Doorsnede B-B

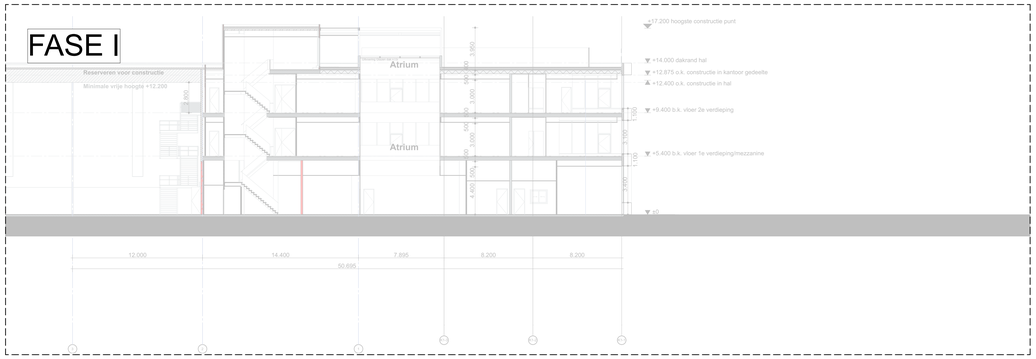

Doorsnede C-C

Doorsnede E-E

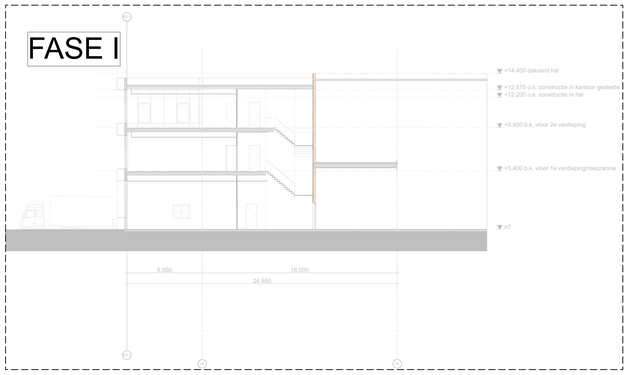

Renvooi

- Prefab betonplint
- Prefab betonpanelen (scheidingswand Warehouses)
- Sandwichpaneel buitenbekleding
- Metal stud wand
- Kalkzandsteen (vellingblok)
- Kalkzandsteen (vellingblok) met Metal stud voorzetwand
- Sandwichpaneel met Metal stud voorzetwand

Brandveiligheid

	Deur zelfsluitend	RAV	Ruimte voorzien van rauwwasinstallatie (NEN-EN 1838), exacte positie o.b.v. deur installateur
EI2 30	20 minuten brandwerend		Handbrandmelder
EI2 30 C	20 minuten brandwerend en zelfsluitend constr. onderdeel		Slow whoop
EI2 30	30 minuten brandwerend	B	Prim. bluswatervoorziening intern cap. 60 m³/hr, gedurende 1 uur
EI2 30 C	30 minuten brandwerend en zelfsluitend constr. onderdeel	H	Sec. bluswatervoorziening extern gebonden pull. cap. 90 m³/hr, 4 uur
EI2 60	60 minuten brandwerend	H	Prim. bluswatervoorziening extern gebonden pull. cap. 90 m³/hr, 4 uur
EI2 60 C	60 minuten brandwerend en zelfsluitend constr. onderdeel		Sleutelkluis brandweer
	Loopdeur met panieksluiting		Brandweertoegang/Nevenuitgang/Hoofduitgang (Rilasch)
EI2 90	90 minuten WBDBO		Vluchtwegaanduiding noodlogica NEN-EN 1838 en NEN 6088
EI2 120	120 minuten WBDBO		Brandmeldcentrale
	20 minuten brandwerend		Brandweerpaneel
	30 minuten brandwerend		Nevenpaneel
	60 minuten brandwerend		Rookmelder niet ioniserend NEN 2555
	> 60 minuten brandwerend		Automatische brandmelder
			pictogram noodplan volhouden conform NEN 3011

De brandslanghaspels in kantoren en nevenruimtes krijgen een lengte van 20m1 en 30m1
Uitgaande van een ingedeelde ruimte mag er gerekend worden met werkelijke lengte + 5m1 wordt dus 25 resp. 35m1.

De haspelwagens in warehouses worden: 45m1 -1115m1 – 1c'.
Bij de definitieve indeling (stellingplan) dit er een derdefier rekening te houden met een straal van: 45+10+ 5m1 wordt 1,5 + 45m1.
Bij een definitieve indeling (stellingplan) zal er een definitief ontwerp komen waarbij de lengte van de haspelwagens dan wel in mag or gerekend worden met werkelijke lengte. 45+10+5m1 wordt + 60m1

Brandveiligheid hoofdstraagconstructie met betrekking tot bezwijken conform opgave constructeur
Overige brandcriteria aan constructie zie rapport: Masterplan brandveiligheid, de brand1hied met referentie: 18.65 MBP, versie 1.1, dd. 21-12-2018

Toegepaste constructieve materialen voldoen aan NEN 6065 en NEN 6066
Overige criteria eisen zie rapport: Masterplan brandveiligheid, de brand1hied met referentie: 18.65 MBP, versie 1.1, dd. 21-12-2018

Warehouse wordt voorzien van sprinklerinstallaties.
Voor prestatie eisen zie rapport. Uitgangspunten document Bv : Sprinklerinstallatie, brandmeldtalie, ontrukmeldtalie, ontrukmeldtalie met referentie: 18.65 BBO, versie 1.1, 21-12-2018

Exacte positie brandslanghaspels, Handmelders en noodverlichting nader te bepalen in overleg met brand1hied
Exacte locatie opstelplaats brandweer in overleg met betreffende instantie

Bouwkundig

Toiletten, doucheruimte en kleedruimtes zijn voorzien van tegelwerk op vloeren en wanden tot aan plafond

Nieuw te plaatsen helwerken <13 mb hoogte= 1050 mm +rlg, >13 mb hoogte = 1200 mm +vlg
Helwerken tpv kantoren uitgevoerd zonder opstapmogelijkheden tussen 200 - 700 +vlg
Bij leuningen op trappen hetzelfen een hoogte tussen de 900 en 1000 +hrde

Vrije doorgang nieuw te plaatsen binnendeuren 850x2300 mm

- Onderkant plafond ok vloer +3000mm

Zie plattegronden voor de exacte indeling van Fase 1 en 2

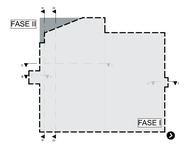

- Peil = 0 = 27.10m + NAP
- Alle maten in het werk te controleren
- Informatie van adviseurs (bijv. brand, geluid en installaties) zijn ter indicatie op tekening Mulderblauw overgenomen. In geval van tegenstrijdigheden tussen deze stukken zijn de stukken van de betreffende adviseur bindend. De verantwoordelijkheid van de juiste uitvoering van dit advies ligt bij de desbetreffende adviseur.

DC TRADE PORT NOORD - VEN03
VENLO

DOORSNEDES
DOORSNEDE B-B / C-C / E-E

DOC NR
OV302

STATUS
CONCEPT

DATUM
21.12.2018

SCHAAL
1:200

PROJECT
2757

REVISIE
B - 15.02.2019

FORMAAT
A0

TEKENAAR
PHILIP

Somerset Capital Partners

we are
> mulderblauw

Mulderblauw
www.mulderblauw.nl
Overgoo 6
2266 JZ Leidschendam
+31 (0) 71 517 73 11
2757@mulderblauw.nl