Doorsnede D-D

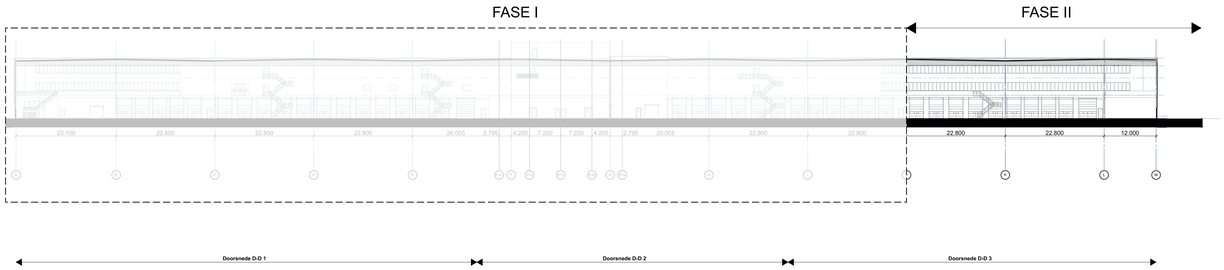

Doorsnede D-D 1

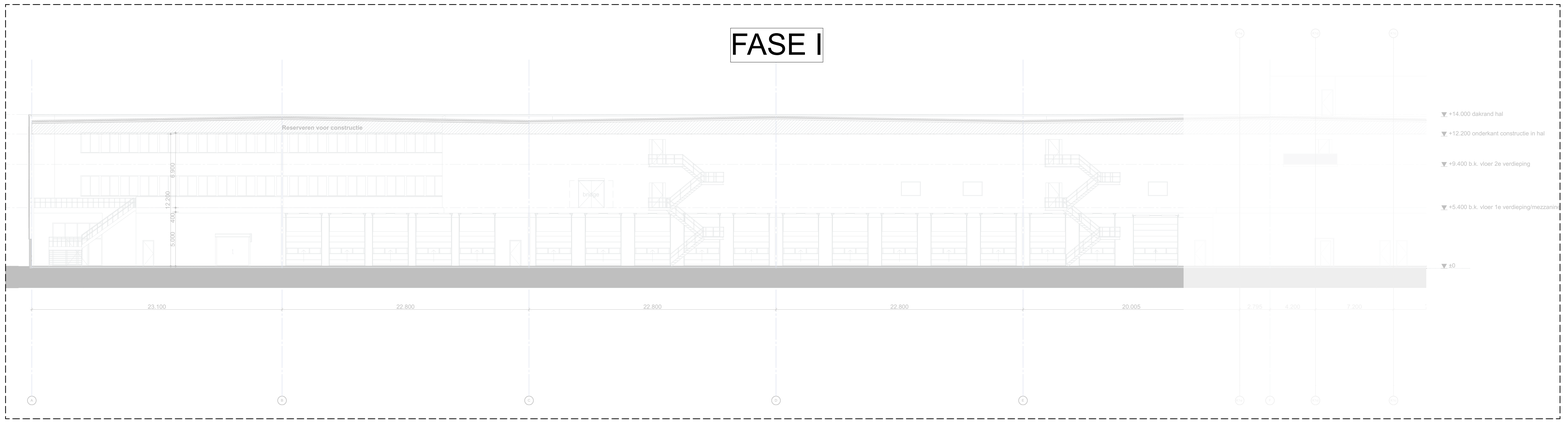

Doorsnede D-D 2

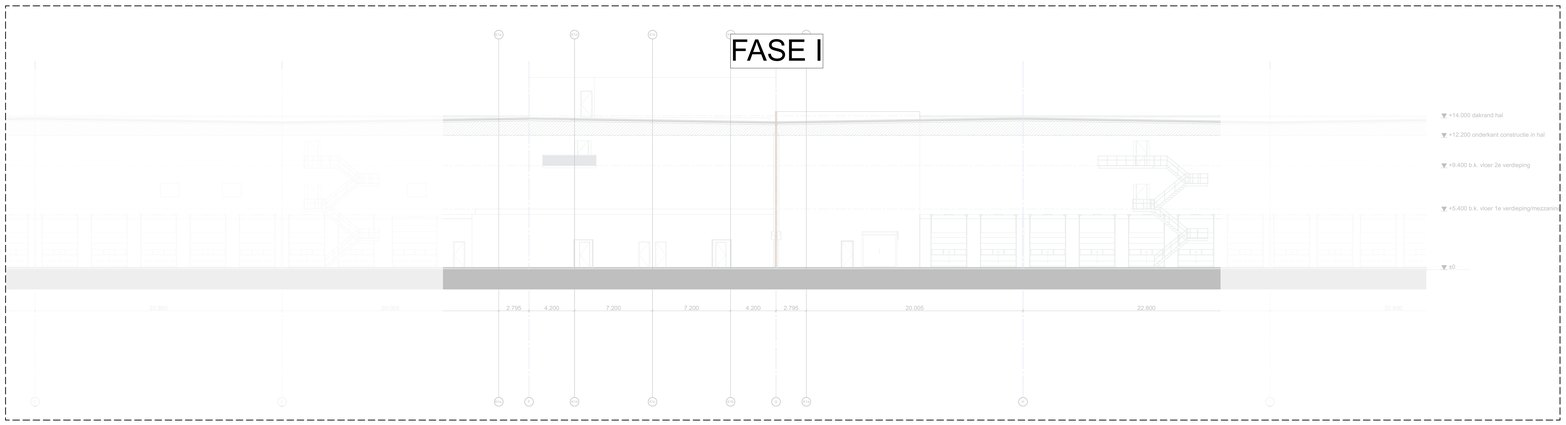

Doorsnede D-D 3

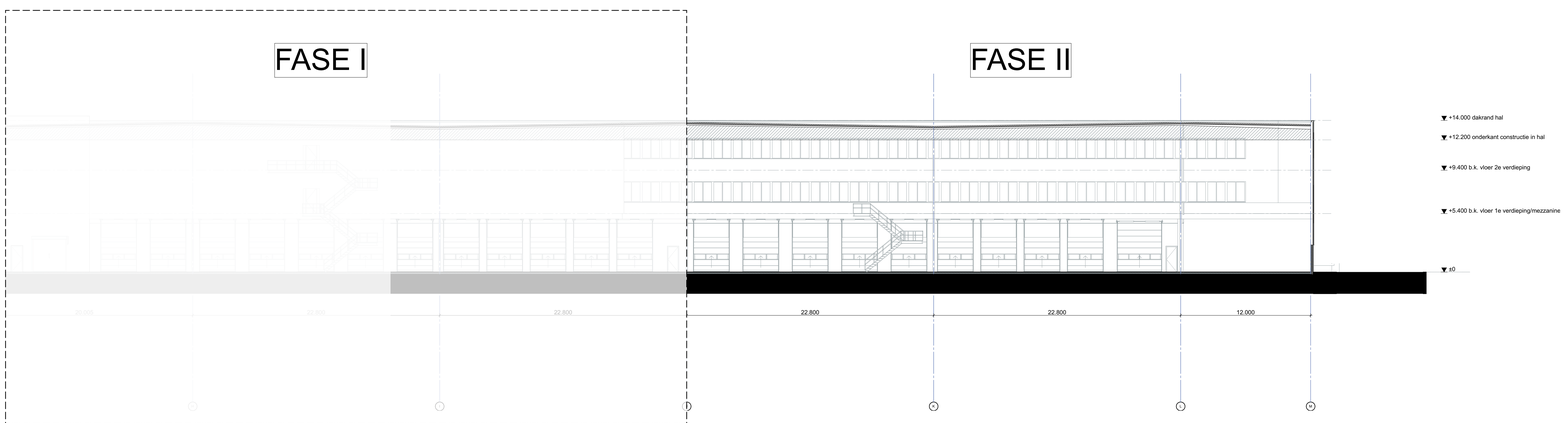

Renvooi

- Prefab betonplint
- Prefab betonpanelen (scheidingswand Warehouses)
- Sandwichpaneel buitenbekleding
- Metal stud wand
- Kalkzandsteen (vellingblok)
- Kalkzandsteen (vellingblok) met Metal stud voorzetwand
- Sandwichpaneel met Metal stud voorzetwand

Brandveiligheid

	Deur zelfsluitend	RWV	Ruimte voorzien van rookwerende (NEN-EN 1838), exacte positie o.b.v. deur installateur
20	20 minuten brandwerend		Handbrandmelder
20	20 minuten brandwerend en zelfsluitend constr. onderdeel		Slow whoop
30	30 minuten brandwerend	B	Prim. bluswatervoorziening intern cap. 80 m³/hr, gedurende 1 uur
30	30 minuten brandwerend en zelfsluitend constr. onderdeel	H	Sec. bluswatervoorziening extern gebonden put. cap. 90 m³/hr, 4 uur
60	60 minuten brandwerend	H	Prim. bluswatervoorziening extern gebonden put. cap. 90 m³/hr, 4 uur
60	60 minuten brandwerend en zelfsluitend constr. onderdeel		Sluiteiksluis brandweer
	Loopdeur met paniekontsluiting		Brandweertoegang/Nevac toegang (Nevac alleen voor Warehouses)
90	90 minuten WBDBO		Vluchtwegaanduiding nooduitgang NEN-EN 1838 en NEN 6008
120	120 minuten WBDBO		Brandmeldcentrale
	20 minuten brandwerend		Brandweerpaneel
	30 minuten brandwerend		Nevenpaneel
	60 minuten brandwerend		Rookmelder niet ioniserend NEN 2555
	> 60 minuten brandwerend		Automatische brandmelder
			pictogram noodplan volhouden conform NEN 3011

De brandslanghaspels in kantoren en nevenruimtes krijgen een lengte van 20m1 en 30m1
Uitgaande van een ingedeelde ruimte mag er gerekend worden met werkelijke lengte + 5m1 wrsp. dus 25 resp. 35m1.

De haspelleegers in warehouses worden: 45m1 -1115m1 – 1c'.
Bij de definitieve indeling (stellingplan) dit dan nogmaals rekening te houden met een straal van: 45+10+ 5m1 wordt 0,5 + 45m1.
Bij een definitieve indeling (stellingplan) zal er een definitief ontwerp komen waarbij de exacte lengtes van de haspels wel en mag er gerekend worden met werkelijke lengte. 45+10+5m1 wordt = 60m1

Brandveiligheid hoofdstraagconstructie met betrekking tot bezwijken conform opgave constructeur
Overige brandcriteria aan constructie zie rapport: Masterplan brandveiligheid, de brand1hwd met referentie: 18.65 MBP, versie 1.1, dd. 21-12-2018

Toegepaste constructieve materialen voldoen aan NEN 6065 en NEN 6066
Overige criteria eisen zie rapport: Masterplan brandveiligheid, de brand1hwd met referentie: 18.65 MBP, versie 1.1, dd. 21-12-2018

Warehouse wordt voorzien van sprinklerinstallaties.
Voor prestatie eisen zie rapport: Uitgangspunten document Bv : Sprinklerinstallatie, brandmeldtatie, ontrukmeldtatie met referentie : 18.65 BBO, versie 1.1, 21-12-2018

Exacte positie brandslanghaspels, Handmelders en noodverlichting nader te bepalen in overleg met brand1hwd
Exacte locatie opstelplaats brandweer in overleg met betreffende instantie

Bouwkundig

Toiletten, doucheruimte en kleedruimtes zijn voorzien van tegelwerk op vloeren en wanden tot aan plafond

Nieuw te plaatsen hekwerken <13 mb hoogte> 1050 mm mdg, >13 mb hoogte > 1250 mm mdg
Hekwerken tpv kantoren uitgevoerd zonder opstapmogelijkheden tussen 200 - 700 mdg
Bij leuningen op trappen hekken een hoogte tussen de 950 en 1000 mmde

Vrije doorgang nieuw te plaatsen binnendeuren 850x2300 mm

- Onderkant plafond zik vloer +3000mm

Zie plattegronden voor de exacte indeling van Fase 1 en 2

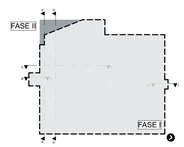

- Peil = 0 = 27.10m = NAP
- Alle maten in het werk te controleren
- Informatie van adviseurs (bijv. brand, geluid en installaties) zijn ter indicatie op tekening Mulderblauw overgenomen. In geval van tegenstrijdigheden tussen deze stukken zijn de stukken van de betreffende adviseur bindend. De verantwoordelijkheid van de juiste uitvoering van dit advies ligt bij de desbetreffende adviseur.

DC TRADE PORT NOORD - VEN03
VENLO

DOORSNEDES
DOORSNEDE D-D

DOC NR
OV303

STATUS
CONCEPT

DATUM
27.12.2018

SCHAAL
1:200, 1:500

PROJECT
2757

REVISIE
B - 15.02.2019

FORMAAT
A0

TEKENAAR
PHILIP

Somerset Capital Partners

we are
> mulderblauw

Mulderblauw
www.mulderblauw.nl
Overgoo 6
2266 JZ Leidschendam
+31 (0) 71 517 73 11
2757@mulderblauw.nl