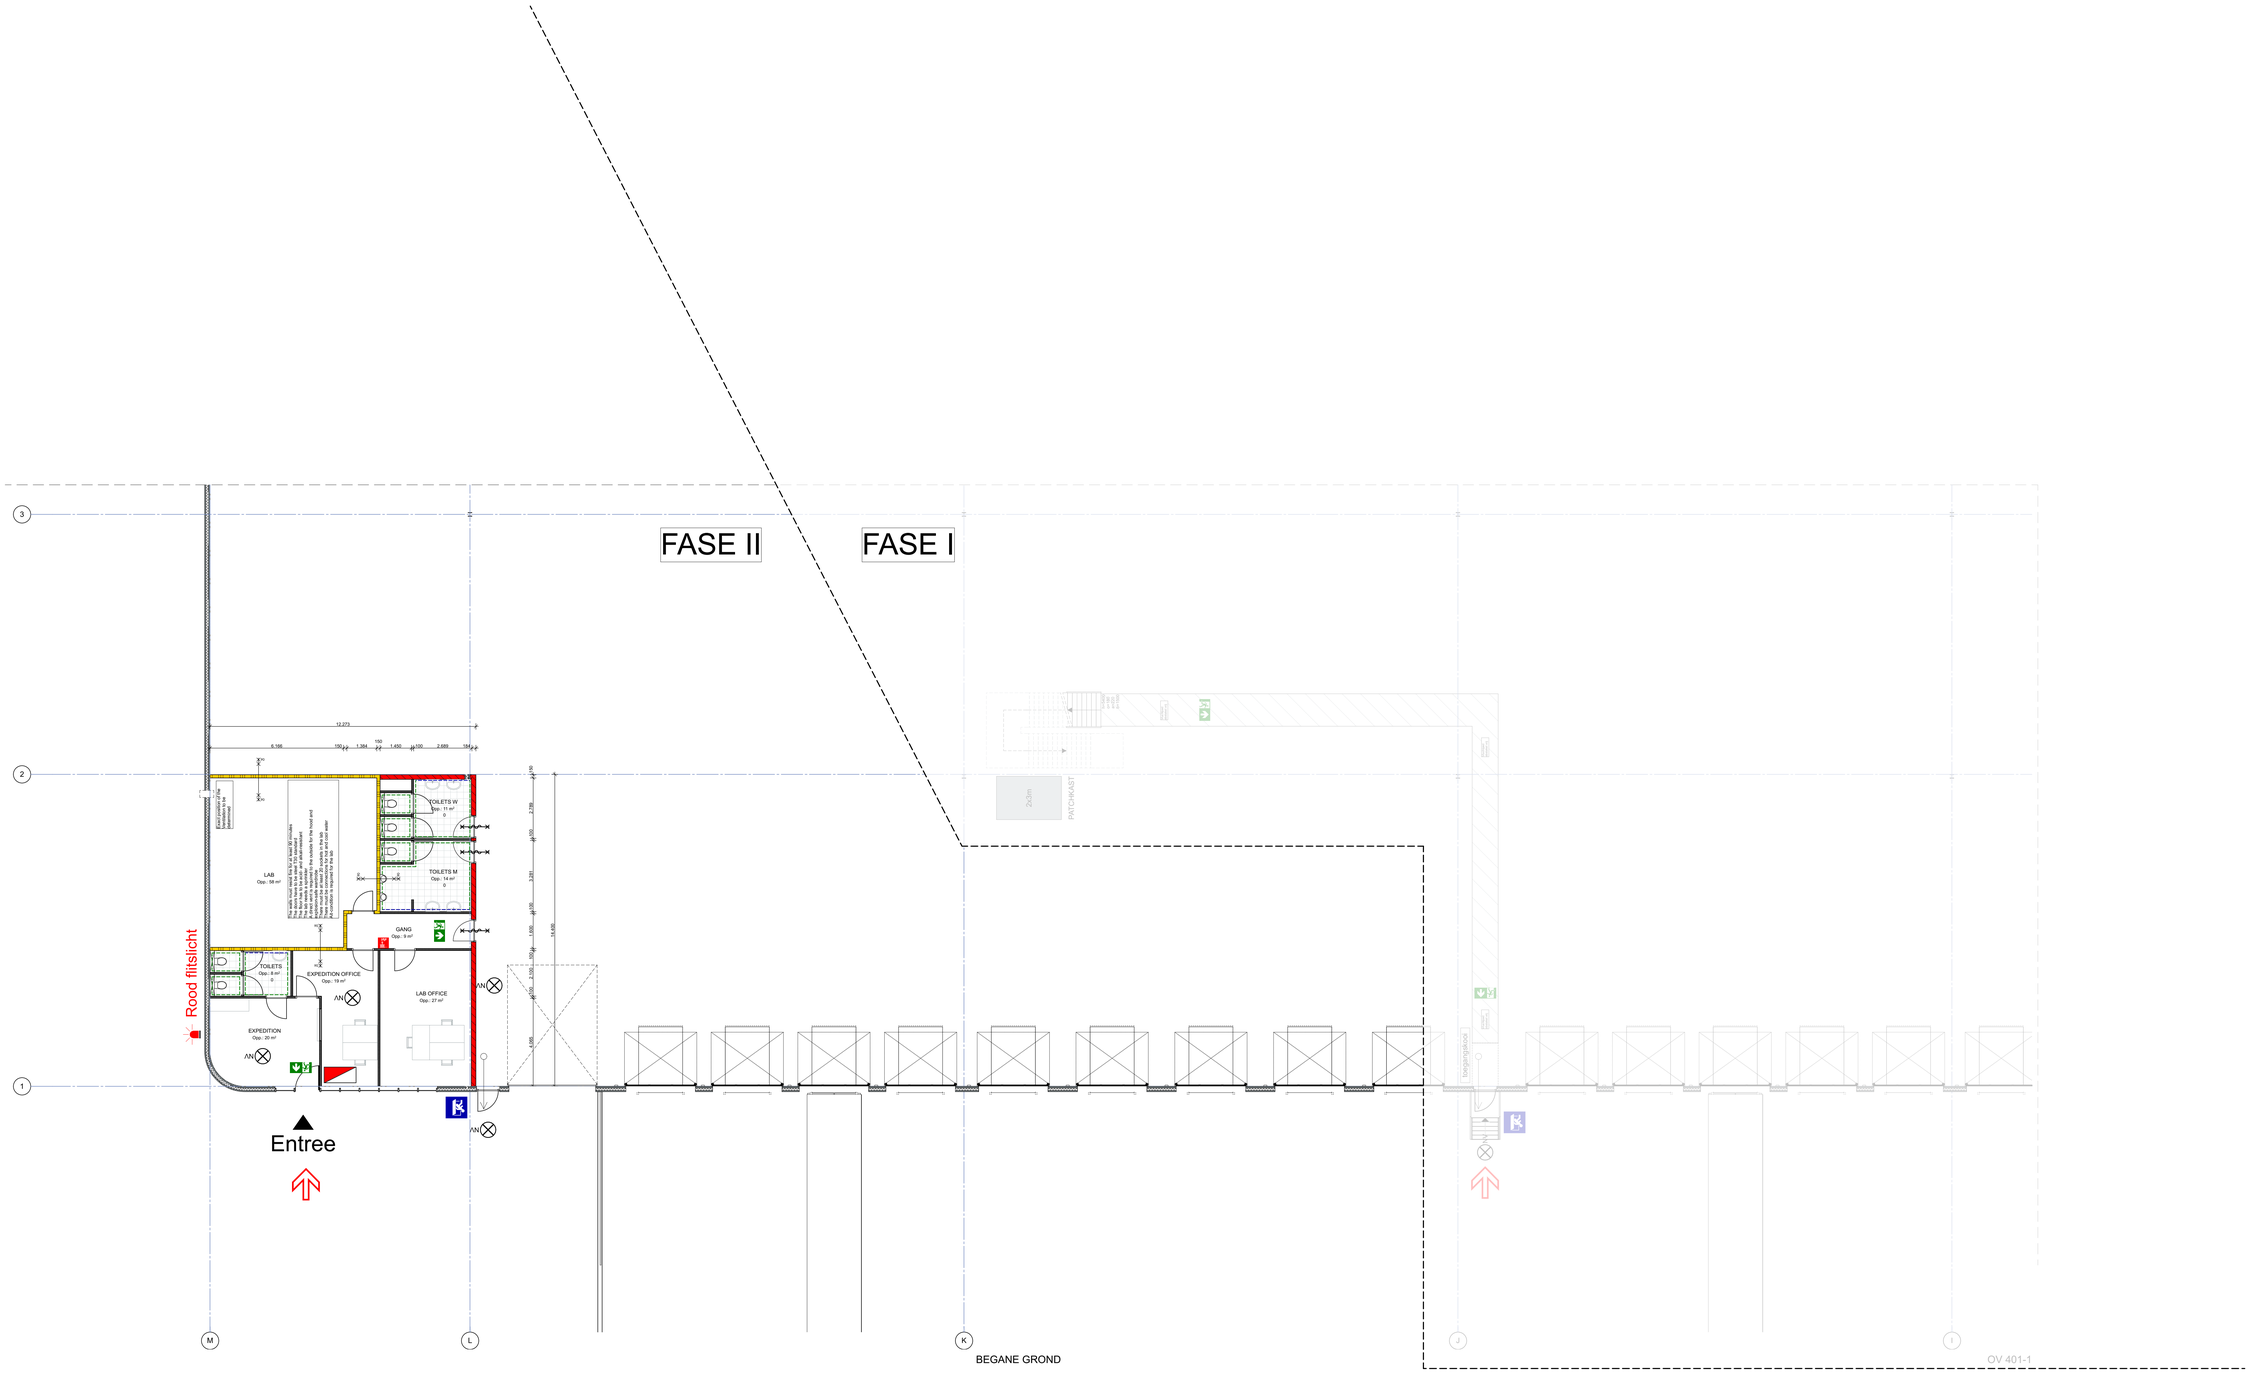

Renvooi

- Prefab betonplint
- Prefab betonpanelen (scheidingswand Warehouses)
- Sandwichpaneel buitenbekleding
- Metal stud wand
- Kalkzandsteen (vellingblok)
- Kalkzandsteen (vellingblok) met Metal stud voorzetwand
- Sandwichpaneel met Metal stud voorzetwand

Brandveiligheid

- Deur zelfsluitend
- 20 minuten brandwerend
- 20 minuten brandwerend en zelfsluitend constr. onderdeel
- 30 minuten brandwerend
- 30 minuten brandwerend en zelfsluitend constr. onderdeel
- 60 minuten brandwerend
- 60 minuten brandwerend en zelfsluitend constr. onderdeel
- Loopdeur met paraksluiting
- 90 minuten WBDBO
- 120 minuten WBDBO
- 20 minuten brandwerend
- 30 minuten brandwerend
- 60 minuten brandwerend
- > 60 minuten brandwerend
- NV — Ruimte voorzien van noodverlichting (NEN-EN 1838), exacte positie o.b.v. door installateur
- Handbrandmelder
- Slow whoop
- B — Prim. bluswatervoorziening intern cap. 60 m³/hr, gedurende 1 uur
- H — Sec. bluswatervoorziening extern gebouwde put: cap. 90 m³/hr, 4 uur
- H — Prim. bluswatervoorziening extern gebouwde put: cap. 90 m³/hr, 4 uur
- Sleutelkluis brandweer
- Brandweertoegang/Nevar bagang (Brandweerlift/Brandweer Ritsicht)
- Vluchtwegaanduiding noodzuigang NEN-EN 1838 en NEN 6088
- Brandmeldcentrale
- Brandweerpaneel
- Nevenpaneel
- Rookmelder niet ioniserend NEN 2555
- Automatische brandmelder
- pictogram noodlatar vrijhouden conform NEN 3011

De brandslanghaspels in kantoren en nevenruimtes krijgen een lengte van 20m1 en 30m1
Uitgaande van een ingedeelde ruimte mag er gerekend worden met werkelijke lengte = 5m1 wordt dus 25 resp. 35m1.

De haspelslangen in warehouses worden: 45m1 - (115lbs1 – ½)
Bij een definitieve indeling (stellingplan) dan derhalve rekening te houden met een straal van: 45+15= 5m1 wordt 7,5 = 42m1.
Bij een definitieve indeling (stellingplan) zal er een definitief ontwerp komen. Hierbij zal dan de lengte van de haspels aan mag er gerekend worden met werkelijke lengte. 45+15=5m1 wordt = 65m1

Brandveiligheid hoofdstraagconstructie met betrekking tot bezwijken conform opgave constructeur

VLOERAFWERKING

- keramische tegels 300 x 300 mm

- Voegdeuren in het werk te bepalen door architect. De aannemer dient hiervan een i.h.w. een proefstuk ter controle aan te bieden
- Dilataties vloerbegelwerk conform opgave leverancier posities voor te leggen aan de architect
- Exacte uitvoering vloerbegelwerk publieke toiletten nader te bepalen
- Vloerbegelwerk plaatsten vanuit het hart van een ruimte, paastukken kleine dan een halve tegel zoveel mogelijk zien te voorkomen
- Alle hotelkamers worden voorzien van tapijt conform specs.
- Alle hotel badkamers worden voorzien van tegelwerk conform specs.

WANDAFWERKING

- glaswanden
- keramische tegel 150 x 300 mm, tot aan plafond, Mosa, o.g. Wit
- keramische tegel 150 x 300 mm, tot aan plafond, Mosa, o.g. warm zwart

- Voor de voorzieningen die benodigd zijn in het centrale trappenhuis, de vluchttrappenhuizen en de schachten wordt verwezen naar de tekeningen van de installateur.

- Algemeen: De rookmelders, lukspinkers, afzuigroosters, nevenindicators en camera's conform opgave installateur

- alle wanden zonder indicatie: Glaswoefbehanging en muurwerf

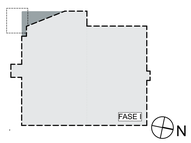

- Peil = 0 = 27.10m + NAP
- Alle maten in het werk te controleren
- Informatie van adviseurs (bijv. brand, geluid en installaties) zijn ter indicatie op tekening Mulderblauw overgenomen. In geval van tegenstrijdigheden tussen deze stukken zijn de stukken van de betreffende adviseur bindend. De verantwoordelijkheid van de juiste uitvoering van dit advies ligt bij de desbetreffende adviseur.

DC TRADE PORT NOORD - VEN03
VENLO

FRAGMENTEN OVERZICHT
BEGANE GROND - FRAGMENT - LAB 1

DOC NR
OV402

STATUS
CONCEPT

DATUM
21.12.2018

SCHAAL
1:100

PROJECT
2757

REVISIE
B - 15.02.2019

FORMAAT
A0

TEKENAAR

Somerset Capital Partners

we are
> mulderblauw

Mulderblauw
www.mulderblauw.nl
Overgoo 6
2266 JZ Leidschendam
+31 (0) 71 517 73 11
2757@mulderblauw.nl