


DAKOPBOUW

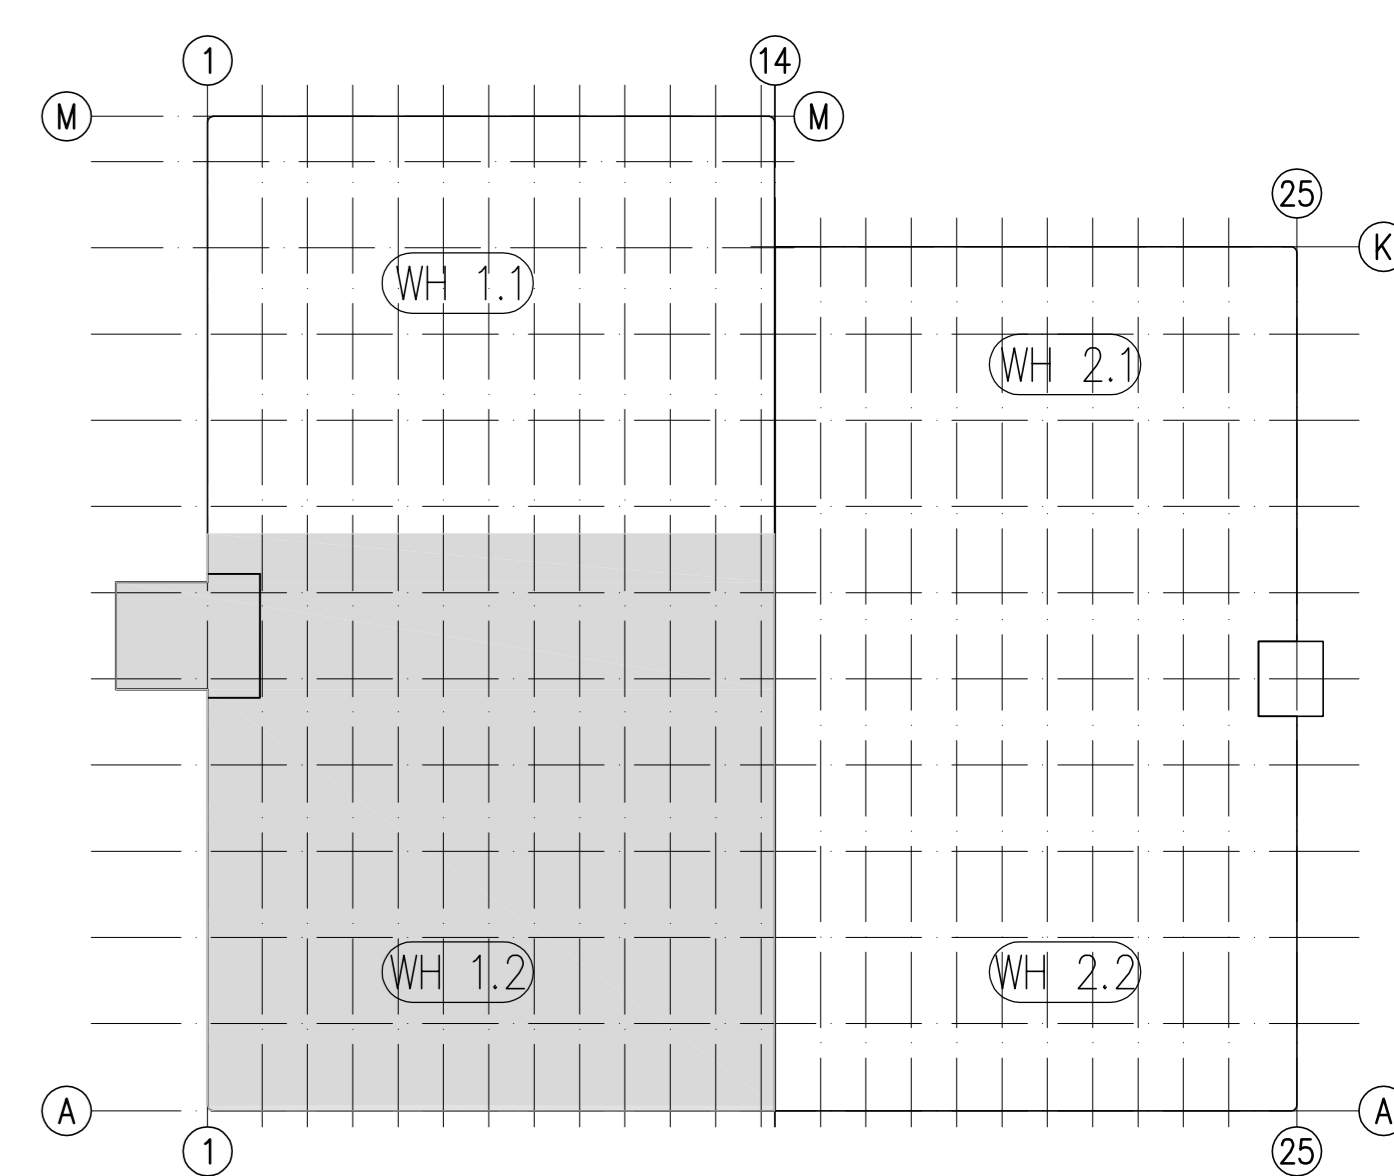

- Algemeen
- Berekening uitgevoerd volgens bouwbesluit
  - Alle in dit venoo opgenomen uitgangspunten zijn van toepassing, tenzij op tekening anders staat vermeld
  - Alle geprojecteerde constructieve onderdelen dienen ons ter beoordeling te worden aangeboden
  - Ditakten in metaalwerk volgens oorspr. fabriek/leverancier, deze dienen ons ter beoordeling te worden aangeboden
  - Voorzettingen arboret zijn niet vermeld
  - Breedterende voorzieningen volgens voorschrift en bestek
  - Conserveringen volgens voorschrift en bestek
  - Houkwaliteit C18
  - Gevelmetaalwerk in minimale steendruktsterkte 15 N/mm<sup>2</sup> en mortel M7,5
  - Maetvoering in het werk te controleren
  - Alle maten in mm
- Staal
- Staalprofiel S235/S275/S355, Rk G2
  - Bouwaliteit 8.8 gerolde draad (gegalvaniseerd)
  - Buisprofielen koude/warm/gelast
  - Ankerwaliteit 4.6 gerolde draad (gegalvaniseerd)
  - Kokerprofielen koude/warm/gelast
  - Minimale loothoek 4 mm
  - Stalen voetplaten onderbodem c.a., onderplaten met krimpspane mortel
  - Boutafstanden in verbandstaven:  $s_1/s_2 = 2d/5d$
  - Alle verbandstaven "op spanning" aanbrengen
  - Detailltekening en -berekening dienen ons ter beoordeling te worden aangeboden

DAKPLAN WAREHOUSE 1.2  
DAKRAND 14000P

- STALEN KOLM ONDER DAK
- WINDVERBANDEN IN DAKVLAK
- VERTICAAL VERBAND
- BRIEVENBUS
- STEEKAFVOER DOOR DAK

**VANDER WEIDE ♦ VAN BRAGT bv**  
INGENIEURSBUREAU VOOR BOUWCONSTRUCTIES

Adres: Noorderpoort 7, 5981 PZ Nieuw  
Telefoon: 077 - 35 20 310  
E-mail: [Wvb@vanderweide.nl](mailto:Wvb@vanderweide.nl)  
Internet: [www.vanbragt.nl](http://www.vanbragt.nl)

Project: **Distributie Centrum Trade Port Noord VEN03**

Onderdeel: **Overzicht dakplan warehouse 1.2**  
**Omgevingsvergunning**

Ontwerp: Mulderblaw Architecten  
Overgo 6  
2266 AZ Leidschendam

Opdrachtgever: Somerset Capital Partners  
Schipholweg 26  
5061 KB Oisterwijk

Schaal: 1:200  
Getekend: A, B, C, D, E, F, G, H

Datum: 21-12-18  
Gewijzigd: B, C, D, E, F, G, H

Projectnr.: Blot  
180315 D03

Formaat: A0