Eindhovenseweg

Romerweg

Hudsonweg

PA

VA

Voorstel bouwpeil +27.10m NAP

Legenda

- Bestaande situatie
- Aanbrengen infiltratie riolering met b.o.b. materiaal en diameter
- Aanbrengen DWA riolering met b.o.b. materiaal, diameter en stroomrichting
- Aanbrengen SHWA riolering met b.o.b. materiaal, diameter en stroomrichting
- Aanbrengen VHWA riolering met b.o.b. materiaal, diameter en stroomrichting
- Aanbrengen lavapakket omwikkeld met geotextiel, dikte 10m met 40% holle ruimte
- Aanbrengen DWA inspectieput
- Aanbrengen DWA pompput
- Aanbrengen SHWA inspectieput
- Aanbrengen SHWA overlooput
- Aanbrengen VHWA inspectieput
- Aanbrengen VHWA pompput
- Aanbrengen OBAS inclusief controleput
- Putdekselhoogte en putnummer
- Aanbrengen uitstroomvoorziening SHWA
- Aanbrengen uitstroomvoorziening VHWA
- Aanbrengen persleiding
- Dakwaterafvoer
- Vuilwaterafvoer

Overnamepunten riolering in overleg met Greenport Venlo

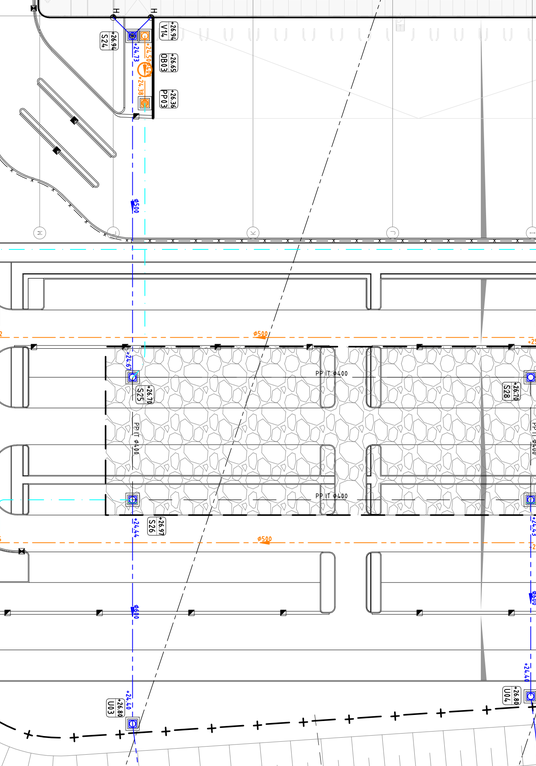

Overzicht
Schaal 1:10000

Project: Nieuwbouw DC Venlo

Opdrachtgever: SCP 20 B.V.

Grasveld Civiele Techniek B.V.
Rijkkerweg 5a
5741 RR Beek en Donk
tel. 0492 - 468219
fax. 0492 - 468667
www.grasveldcr.nl
info@grasveldcr.nl

GRASVELD CIVIELE TECHNIEK

Onderdeel: Rioolplan

Getekend:	KTi	Schaal:	1:500
Goedgekeurd:	MGr	Formaat:	A0+1
Projectnummer:	G183-017	Tekening:	01 van 02
Datum:	08-02-2019	Doc.:	16 - Rioolplan

Fase: WE

Versie: C