




DWARSPROFIEL 07  
LOOIERSTRAAT

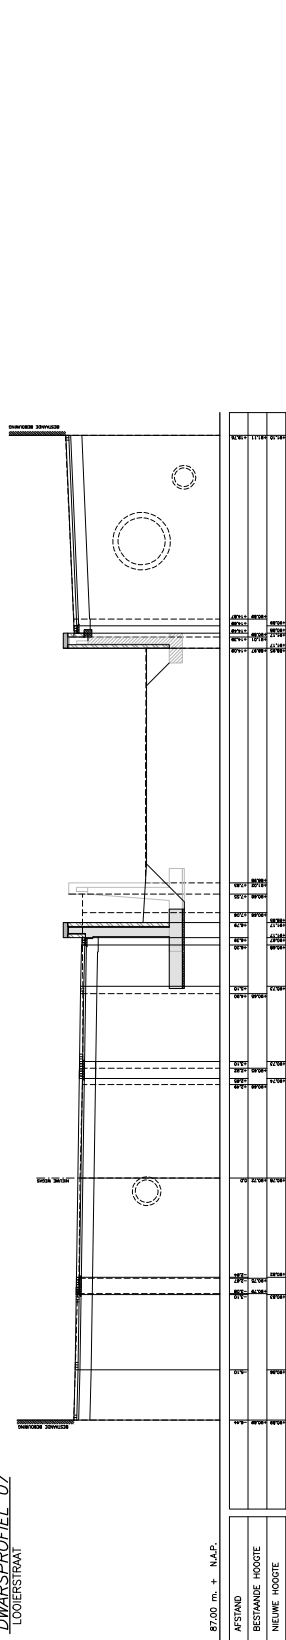


DWARSPROFIEL 08  
LOOIERSTRAAT

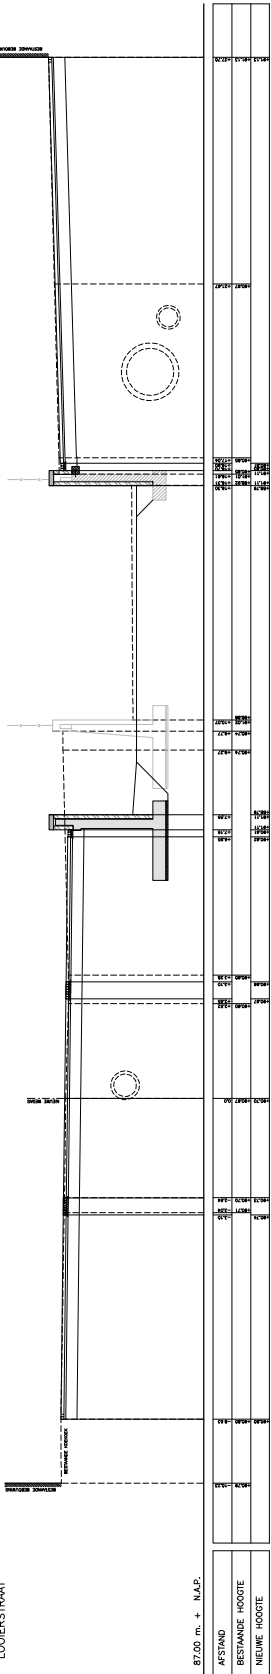

DWARSPROFIEL 09  
LOOIERSTRAAT

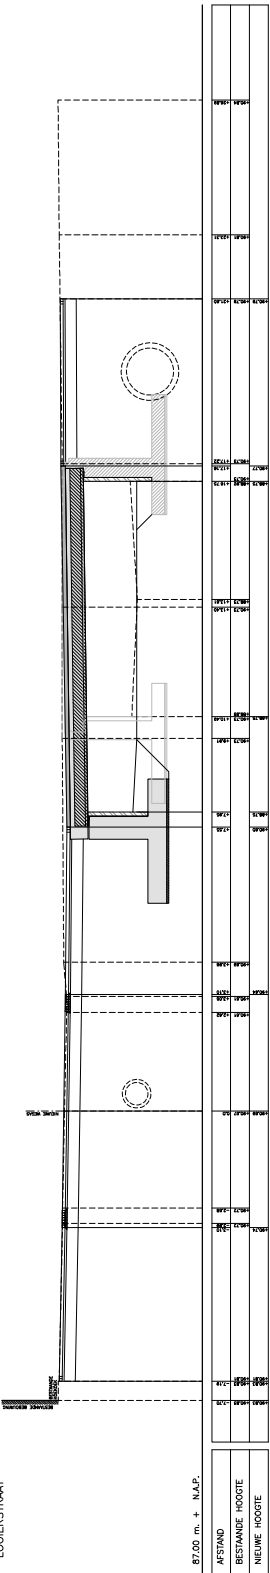

DWARSPROFIEL 10  
LOOIERSTRAAT

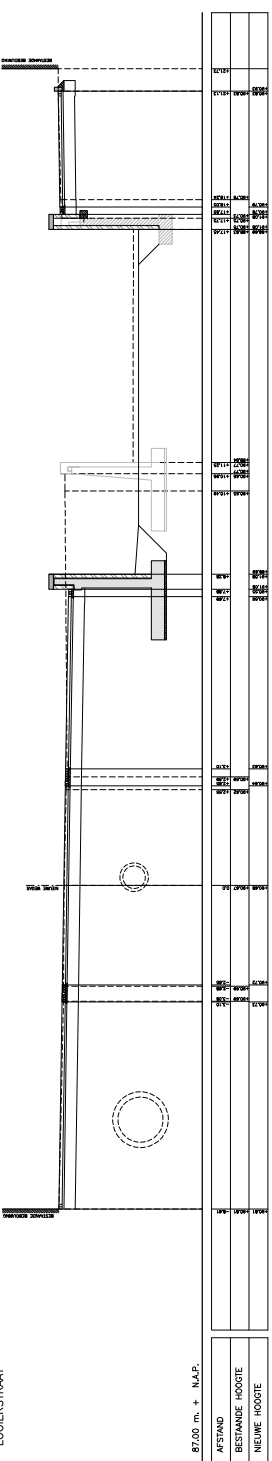

DWARSPROFIEL 11  
LOOIERSTRAAT

DETAILERING CONSTRUCTIES CONFORM  
TEKENINGEN CASTERMANS ENGINEERS

**OMGEVINGSVERGUNNING**  
Planologische Inhoud: n.v.

Project: CP GULPEN, ONDERDEEL LOOIERSTRAAT 17,077  
Gemeente: GEMEENTE GULPEN-WITTEM  
Dwarsprofielen: 7-11  
Schaal: 1:100  
Datum: 10 MAART 2018  
Tekenaar: B.09  
Projectleider: J.003  
CP Gulpen/Wittem  
Looierstraat 17, 3931 BT  
Tel: 0475 48 81 81  
www.castermans-engineers.nl