


OVERZICHT TRAJECT 118B1

Schaal 1:1000

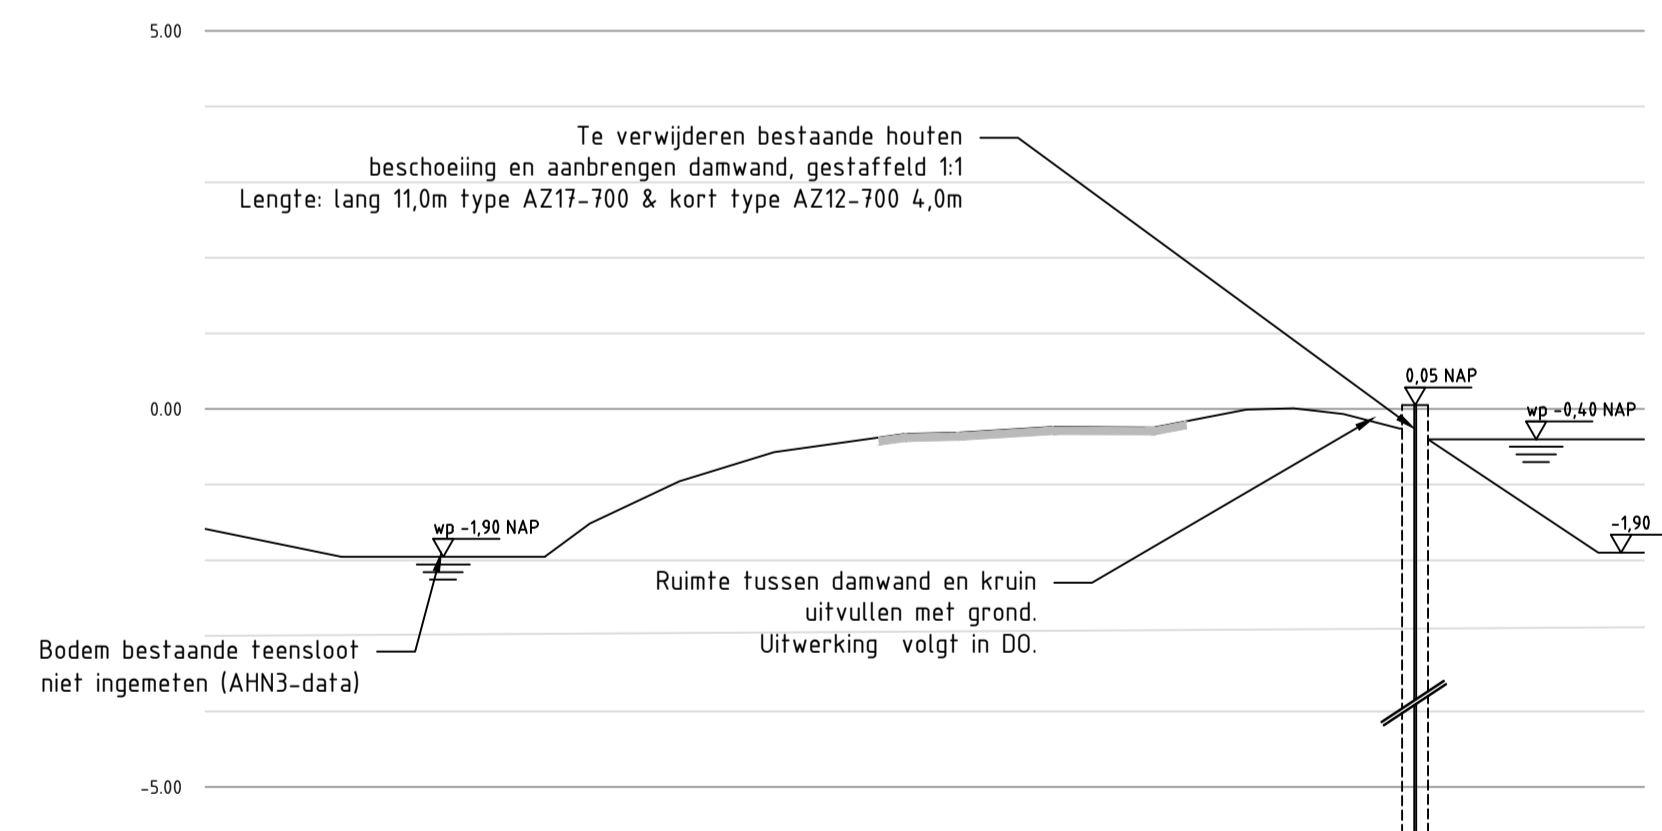

Hoogte	0.00	-0.20	-0.40	-0.60	-0.80	-1.00	-1.20	-1.40	-1.60	-1.80	-2.00	-2.20	-2.40	-2.60	-2.80	-3.00	-3.20	-3.40	-3.60	-3.80	-4.00	-4.20	-4.40	-4.60	-4.80	-5.00										
Afstand	0.00	1.00	2.00	3.00	4.00	5.00	6.00	7.00	8.00	9.00	10.00	11.00	12.00	13.00	14.00	15.00	16.00	17.00	18.00	19.00	20.00	21.00	22.00	23.00	24.00	25.00	26.00	27.00	28.00	29.00	30.00	31.00	32.00	33.00	34.00	35.00

DWARSPROFIEL 1

Schaal 1:100

LEGENDA

- Huisnummer
- Bestaande situatie
- Bebouwing
- Kadastrale grens
- Water
- Nieuw te plaatsen damwand
- Hart bestaande wegconstructie



OVERZICHT

Schaal 1:20.000

Maten in meters, tenzij anders vermeld
 Diameters in millimeters, tenzij anders vermeld
 Hoogtematen in meters t.o.v. N.A.P., tenzij anders vermeld

A	29-01-2019	L. ter Schiphorst	Wijzigingen damwandtypen n.a.v. aanpassing VO
Wijz.	Datum	Get.	Omschrijving:

Project: Kadeverbetering Bijleveldkade West-Wagendijk	Besteknummer:
Opdrachtgever: Hoogheemraadschap de Stichtse Rijnlanden	Gec. (projectleider) Gec. (controleur)
Omschrijving: Bovenaanzicht en dwarsprofiel Traject 118B1	

Projectnummer:	1500038A32
Projectleider:	S. de Kluizenaar
Auteur:	M. Vooijs
Fase:	VO
Logo opdrachtgever:	

Formaat:	A1
Schaal:	1:1000 / 1:100
Status:	Definitief
Datum:	26-11-2018
Blad:	1 van 3 bladen
Nummer:	1500038A32-001
Wijz.:	A