


OVERZICHT TRAJECT 118B3


Schaal 1:500

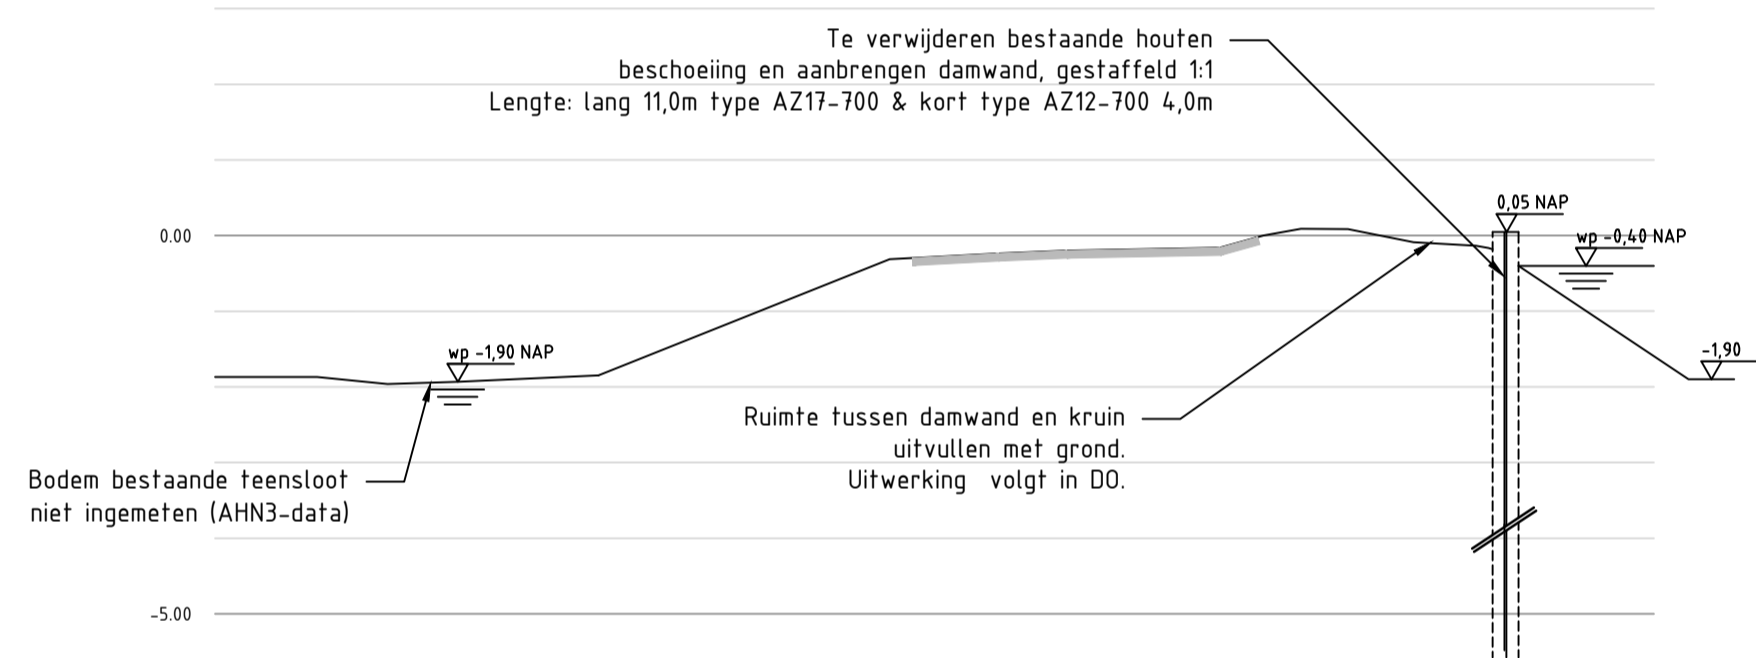

Hoogte	Afstand
-8.297	-0.364
-9.676	-1.894
-8.973	-1.864
-8.437	-1.927
-7.817	-1.952
-7.198	-1.932
-6.578	-1.882
-5.959	-1.866
-5.339	-1.849
-4.665	-1.662
-4.100	-1.484
-3.480	-1.165
-2.861	-0.800
-2.199	-0.488
-1.353	-0.291
-0.506	-0.215
0.000	-0.235
0.856	-0.198
1.476	-0.201
2.034	-0.202
2.715	-0.187
3.335	-0.029
3.954	0.090
4.573	0.087
5.193	-0.044
5.813	-0.119
6.433	-0.163
6.988	-0.427
7.938	-1.308

DWARSPROFIEL 2


Schaal 1:100

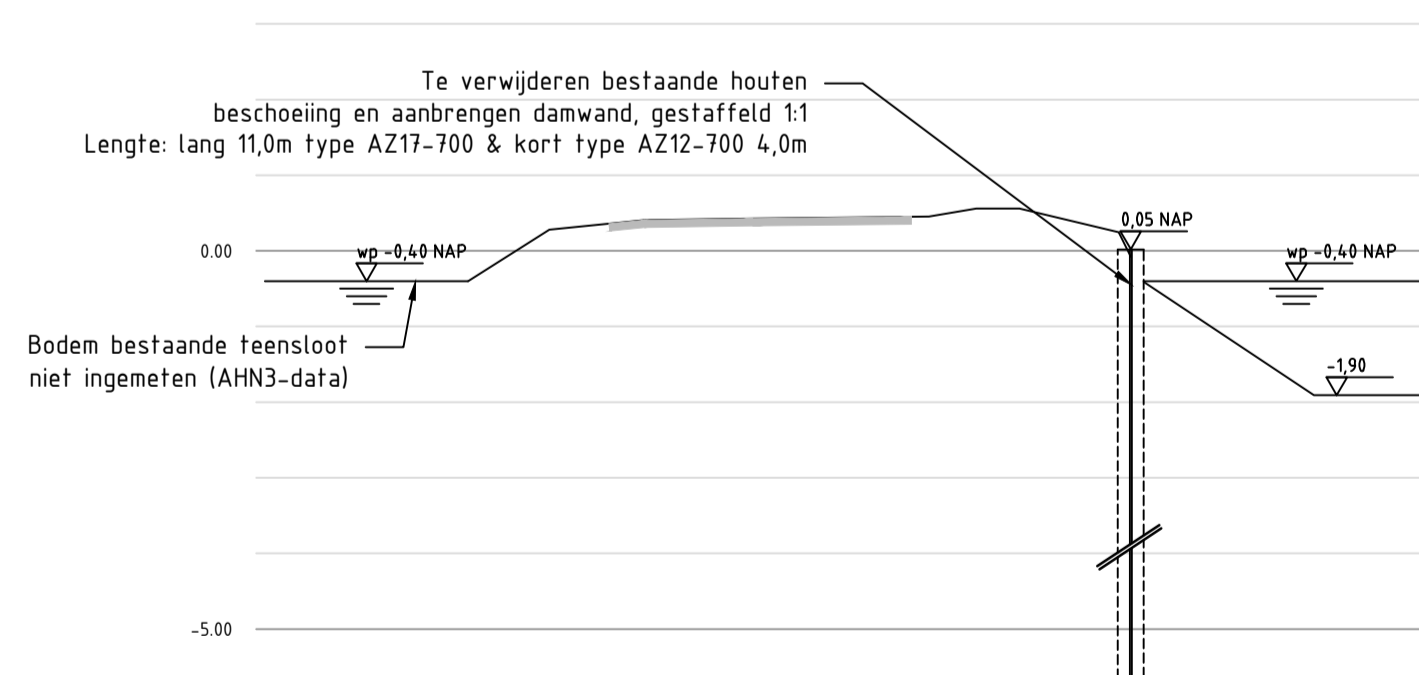

Hoogte	Afstand
-8.589	-0.364
-8.826	-0.235
-5.199	-0.455
-4.571	-0.498
-3.924	-0.500
-3.317	-0.070
-2.689	0.281
-2.062	0.339
-1.435	0.409
-0.813	0.422
0.000	0.429
1.043	0.421
1.702	0.421
2.330	0.455
2.957	0.556
3.526	0.559
4.212	0.363
4.839	0.246
5.466	-0.091
6.010	0.154
6.393	0.120

DWARSPROFIEL 3

Schaal 1:100

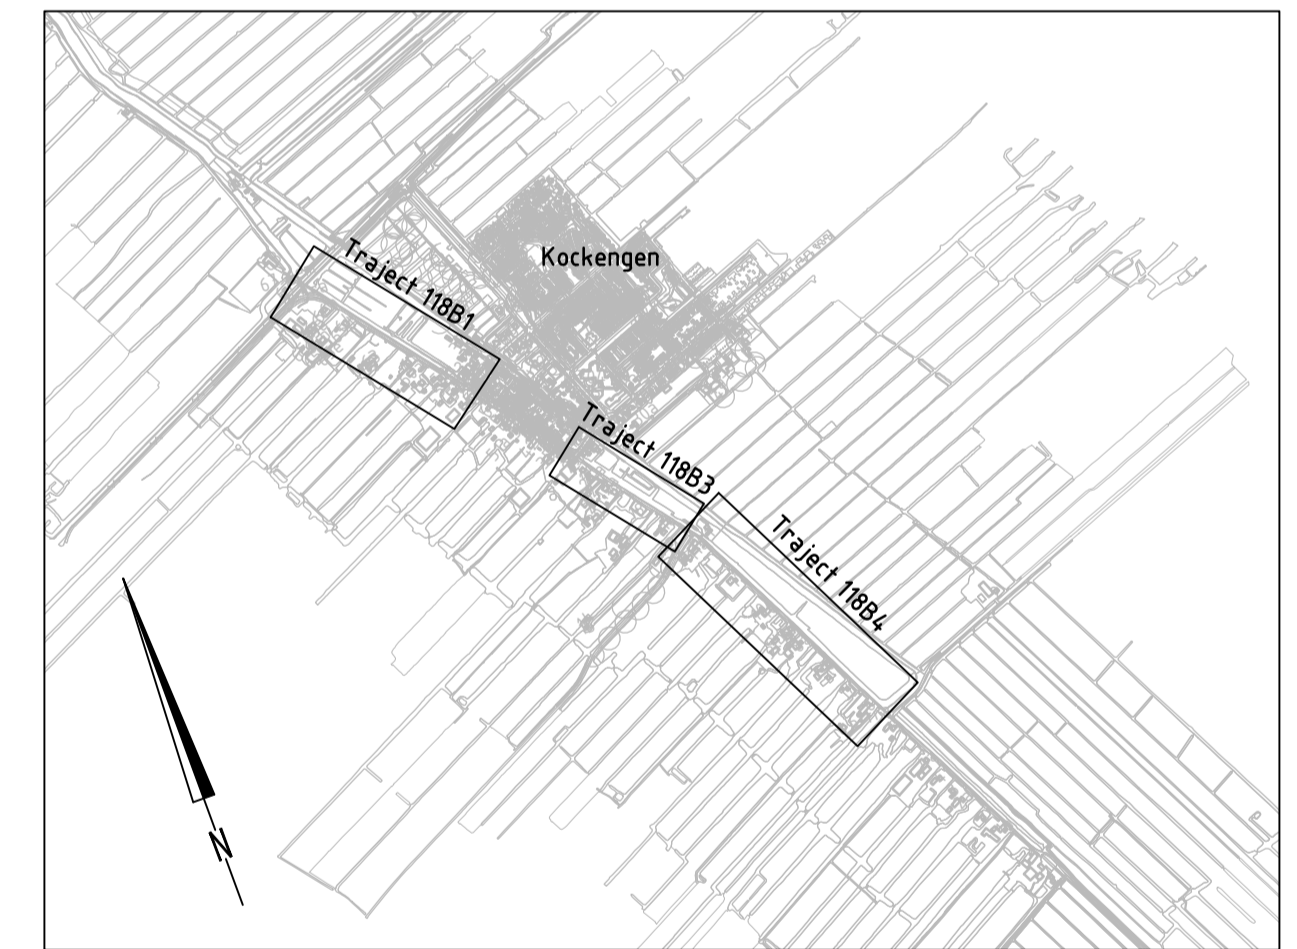

OVERZICHT

Schaal 1:20.000

Maten in meters, tenzij anders vermeld
Diameters in millimeters, tenzij anders vermeld
Hoogtematen in meters t.o.v. N.A.P., tenzij anders vermeld

A	29-01-2019	L. ter Schiphorst	Wijzigingen damwandtypen n.a.v. aanpassing VO
Wijz.	Datum	Get.	Omschrijving:

Project: Kadeverbetering Bijleveldkade West-Wagendijk	Besteknummer:
Opdrachtgever: Hoogheemraadschap de Stichtse Rijnlanden	
Omschrijving: Bovenaanzicht en dwarsprofiel Traject 118B3	
Gec. (projectleider)	Gec. (controleur)

<p>Waterveiligheid en waterbouw Elektronicaweg 2, 2628 XG Delft Postbus 5004, 2600 GB Delft T +31 15 750 16 00 W www.rps.nl</p>	Projectnummer: 1500038A32	Formaat: A1
	Projectleider: S. de Kluizenaar	Schaal: 1:500 / 1:100
	Auteur: M. Vooijs	Status: Definitief
	Fase: VO	Datum: 26-11-2018
Logo opdrachtgever: 	Blad: 2 van 3 bladen	Numer: 1500038A32-002
		Wijz: A

LEGENDA

	Huisnummer
	Bestaande situatie
	Bebouwing
	Kadastrale grens
	Water
	Nieuw te plaatsen damwand
	Hart bestaande wegconstructie