


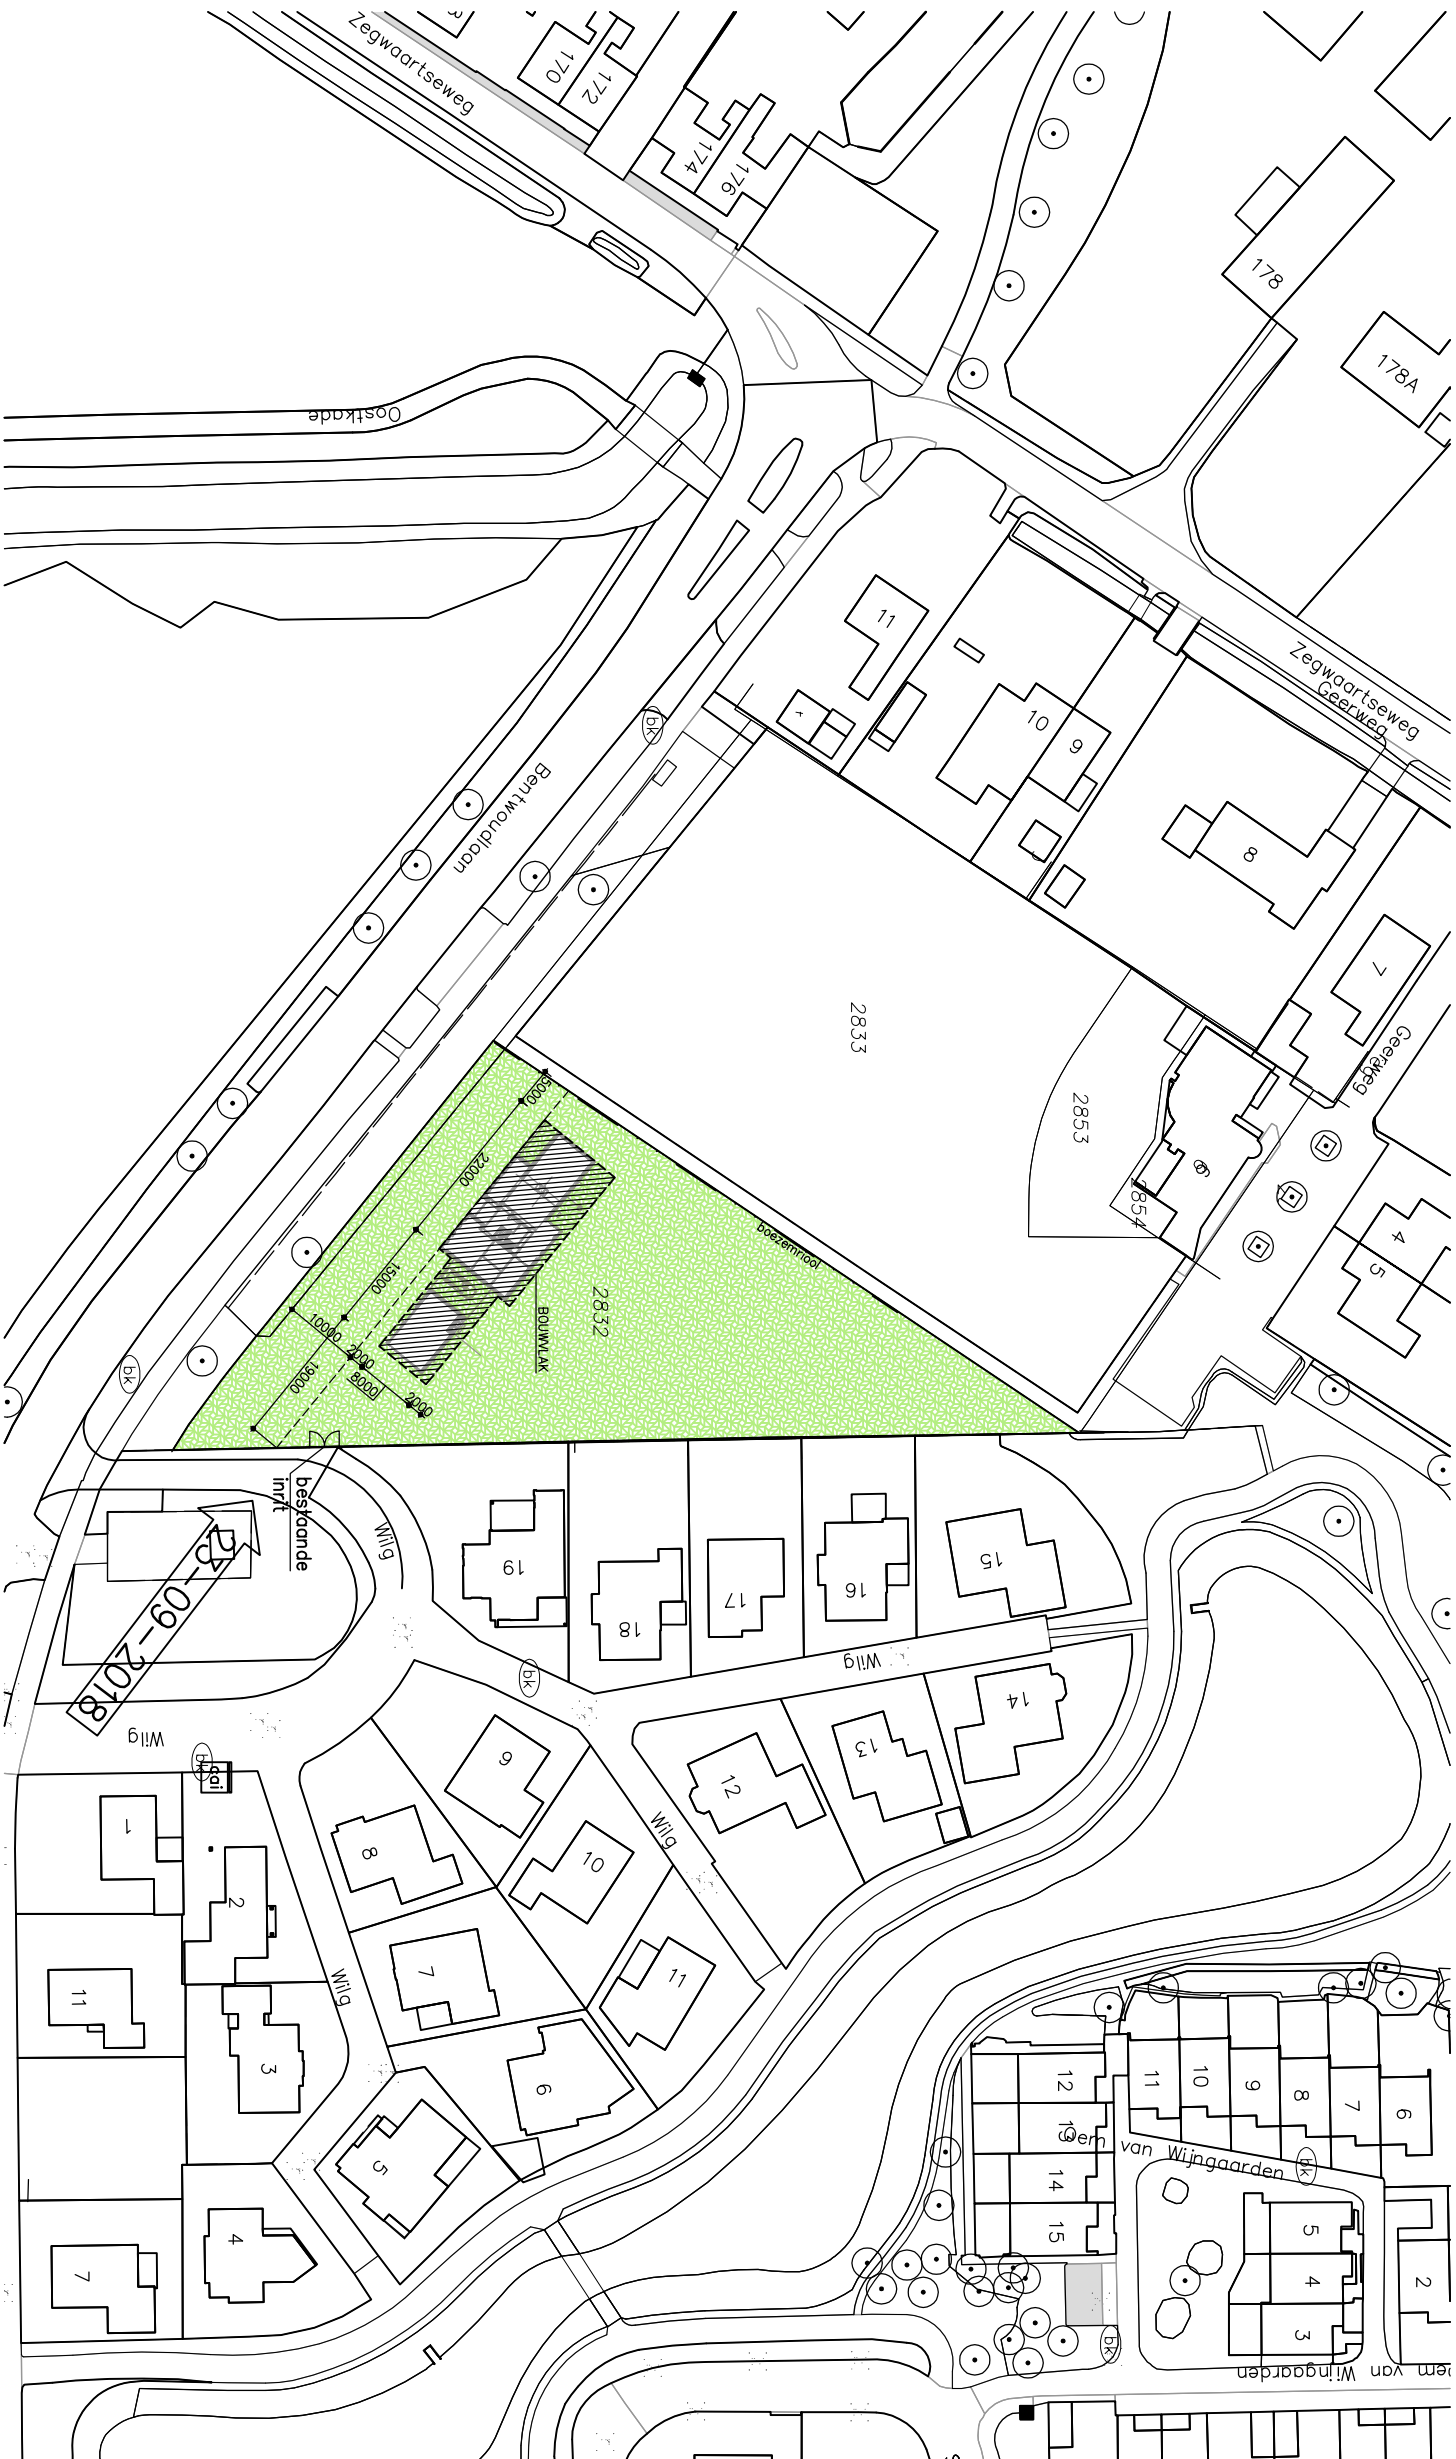

GB—vastgoed B.V.

OPDRACHTGEVER

Villa aan de Bentwoudlaan te Benthuizen

PROJEKT

Situatie

ONDERDEEL

ROGGEVEEN & PISO ARCHITECTEN B.V.

TWEDE BLOKSWEG 6/2742 KJ WADDINXVEEN/POSTBUS 45/2740 AA WADDINXVEEN / TEL. 0182-614477 / FAX 0182-619616

GEWIJZ :23-11-2018

DATUM :08-10-2018

GET : CJH

SCHAAL : 1:1000

2401 D0001

PROJEKTNR. TEKENINGNR.