


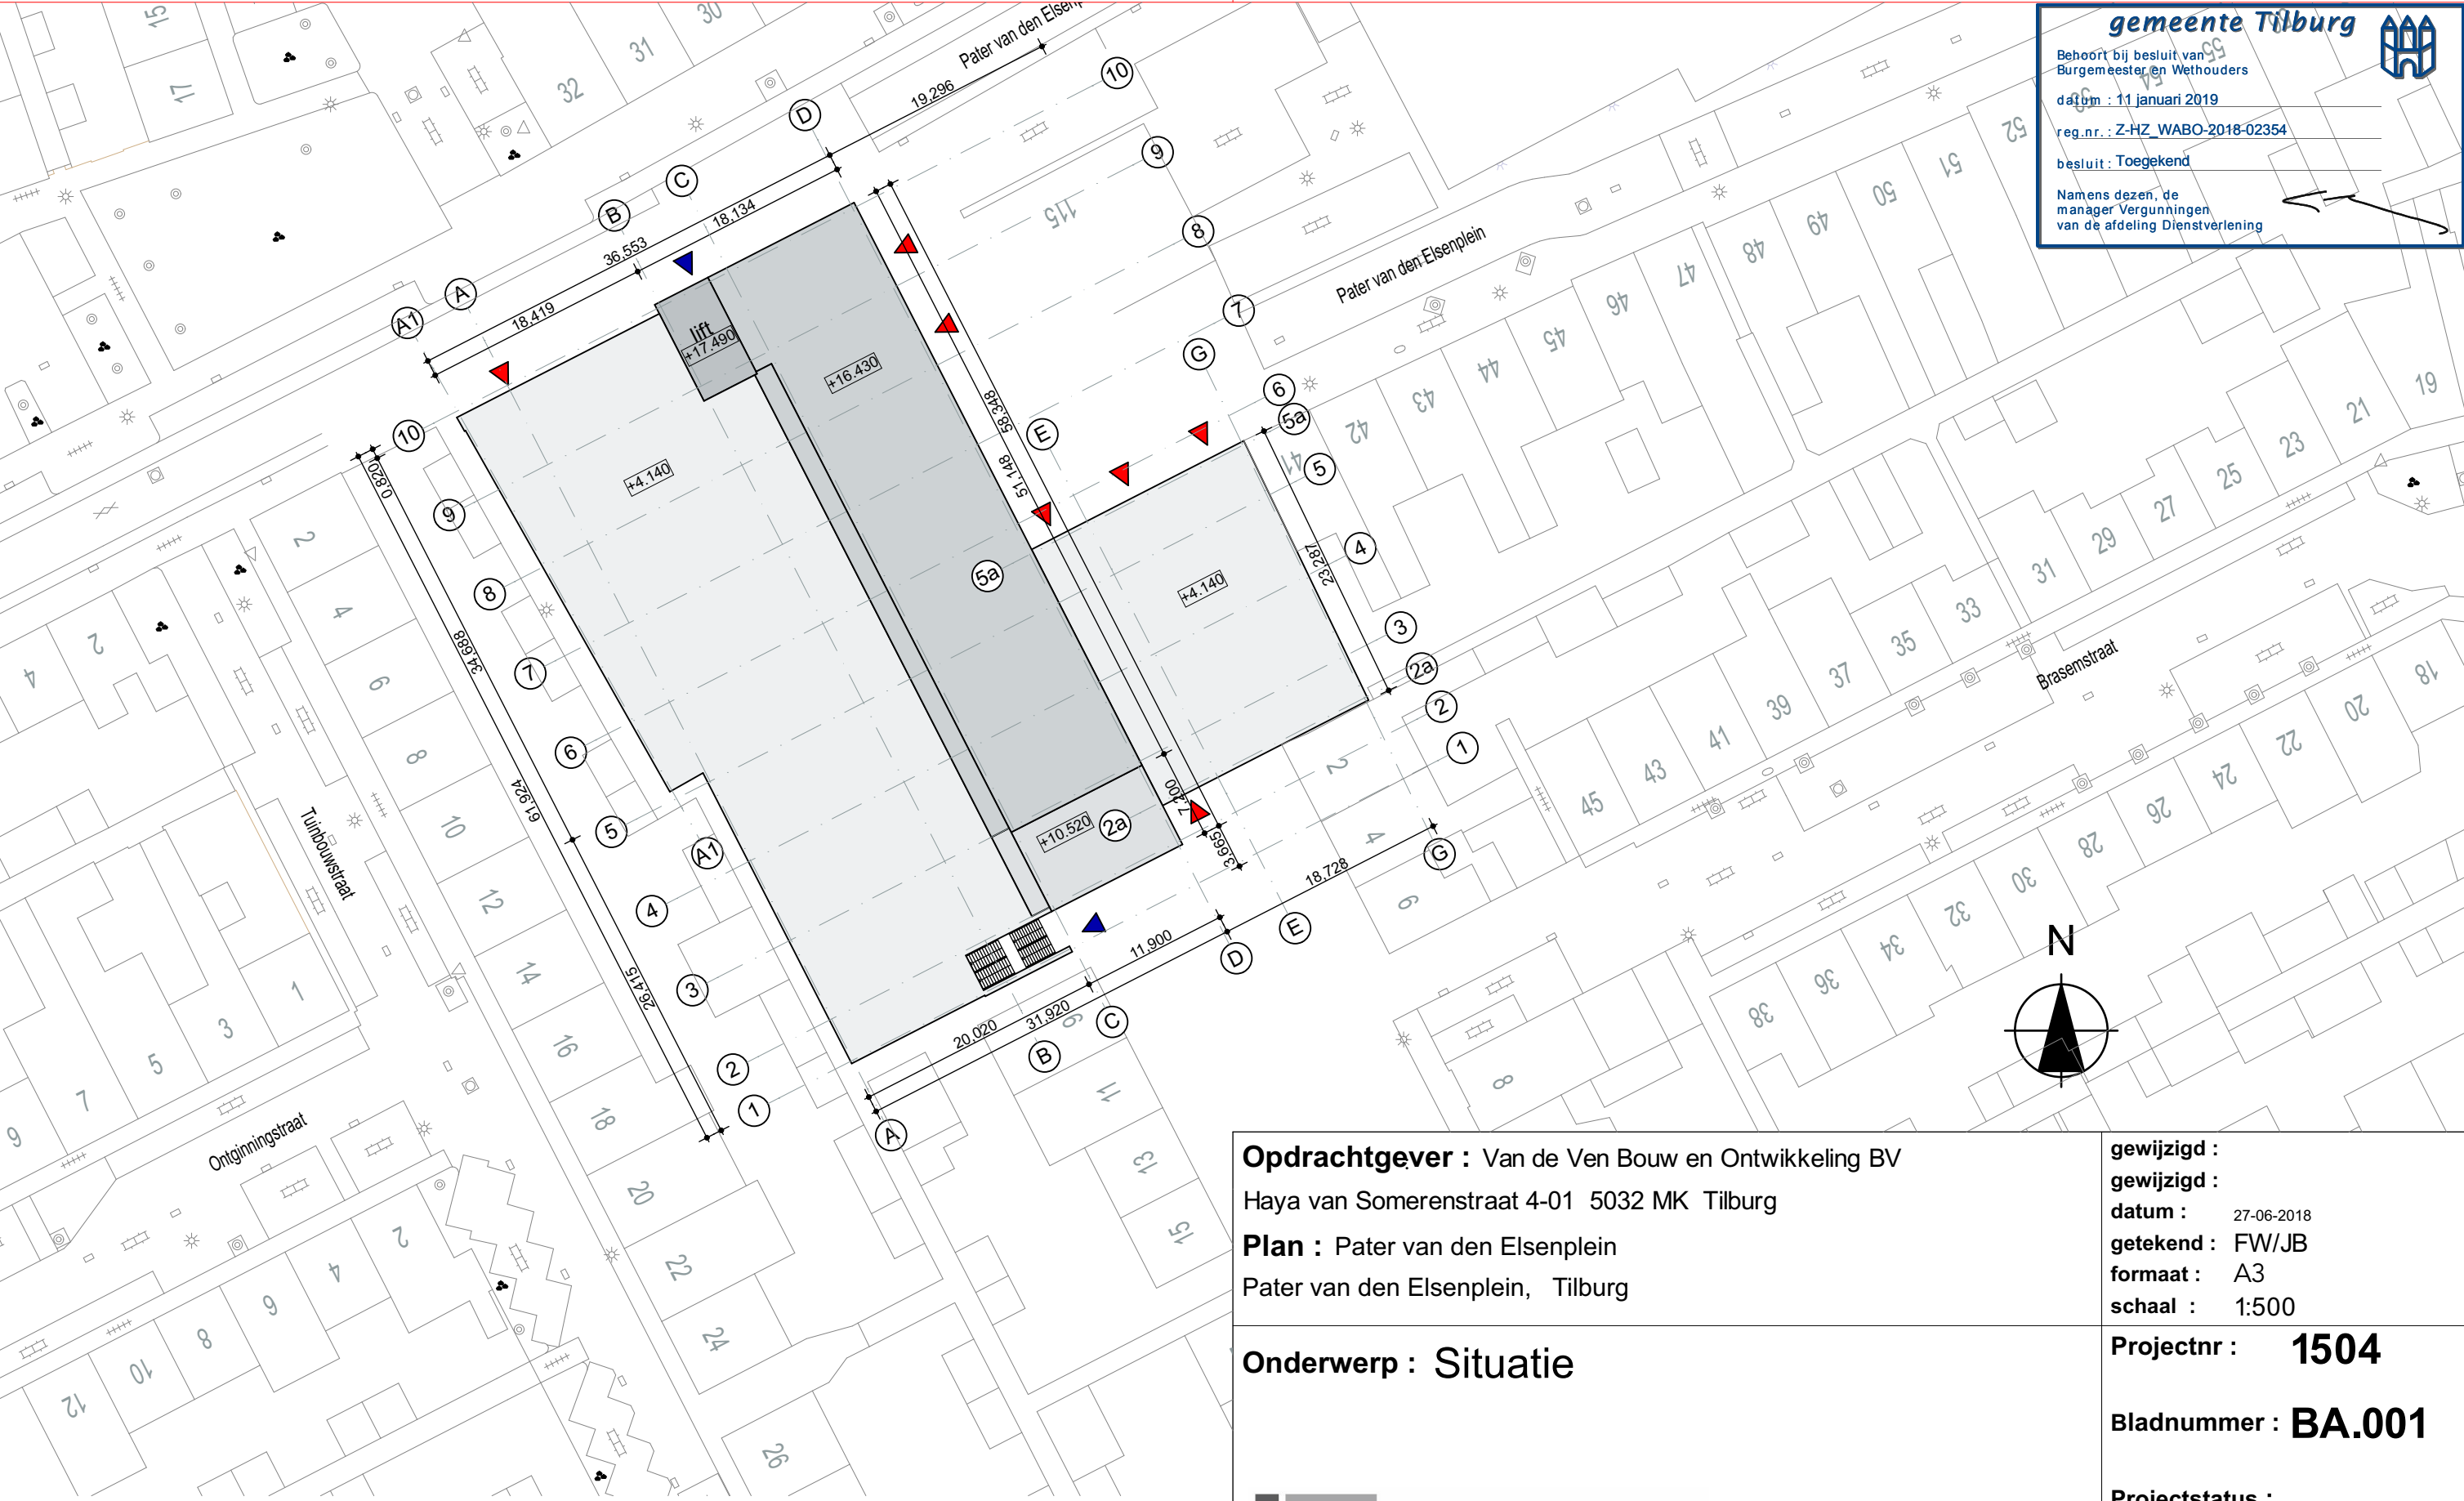

gemeente Tilburg


Behoort bij besluit van
Burgemeester en Wethouders

datum : 11 januari 2019

reg.nr. : Z-HZ_WABO-2018-02354

besluit : Toegekend

Namens dezen, de
manager Vergunningen
van de afdeling Dienstverlening

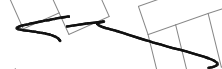

Opdrachtgever : Van de Ven Bouw en Ontwikkeling BV Haya van Somerenstraat 4-01 5032 MK Tilburg		gewijzigd : gewijzigd : datum : 27-06-2018 getekend : FW/JB formaat : A3 schaal : 1:500	
Plan : Pater van den Elsenplein Pater van den Elsenplein, Tilburg		Projectnr : 1504	
Onderwerp : Situatie		Bladnummer : BA.001	
 (c) Copyright Wolfs architecten BV All rights reserved Niets van deze tekening mag worden vervaelvoudigd en/of openbaar gemaakt. In enige vorm of op enige wijze, hetzij elektronisch, mechanisch, door fotokopieën, opnamen of enige andere manier, zonder voorafgaand schriftelijke toestemming.		Projectstatus :	
		www.wolfsarchitecten.nl info@wolfsarchitecten.nl van Rijckevorsellaan 8 5066 BS Moergestel tel : 013-5132670	