
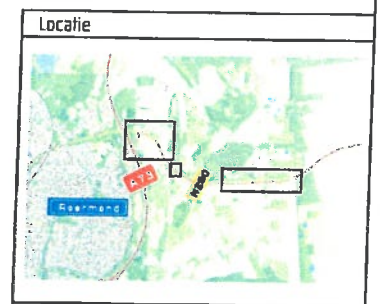


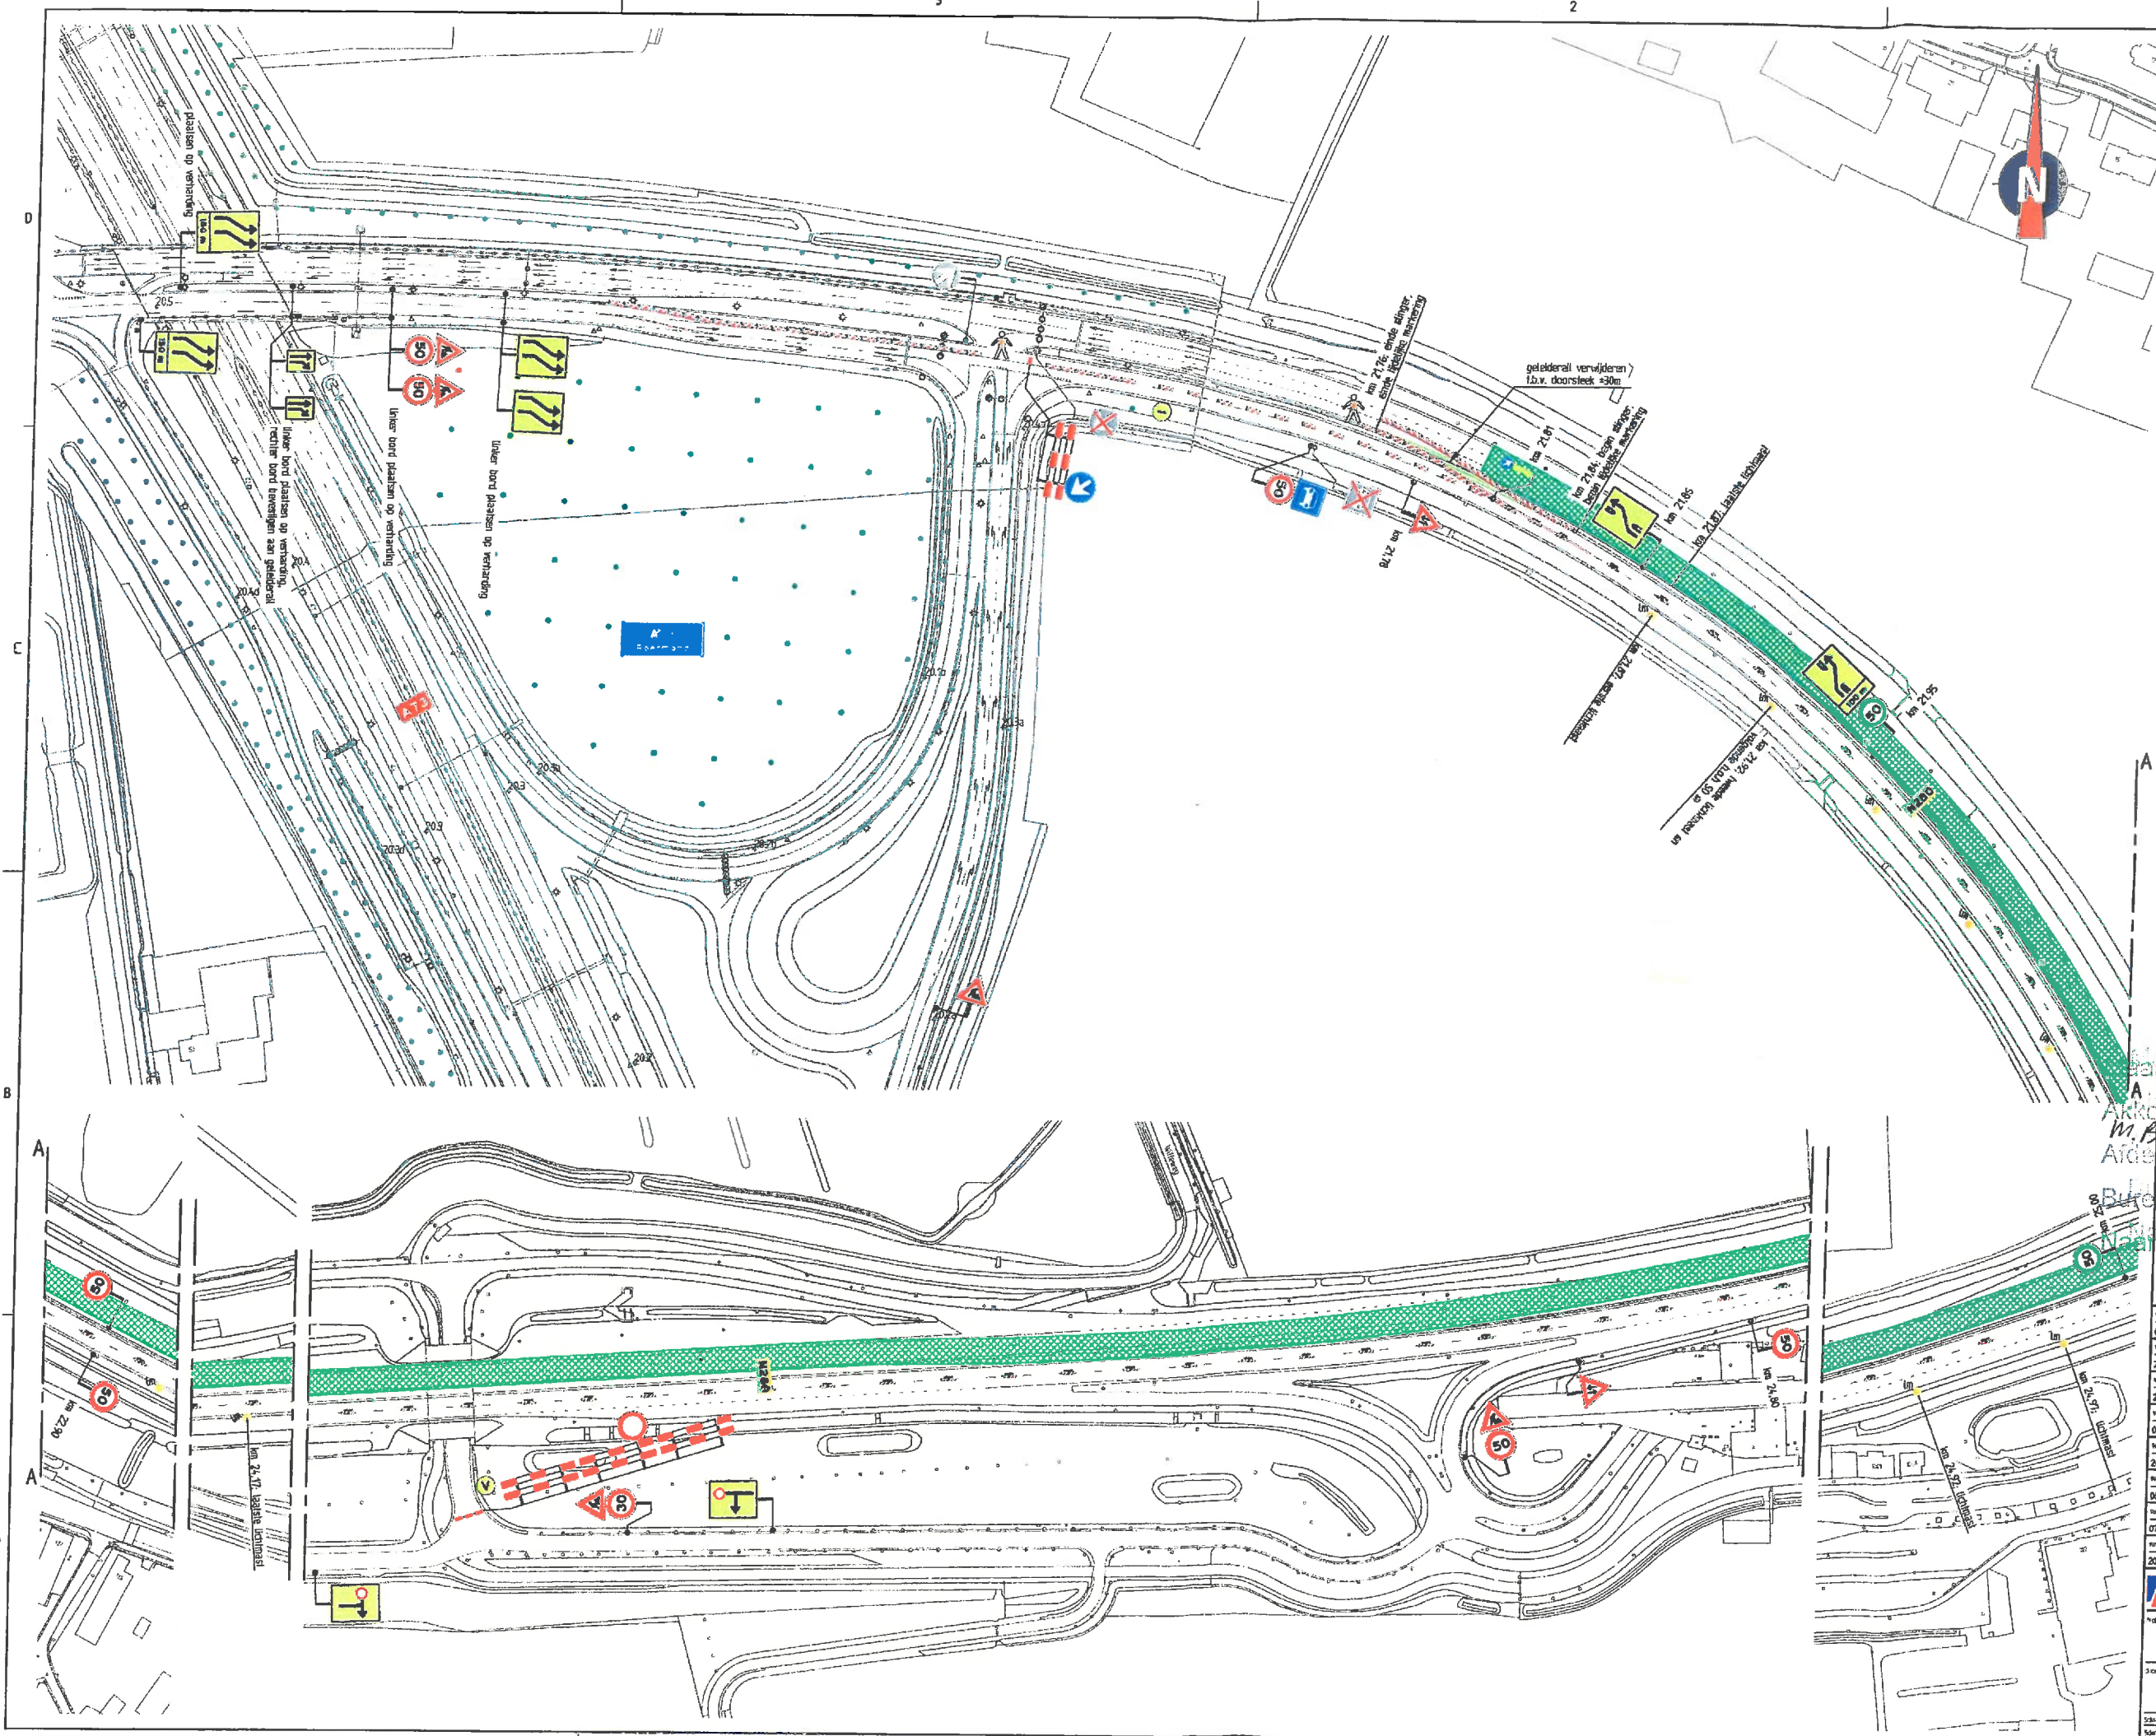

Opmerkingen

- afplakken/afkruisen conflicterende bebording
- de locatie van bebording is indicatief, de exacte locatie wordt in het werk bepaald
- demarkeren conflicterende markering (derden)

Tijdelijke markering (derden)

— ononderbroken streep 0-0,10 m

- Verklaring**
- werkroute
 - tijdelijke verharding (door zorg van hoofdaannemer)
 - te verwijderen markering (door zorg van hoofdaannemer)
 - lichtmast
 - afplakken aanwezige bebording
 - verkeersregelaar
 - afsluiting
 - vooraankondigingsbord plaatsen twee weken voor aanvang van de werkzaamheden
 - 1. afsluitingsbord (aanpak, afsluiting) (10/2/2019)
 - 2. voorrijd streep (aanpak, afsluiting) (10/2/2019)

Maarssen, d.d. 19-3-19

Akkoord / niet Akkoord
M.B.T. PROV. WEGEN

Afdeling Provinciale Wegen

Bureau PWB

Maarssen

Werk	H	Omschrijving	Diverse aanpassingen	01-03-19	afsluiting	PVE	Centraal	BWE	2e categorie	Wegverkeers
Werk	G	Omschrijving	Diverse aanpassingen	22-02-19	afsluiting	PVE	Centraal	BWE	2e categorie	Wegverkeers
Werk	F	Omschrijving	Diverse aanpassingen	20-02-19	afsluiting	PVE	Centraal	BWE	2e categorie	Wegverkeers
Werk	E	Omschrijving	Diverse aanpassingen	06-02-19	afsluiting	PVE	Centraal	BWE	2e categorie	Wegverkeers
Werk	D	Omschrijving	Diverse aanpassingen	24-01-19	afsluiting	PVE	Centraal	BWE	2e categorie	Wegverkeers
Werk	C	Omschrijving	Diverse aanpassingen	09-01-19	afsluiting	PVE	Centraal	BWE	2e categorie	Wegverkeers
Werk	B	Omschrijving	Ter goedkeuring	07-01-19	afsluiting	PVE	Centraal	BWE	2e categorie	Wegverkeers
Werk	A	Omschrijving	Concept	20-12-18	afsluiting	PVE	Centraal	BWE	2e categorie	Wegverkeers