


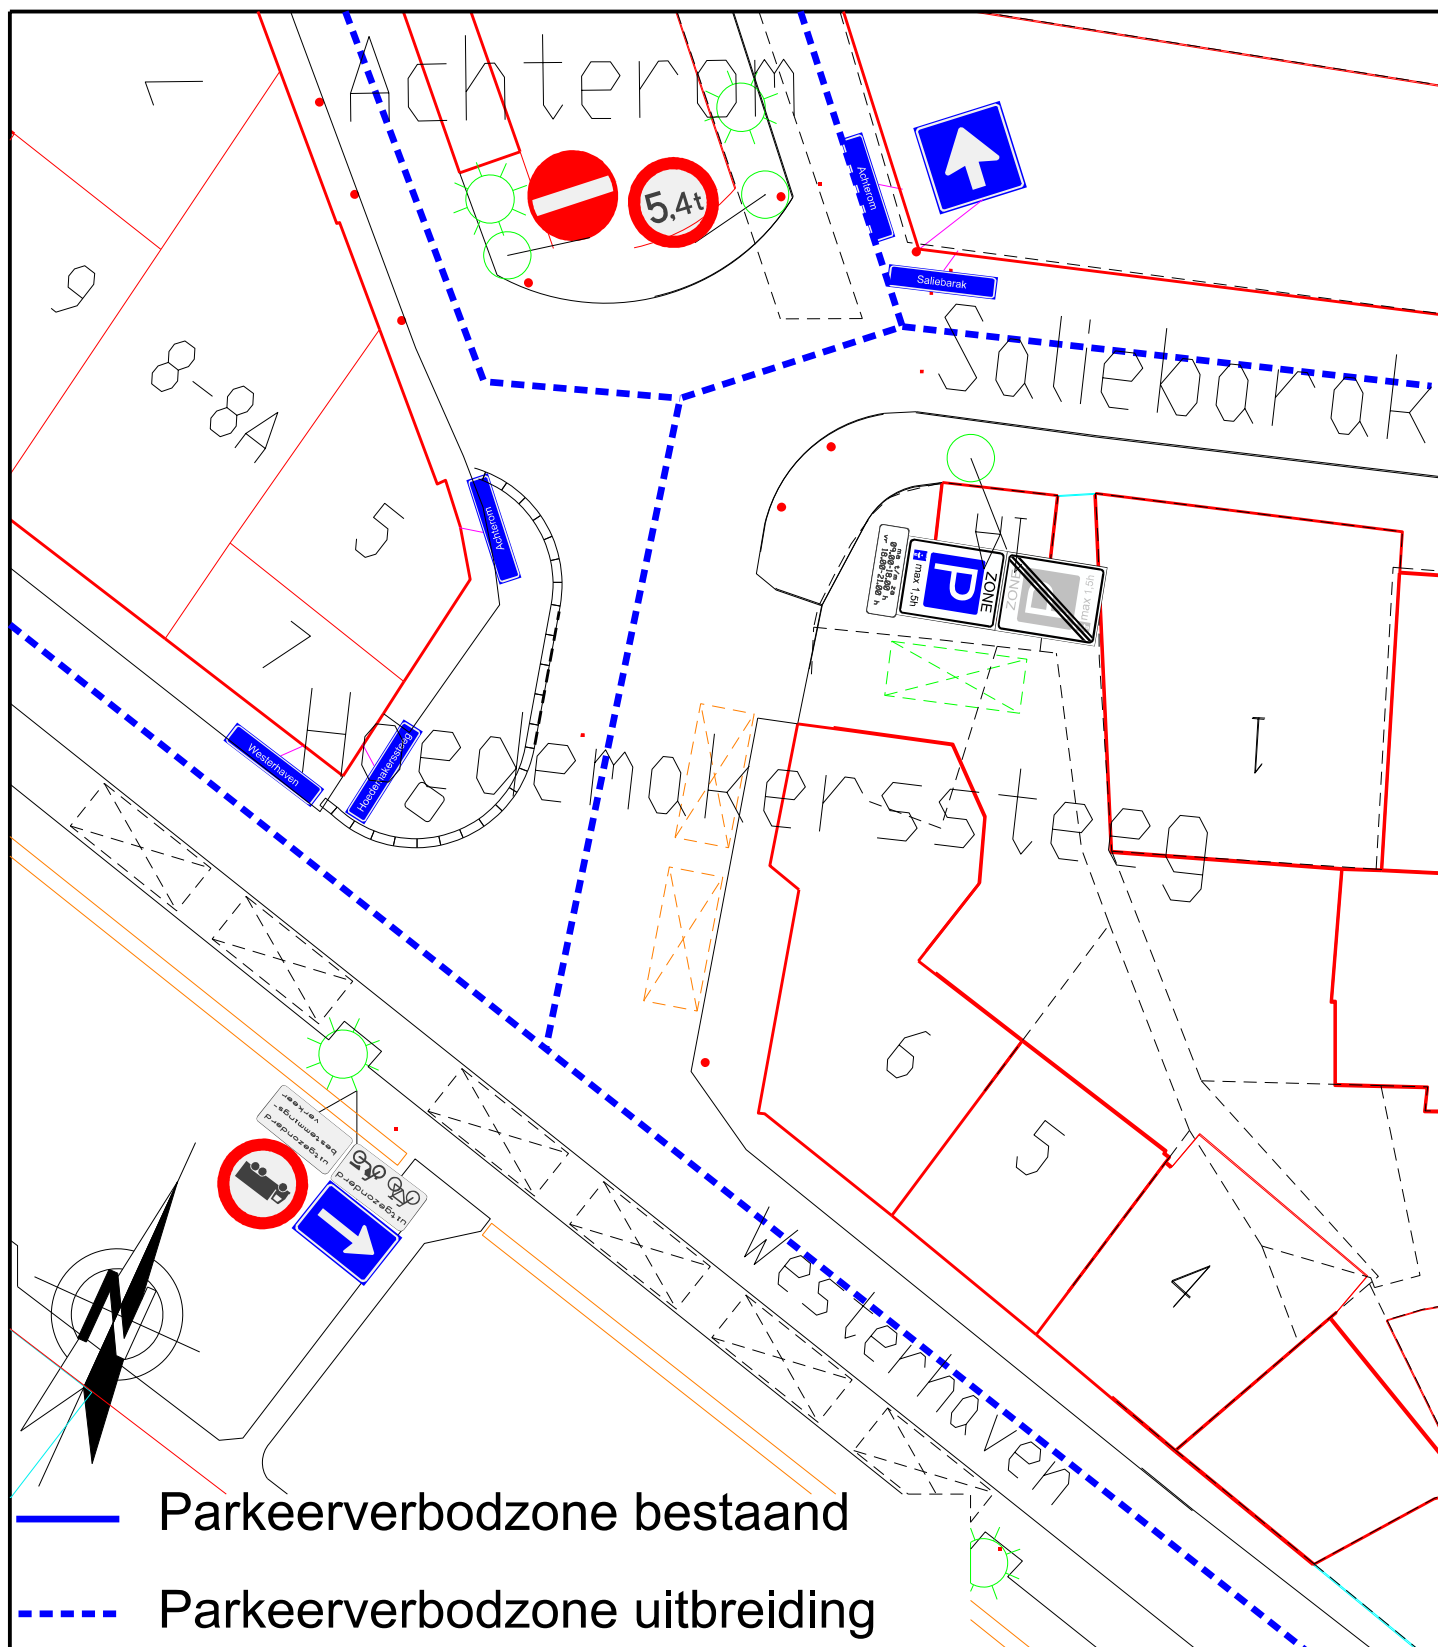

Afdeling Openbare Ruimte
 Gemeente Medemblik
 Postbus 45
 1687 ZG WOGNUM
 Tel : 0229 - 85 60 00
 Fax: 0229 - 85 69 99

Bezoekadres:
 Dick Ketlaan 21
 1687 CD WOGNUM
 E-mail: info@medemblik.nl
 Internet: www.medemblik.nl

Project: **Hoedemakerssteeg te Medemblik (Centrum-West)**

Formaat: **A4**

Onderwerp: **Parkeren en stilstaan - Parkeerverbodzone**

Schaal: **1:250**

Get: **R.V.** Datum get: **01-04-2019** Akk: **Akk** Datum akk: **//2012**

Tek.nr.: **2019-23-E-MED**