


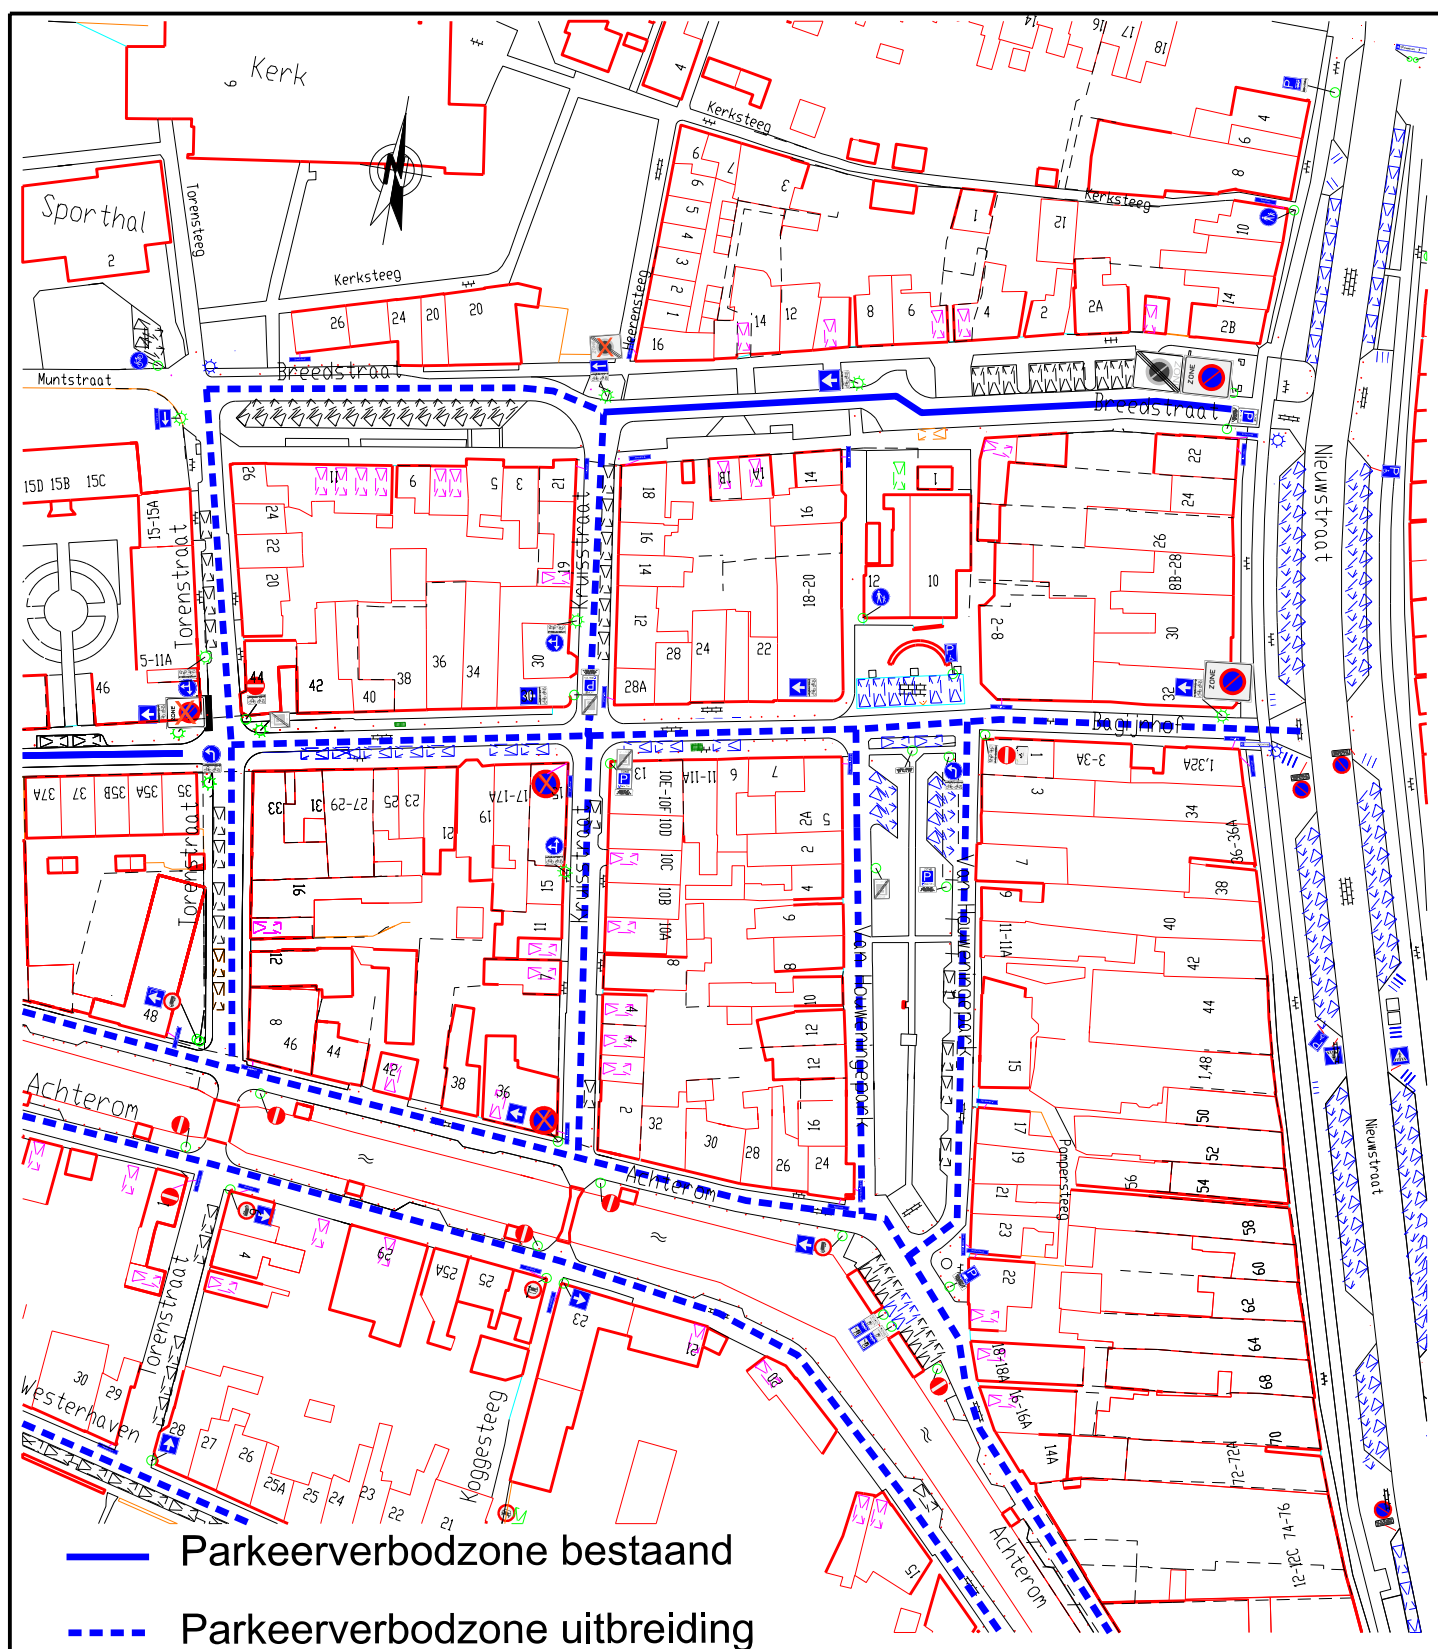

Afdeling Openbare Ruimte

Gemeente Medemblik

Postbus 45

1687 ZG WOGNUM

Tel : 0229 - 85 60 00

Fax: 0229 - 85 69 99

Bezoekadres:

Dick Ketlaan 21

1687 CD WOGNUM

E-mail: info@medemblik.nl

Internet: www.medemblik.nl

Project:

Breedstraat te Medemblik (Centrum-West)

Formaat:

A4

Onderwerp:

Parkeren en stilstaan - Parkeerverbodzone

Schaal:

1:1250

Get:

R.V.

Datum get:

01-04-2019

Akk:

Akk

Datum akk:

//2012

Tek.nr.:

2019-29-E-MED