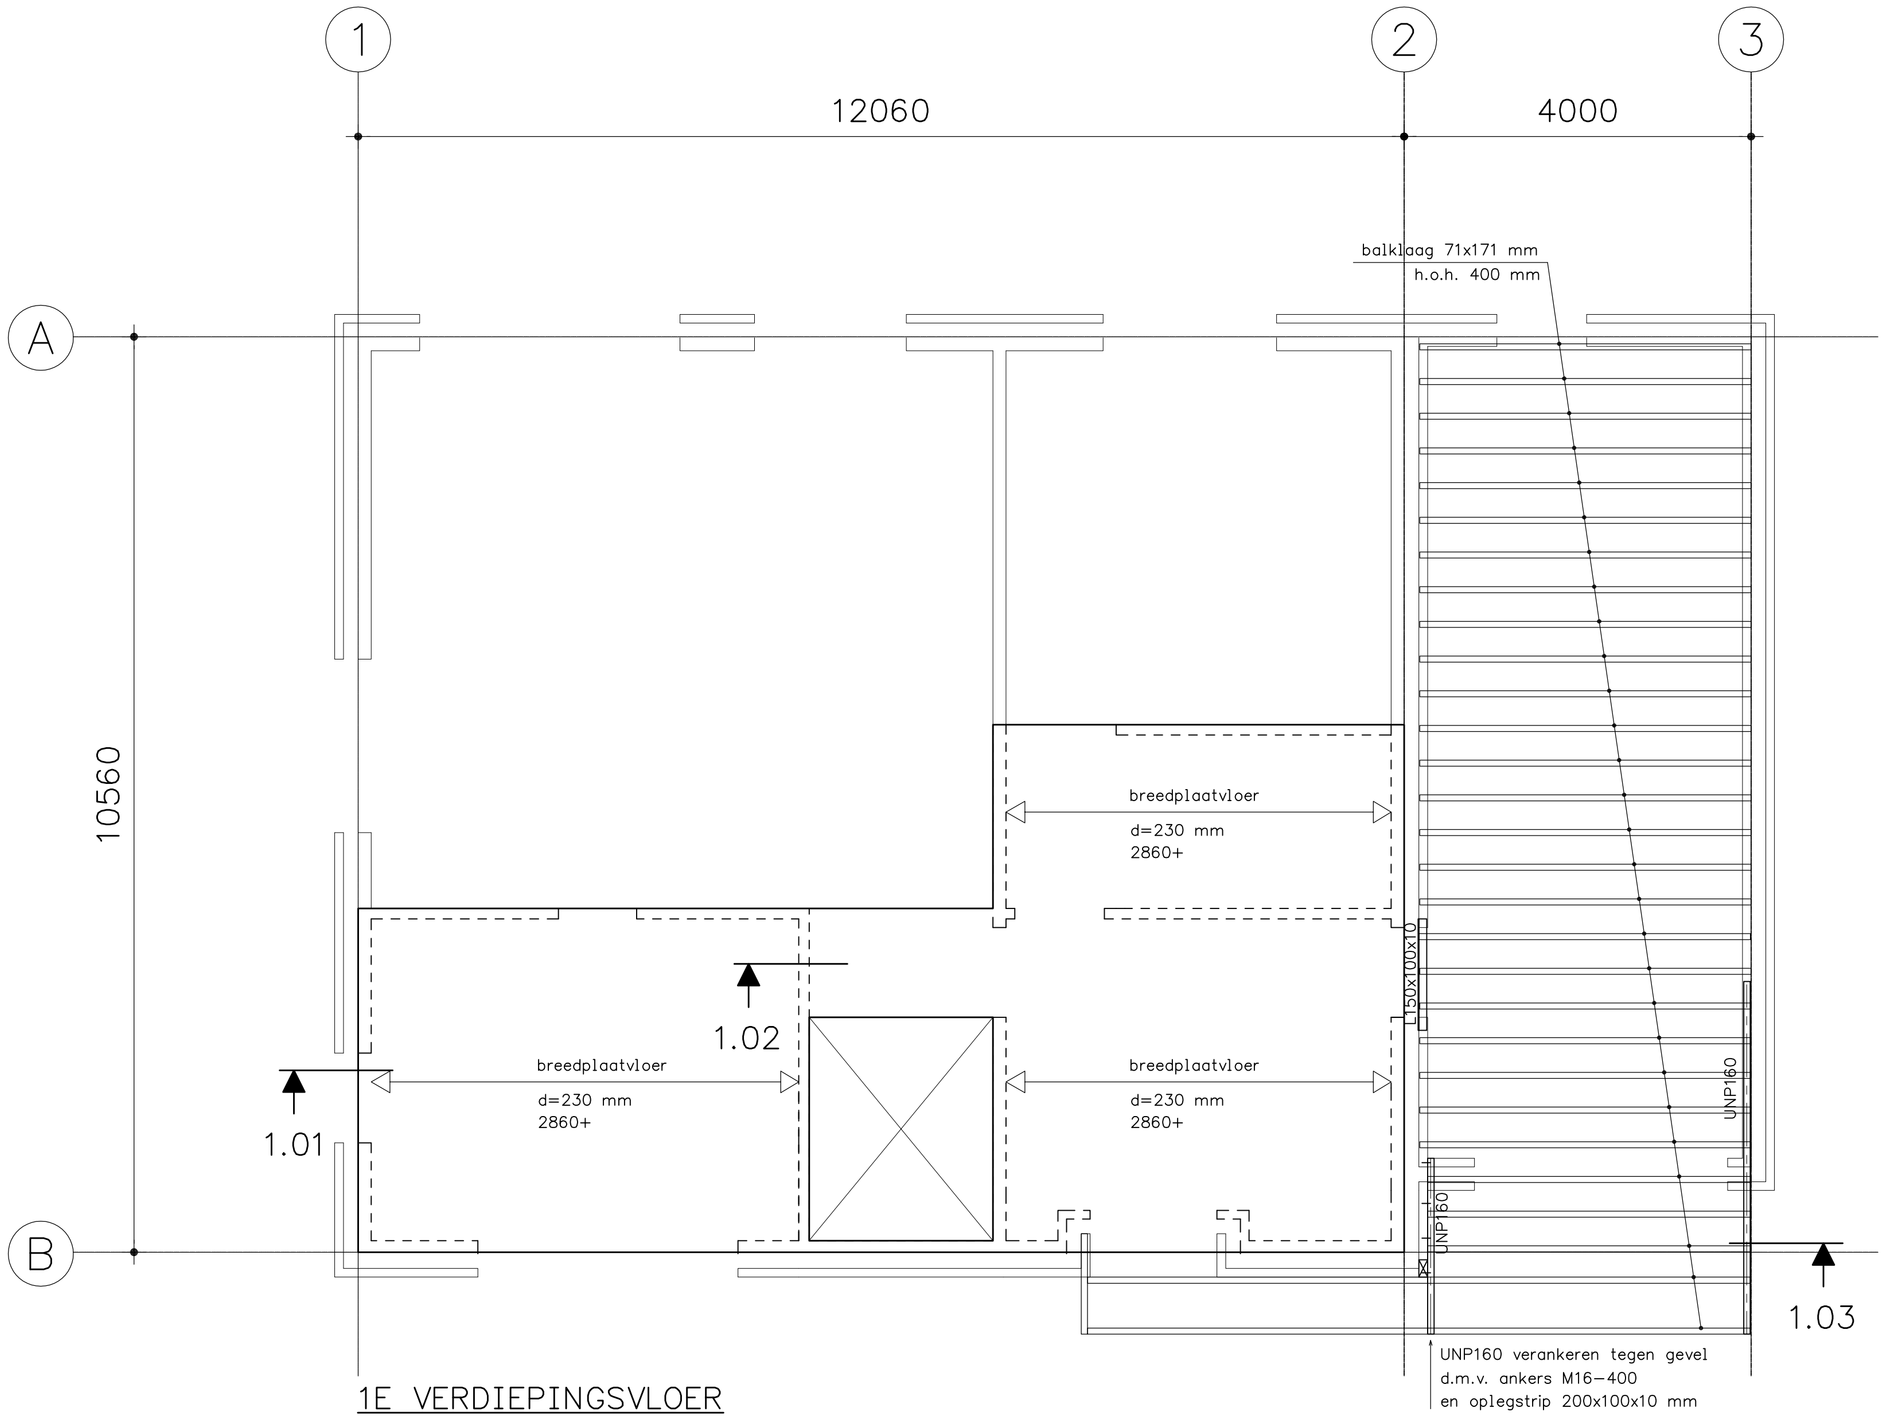

1E VERDIEPINGSVLOER

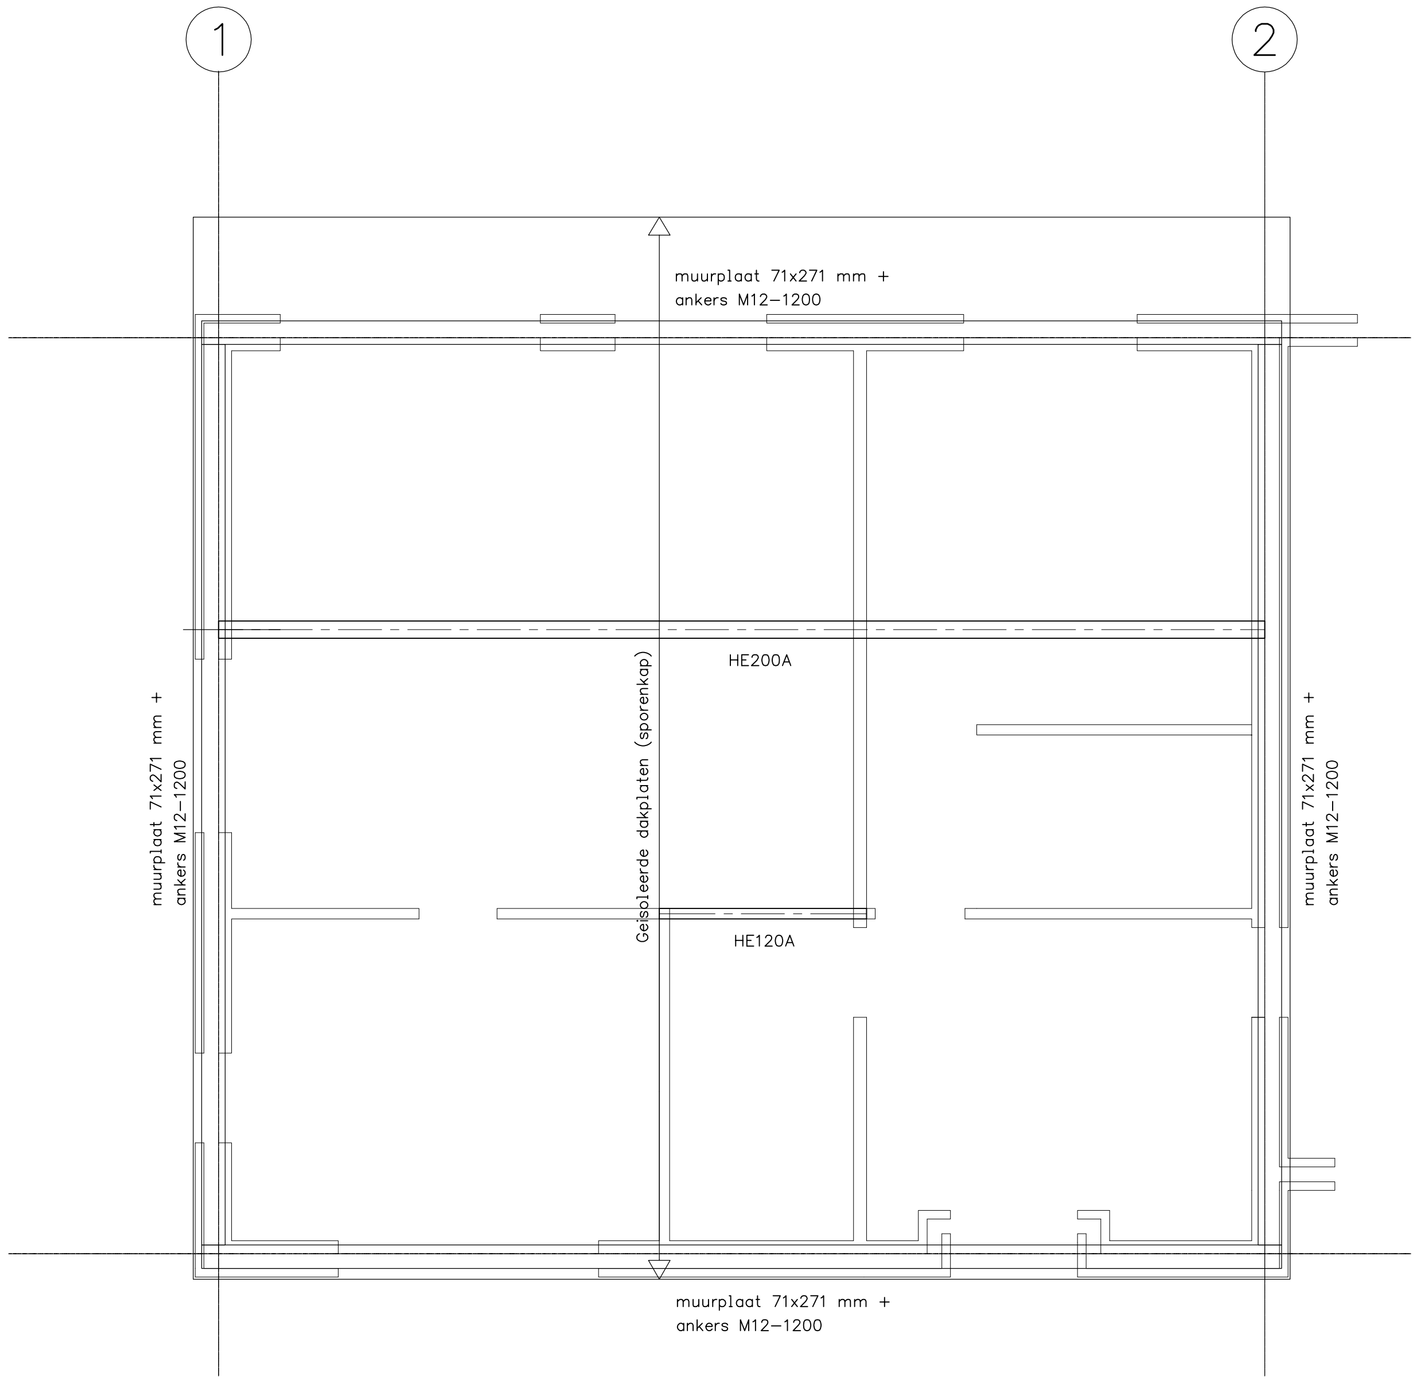

KAPCONSTRUCTIE

Prefab dakplaten volgens opgave fabrikant
Dakplaten uitvoeren als schijf t.b.v. stabiliteit.
Dakplaten verankeren aan alle dragende wanden.
Prefab betonnen binnen lateien dimensioneren op e.g. metselwerk en belastingen uit kap.

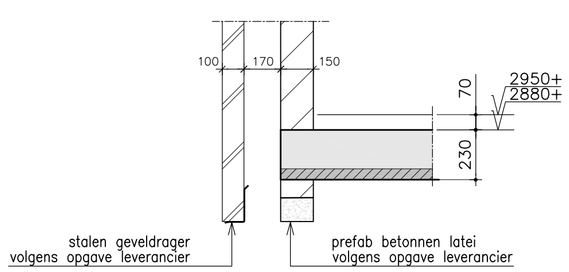

drsn. 1.01

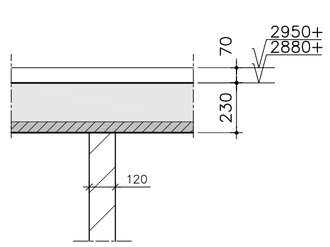

drsn. 1.02

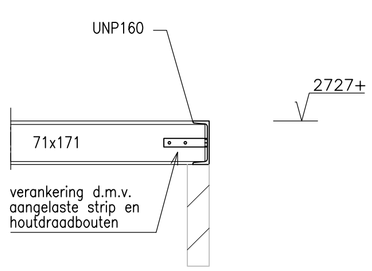

drsn. 1.03

- breedplaatvloer volgens berekening en tekening leverancier
- versterkte stroken boven alle raam- en deuropeningen

- alle lassen minimaal a = 4 mm
- bouten minimaal M16-8.8
- staalconstructie behandelen volgens bestek
- werkplaatstekeningen en detailberekeningen door leverancier te verzorgen
- kwaliteit staalconstructie minimaal S235
- kwaliteit koker- en buisprofielen minimaal S275
- alle kop- en voetplaten vlgs. leverancier

- houtkwaliteit C20

ALLE MATEN IN HET WERK CONTROLEREN/BEPALEN

Rimalo constructie adviesburo
Stationsweg 13
4924 BN Drimmelen
mob. 06-53 68 12 58

Gemeente Breda

Bijlage 8 bij besluit
Z2018-008686-V1
V&L

omschrijving:	Nieuwbouw woning Langelaar te Teteringen				
constructeur:	ing. F.A. Roomer				
opdrachtgever:				wijz. a:	26-02-2019
				wijz. b:	-
fase: BOUWAANVRAAG	schaal: 1:50/1:20	project: 2018012		wijz. c:	-
				wijz. d:	-
datum: 20-12-2018	formaat: A1	tekening: B02		wijz. e:	-
				wijz. f:	-
onderwerp:	1e verdiepingvloer en kap				