
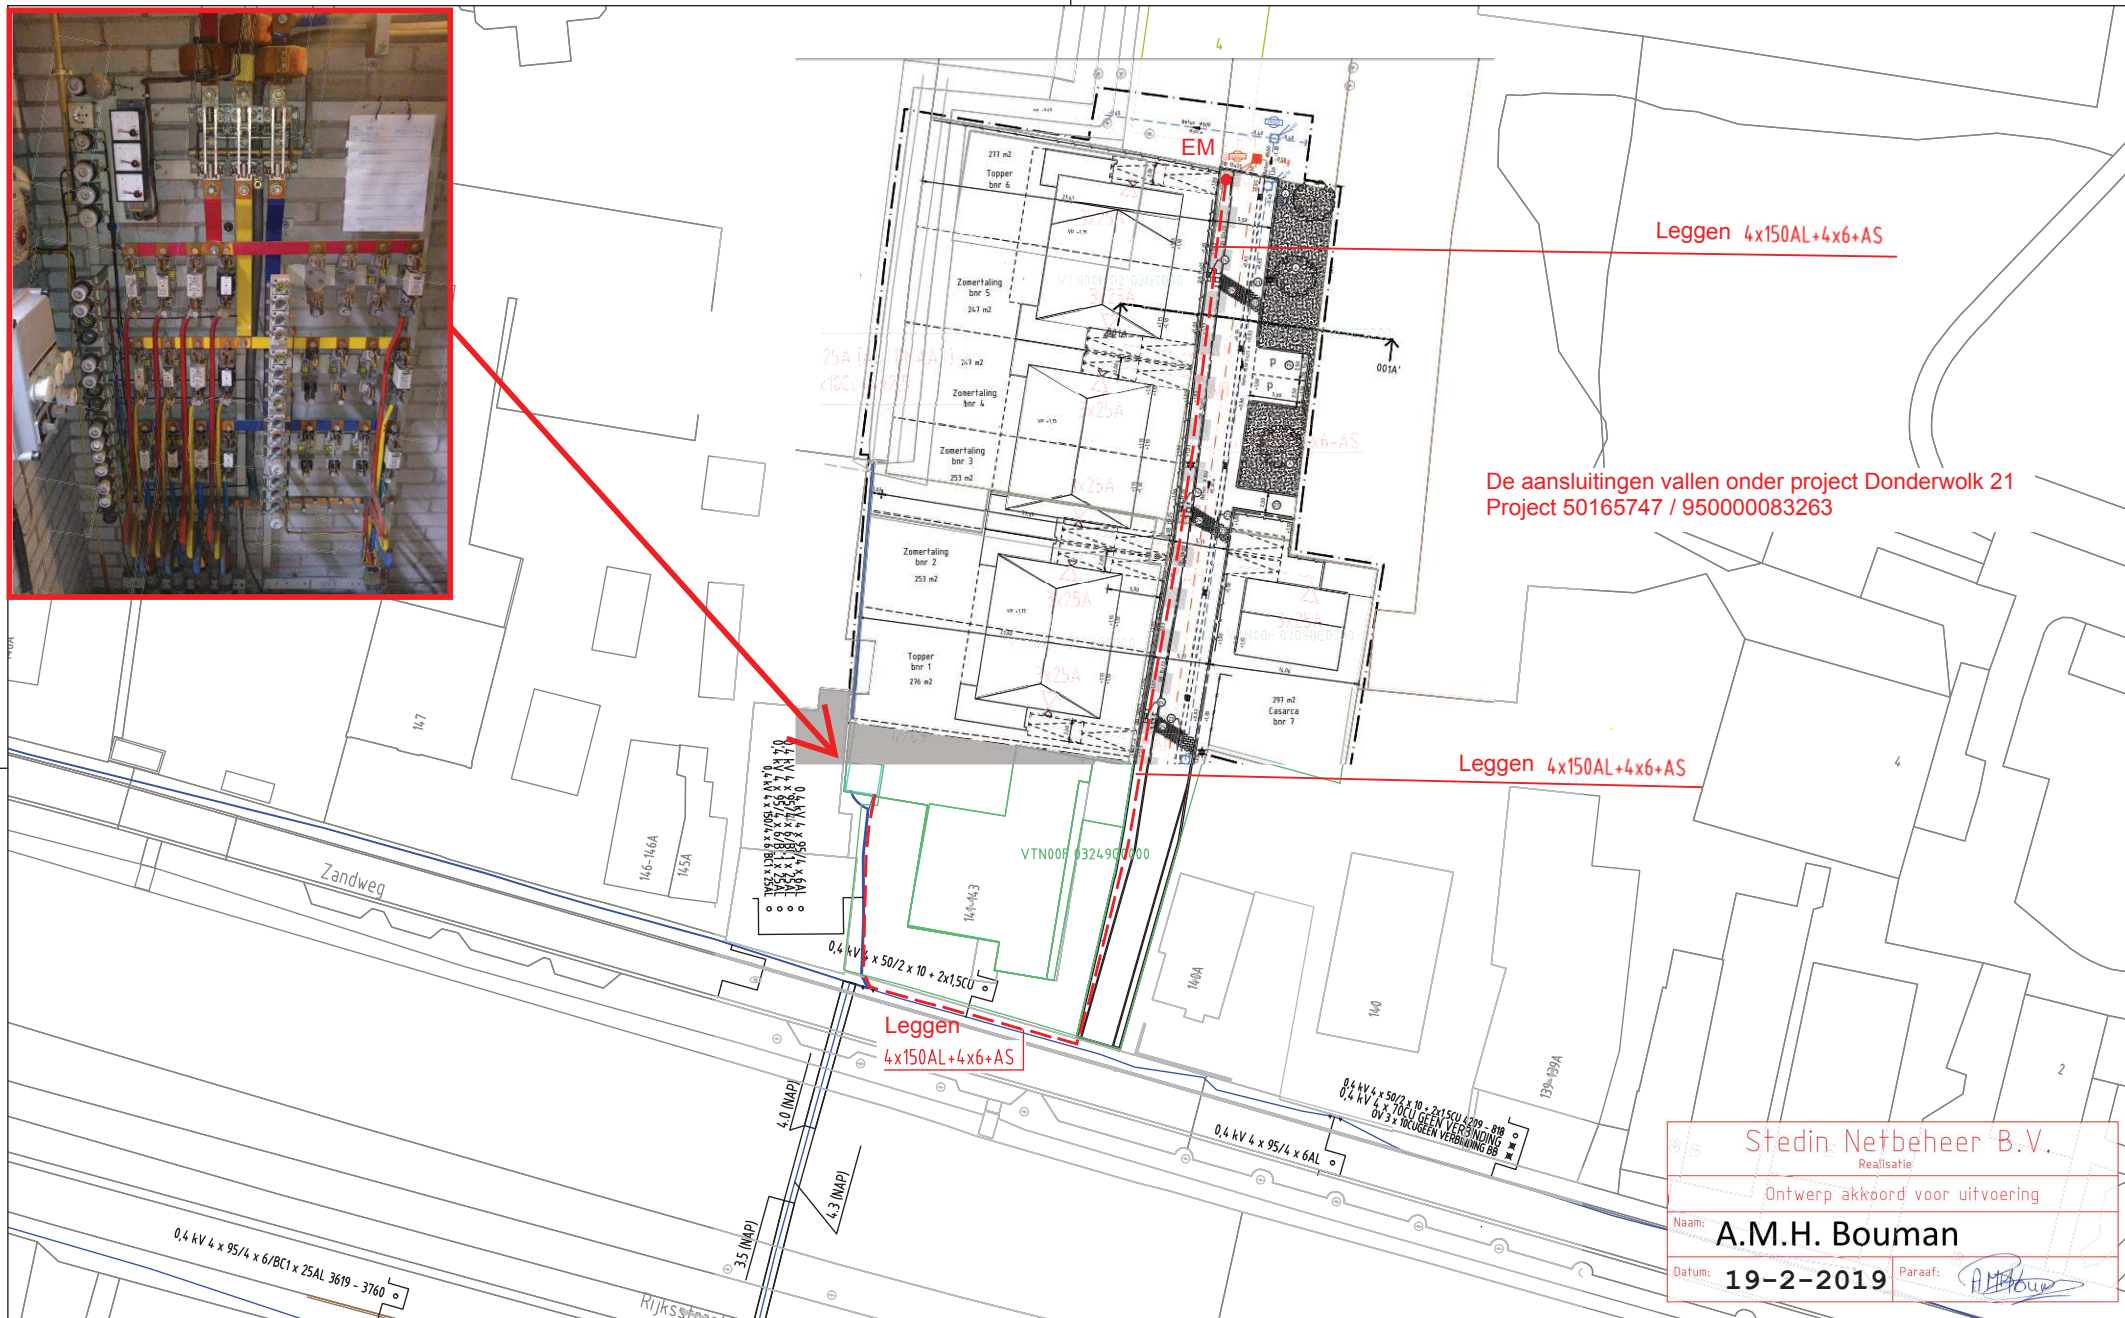


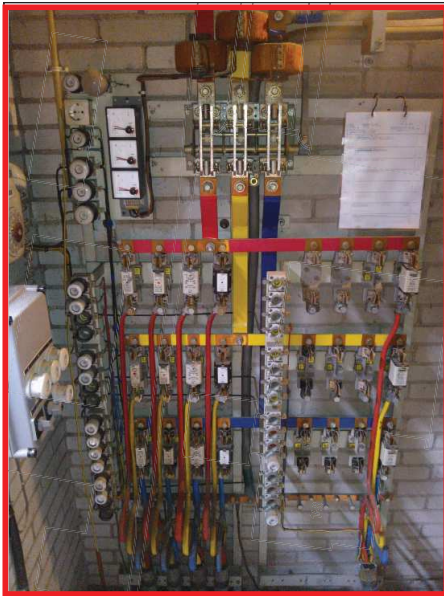

Leggen 4x150AL+4x6+AS

De aansluitingen vallen onder project Donderwolk 21
Project 50165747 / 950000083263

Leggen 4x150AL+4x6+AS

Leggen
4x150AL+4x6+AS

Stedin Netbeheer B.V.
Realisatie


Ontwerp akkoord voor uitvoering

Naam: **A.M.H. Bouman**

Datum: **19-2-2019**

Paraaf: *A.M.H. Bouman*

ELEKTRA NIEUW	LS-kast	Station	Leveringspunt	Laadpaal	OV mast
	Mast bovengronds	Mof	Bescherming	Abc Tekst	Zinkerbord
ELEKTRA BESTAAND	Kabel nieuw	Kabel te rijden	Kabel te rooien	Buiten Bedrijf	Kadaster
	LS-kast	Station	Leveringspunt	OV mast	Mast bovengronds
	0,4 kV/OV	0,4 kV	OV	3 kV	6 kV
	23 kV	25 kV	50 kV	66 kV	150 kV
	Buiten Bedrijf	Telecom	Aardkabel	Gelijkspanning	

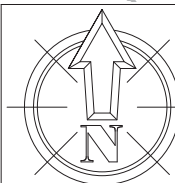

Opmerkingen/Tracélengte:

STEDIN

Formaat: A3

Schaal: 1:500

Volgend bladn: n.v.t.

20190215 Trace Elektra
Zandweg 143 De Meern
Aanleggen LS Net
50137349

Wijz: #0

Datum: 15-2-2019

Project: 930000075110 KGK Aanvraag

Documentsoort: Detailontwerp/Vergunning E

Documentnr: 20190215-0000-033

Status: In bewerking

Get: M. van Tessel

Gec: