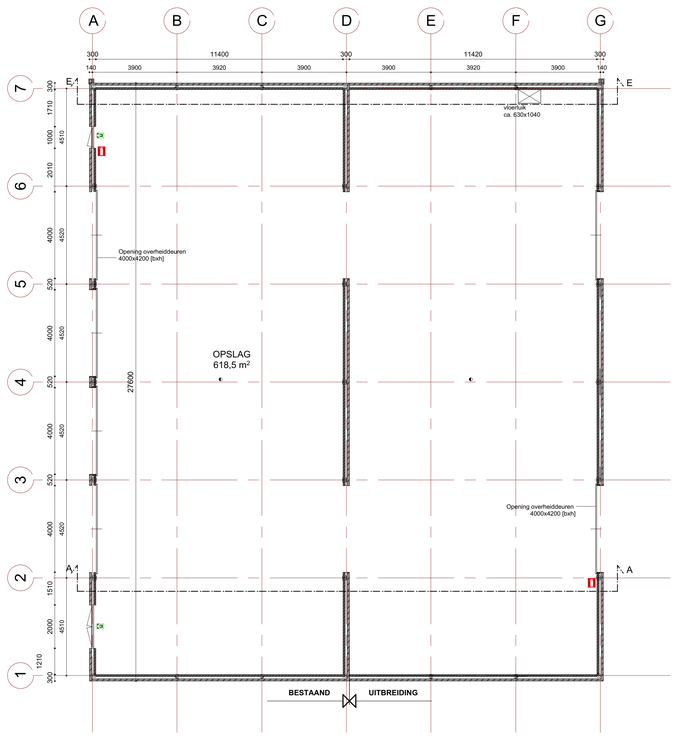

PLATTEGROND
BESTAAND

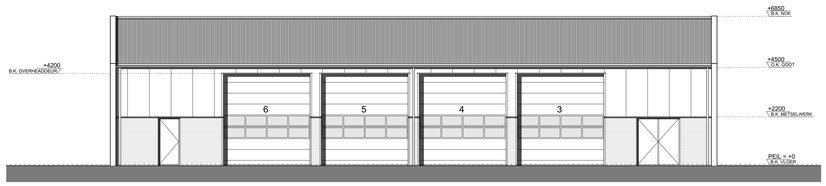

VOORGEVEL
BESTAAND / NIEUW

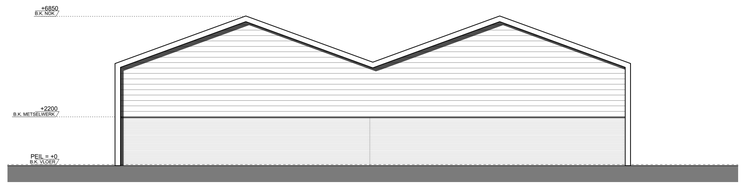

LINKER ZIJGEVEL
BESTAAND

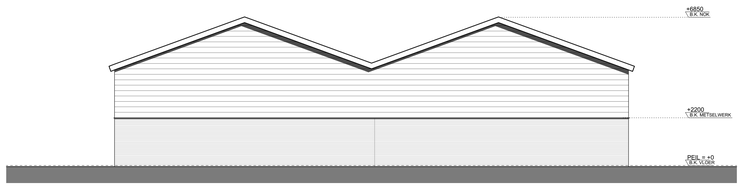

RECHTER ZIJGEVEL
BESTAAND

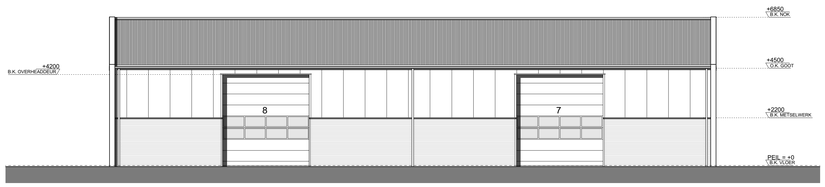

ACHTERGEVEL
BESTAAND

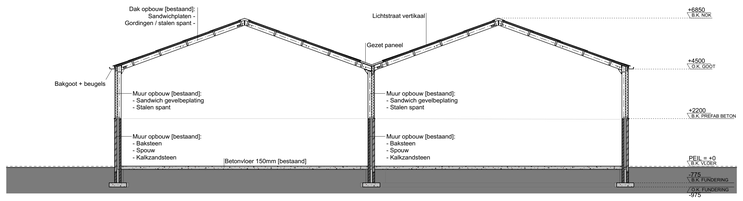

DOORSNEDE A-A
BESTAAND

FOTO
BESTAAND

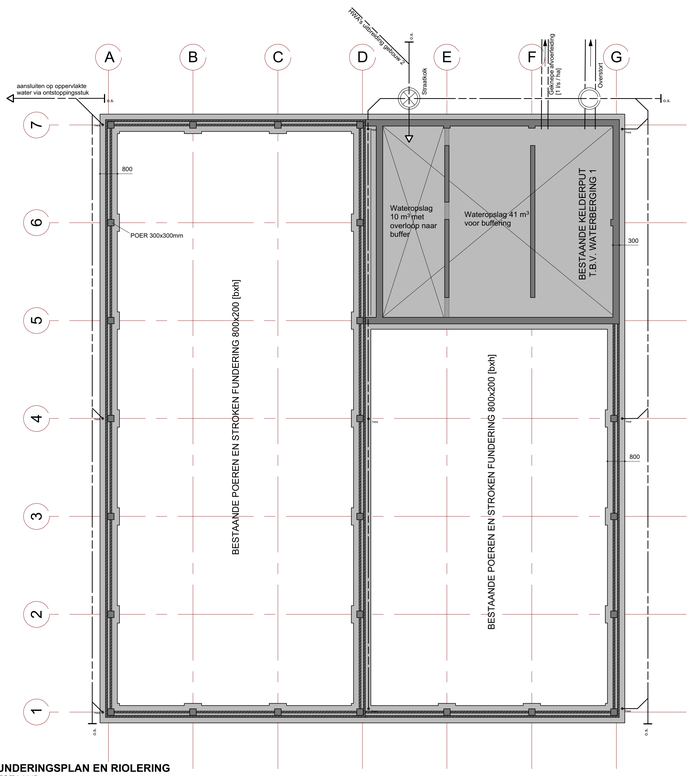

FUNDERINGSPLAN EN RIOLERING
BESTAAND

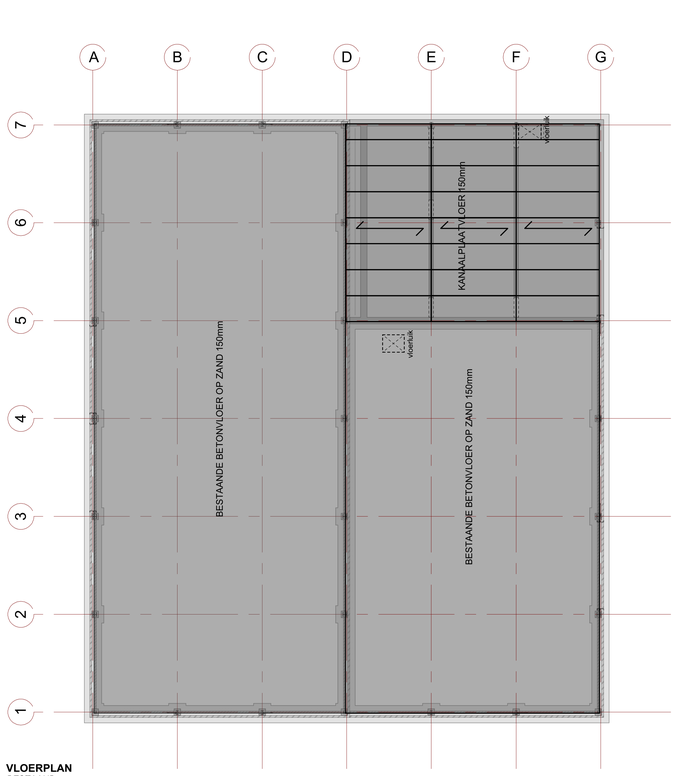

VLOERPLAN
BESTAAND

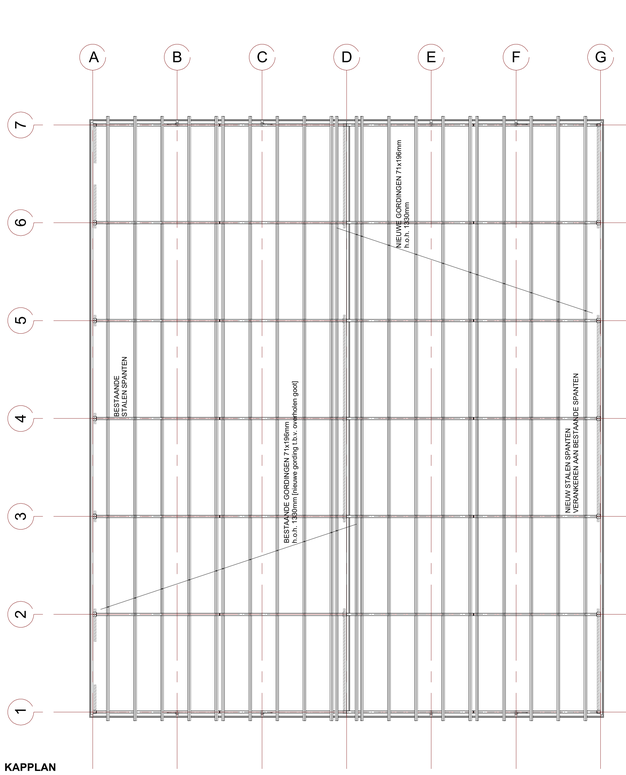

KAPPLAN
BESTAAND

OPMERKINGEN ALGEMEEN

ALLE CONSTRUCTIES VOLGENS OPGAVE CONSTRUCTEUR
Esthetische detailering / hoogtes e.d. als bestaand
Staalconstructie-verbindingen volgens berekening en tekening staalleverancier
Montage-verbanden volgens staalleverancier

- Alle maten in het werk te controleren
- Alle maten in mm, tenzij anders aangegeven
- Alle detailering en vormgeving gelijk aan bestaande
- Constructie volgens tekening en berekening constructeur
- Verankering constructie volgens geldende voorschriften i.o.m. constructeur
- Hoofddraagconstructies WBDBO 60 min.
- Constructiedelen grenzende aan de binnenlucht uitvoeren in brandklasse D
- Deuren, ramen etc. hebben inbraakwerendheid die voldoet aan weerstandklasse 2 volgens NEN 5096
- Alle deuren die verbonden zijn aan/met de vluchtwegen uitvoeren met draaikopsilinder
- Vrije doorgang minimaal 850x2100mm
- Hoogte onderdorpel vrije doorgang max. 20mm boven vloerpeil
- Verwerking materialen volgens opgave fabrikant / leverancier

RENVOOI

- Schoon metselwerk 100mm
- Kalkzandsteen
- Isolatie
- Beton
- Hout

MATERIALEN RENVOOI

Onderdeel	Materiaal	Kleur
Gevels [plint]	Baksteen	Rood
Gevels [beplating]	Sandwich	RAL 7021
Gevels [kopgevels beplating]	Sandwich met rabatprofilering	RAL 7021
Gevelafwerking [randen kopgevels]	Zetwerk	Grijs
Dak	Golfplaten [FALK 1000GL o.h.g.]	Antraciet
Bakgoot	Kunststof	Donkergrijs
Overhead deuren	Kunststof	RAL 7021

ALLE MATEN IN HET WERK TE CONTROLEREN

Project: Uitbreiding bestaand bedrijfspand tbv vergroting opslag
Barnseweg 92, 3771 RP Barneveld

Opdrachtgever: Boon Agrosystems BV
Barnseweg 92, 3771 RP Barneveld

Projectcode: BAUO-02

Onderdeel: Omgevingsvergunning
Bestaande toestand gebouw 3

Datum: 19-03-2019 [gewijzigd]
Schaal: 1:100
Getekend: SvE
Formaat: A0

Blad: B01

VAN ENGELENHOVEN ARCHITECT
Boomahof 30
3907 JC Veenendaal
T 0318-308198
M 06-12837786
E info@vearchitect.com
W www.vearchitect.com

VAN ENGELENHOVEN ARCHITECT