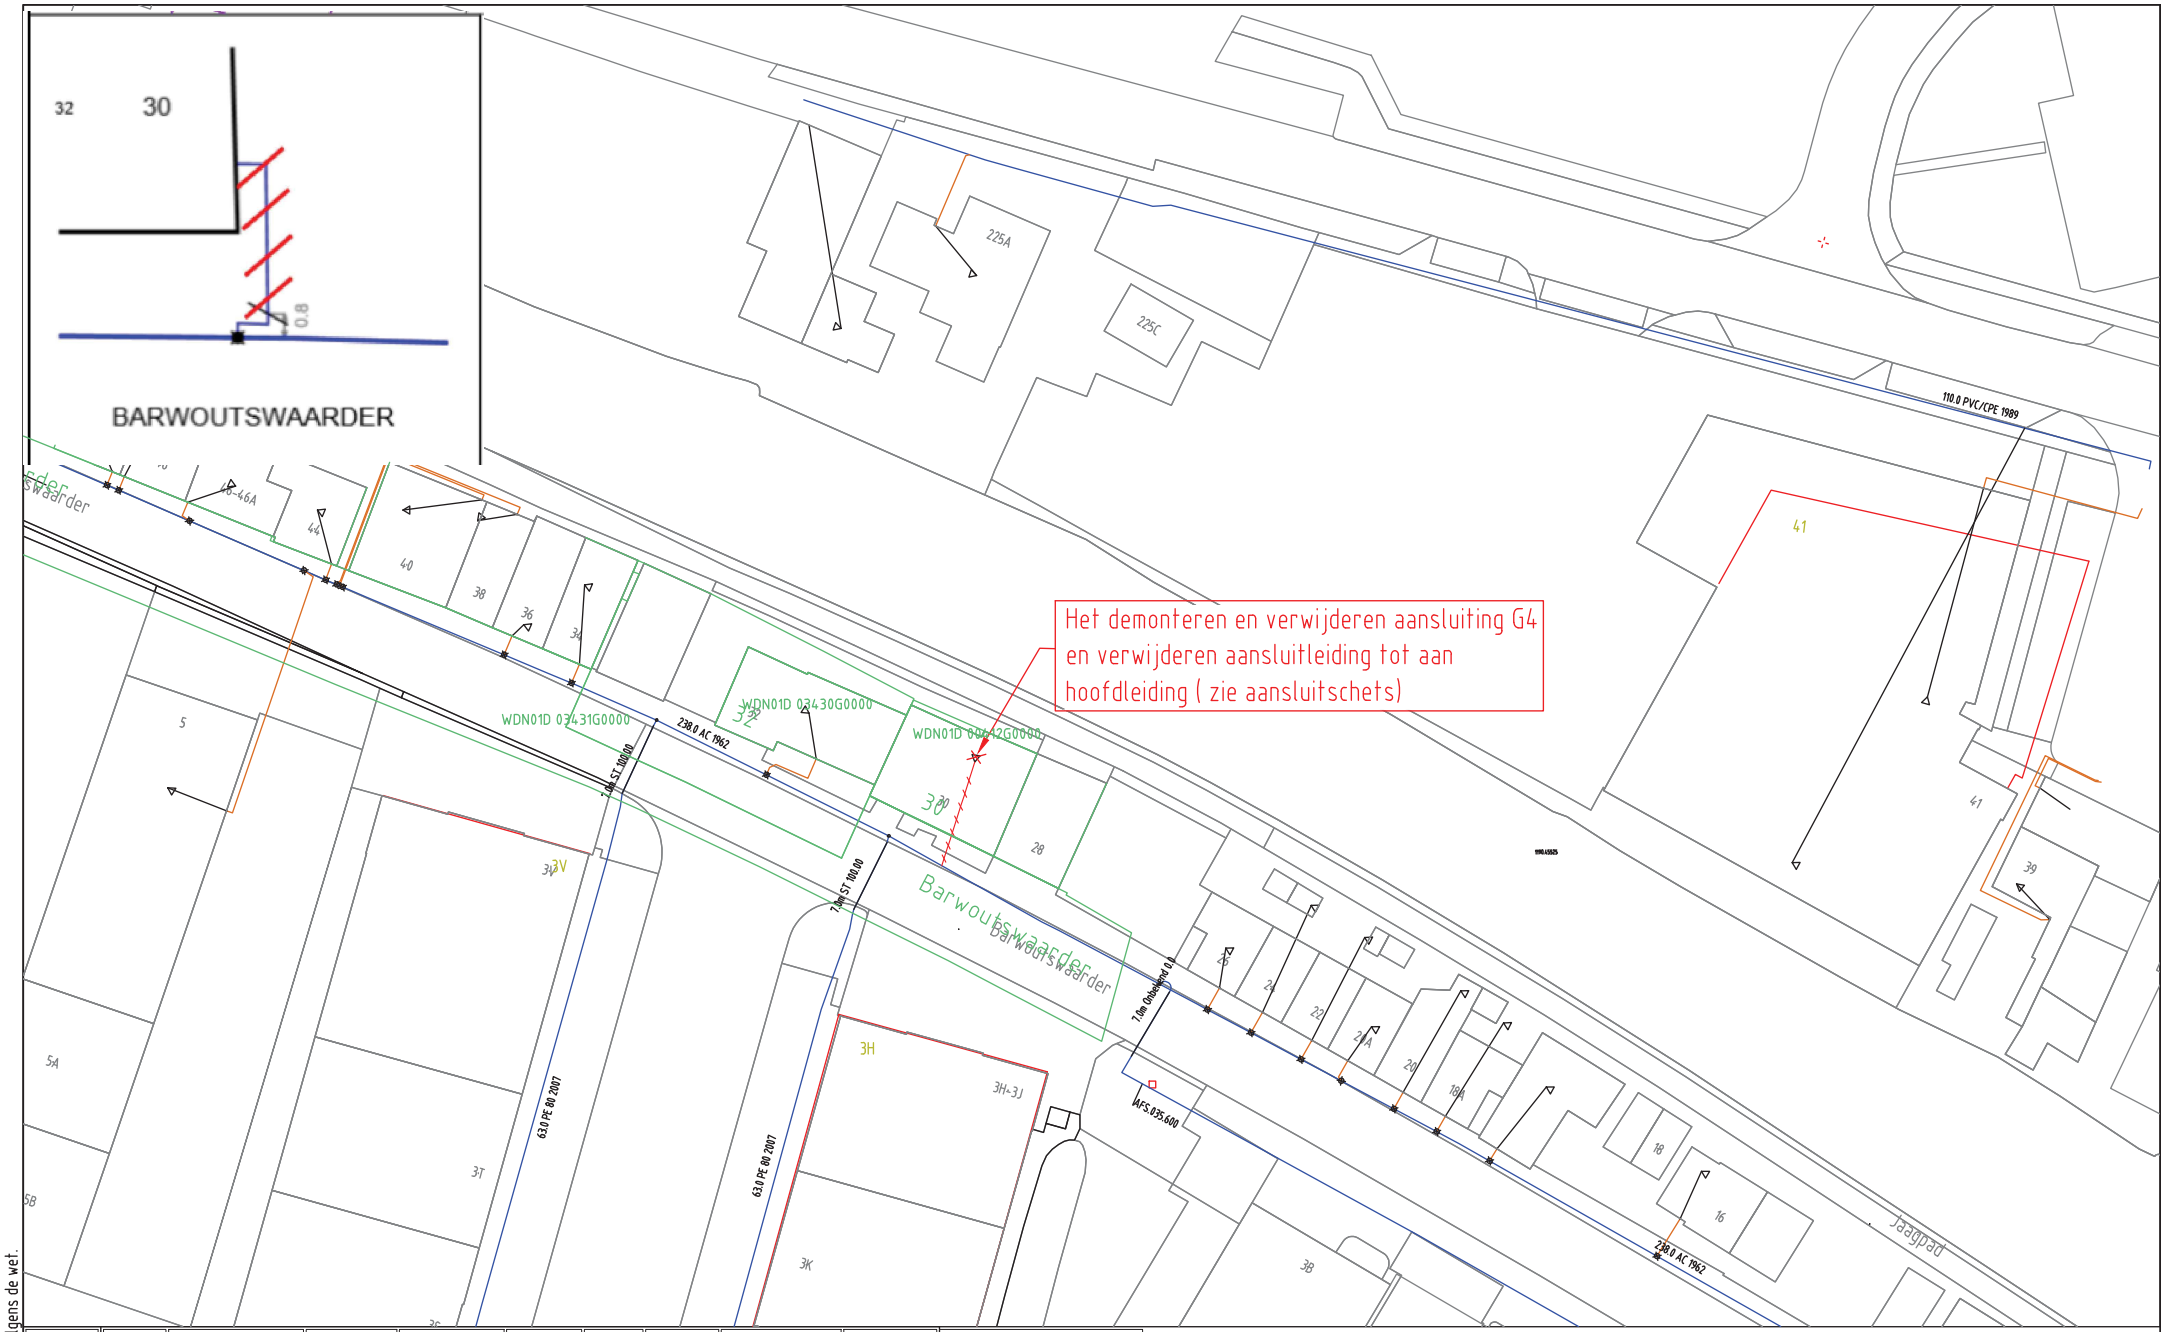

GAS NIEUW	Station	Station verwijderen	Buitenkast	LD-aansluiting	Aanboring	T-stuk	Afsluiter	Isolatiekoppeling	KB meetpaal
	Verloopstuk	Materiaalovergang	Leeftijdsovergang	Materiaalverloop	Bescherming	Mediumvoerend	Eindstuk		
	Leiding nieuw	Leiding te rijzen	Leiding te rooien	Buiten Bedrijf	Knooppunt	Kadaster	Afblaas		
GAS BESTAAND	Station	Buitenkast	Leveringspunt	Aanboring	T-stuk	AFS 012.456 AFS 015.789	Afsluiter	Isolatiestuk	Stoppelpunt
	Meetpunt / Afblaas								
	Verloopstuk	Materiaalovergang	Leeftijdsovergang	Reparatiestuk	Bescherming	Mediumvoerend	Eindstuk		
	Zakbaak	Ext. huisdrukregelaar	KB meetpaal	KB meetpunt	Lekherstel	Diepteligging	KB annode	Sifon	
	LD-aansl. leiding	30 MBar	100 MBar	200 MBar	1 - 4 Bar	8 Bar	Buiten Bedrijf		

N

Opmerkingen/Tracélengte;

STEDIN

Formaat: A3
Schaal: 1:500
Volgend bladnr: nvt

20190321 Trace Gas
Barwoutswaarder 30, Woerden
LD-PLAN
Detailontwerp/Vergunning G

Wijz: #0	Datum: 21-3-2019
Getekend door: G.Urban	
Goedgekeurd door Engineer:	
Goedgekeurd door ONC/OIV:	
Project: 930000111419 KGK Aanvraag	
Ordernr: 50169191	
Documentnr: 20190321-0000-059	
Status: Voor uitvoering	Bladnr: 059

Auteursrecht voorbehouden volgens de wet.