


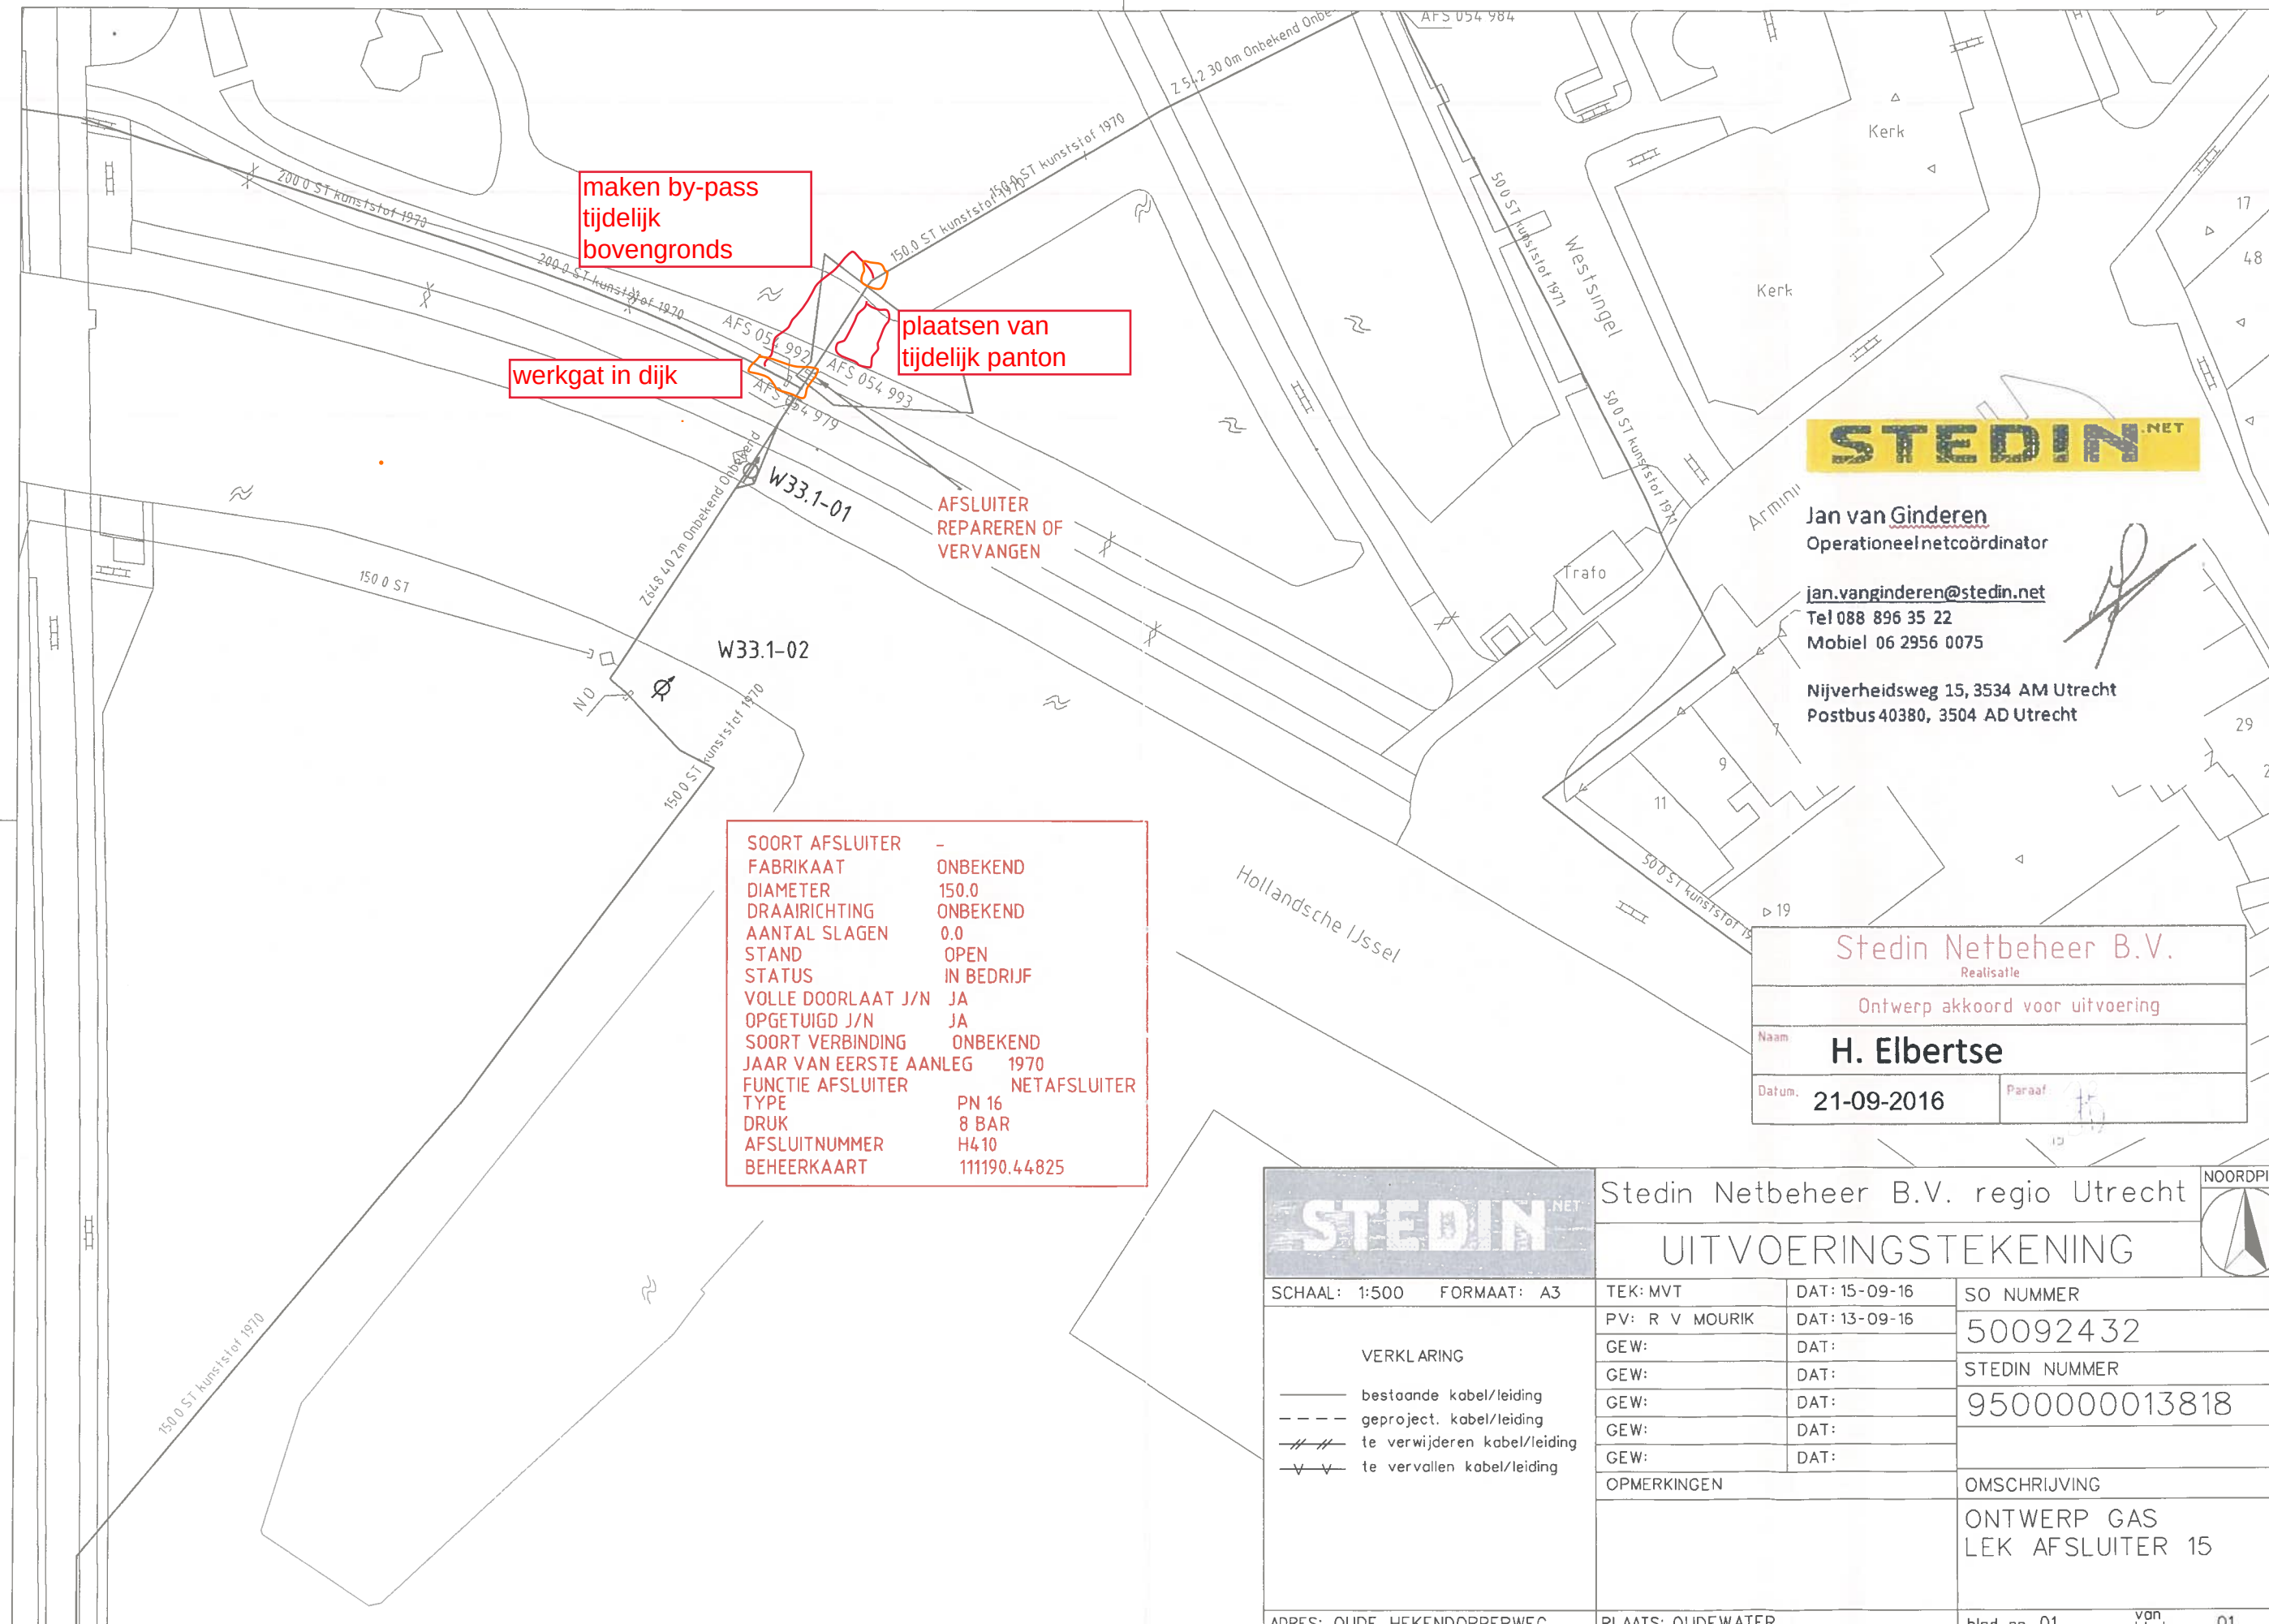

maken by-pass
tijdelijk
bovengronds

werkgat in dijk

plaatsen van
tijdelijk panton

AFSLUITER
REPAREREN OF
VERVANGEN

SOORT AFSLUITER	-
FABRIKAAT	ONBEKEND
DIAMETER	150.0
DRAAIRICHTING	ONBEKEND
AANTAL SLAGEN	0.0
STAND	OPEN
STATUS	IN BEDRIJF
VOLLE DOORLAAT J/N	JA
OPGETUIGD J/N	JA
SOORT VERBINDING	ONBEKEND
JAAR VAN EERSTE AANLEG	1970
FUNCTIE AFSLUITER	NETAFSLUITER
TYPE	PN 16
DRUK	8 BAR
AFSLUITNUMMER	H410
BEHEERKAART	111190.44825



Jan van Ginderen
Operationeel netcoördinator

jan.vanginderen@stedin.net
Tel 088 896 35 22
Mobiel 06 2956 0075

Nijverheidsweg 15, 3534 AM Utrecht
Postbus 40380, 3504 AD Utrecht

Stedin Netbeheer B.V.
Realisatie

Ontwerp akkoord voor uitvoering

Naam
H. Elbertse

Datum
21-09-2016

Paraaf

STEDIN.NET		Stedin Netbeheer B.V. regio Utrecht		NOORDPIJL 	
		UITVOERINGSTEKENING			
SCHAAL: 1:500 FORMAAT: A3 VERKLARING — bestaande kabel/leiding - - - - geproject. kabel/leiding /// te verwijderen kabel/leiding - v - v te vervallen kabel/leiding		TEK: MVT	DAT: 15-09-16	SO NUMMER	
		PV: R V MOURIK	DAT: 13-09-16	50092432	
		GEW:	DAT:	STEDIN NUMMER	
		GEW:	DAT:	9500000013818	
		GEW:	DAT:		
		GEW:	DAT:		
		OPMERKINGEN		OMSCHRIJVING	
		ONTWERP GAS LEK AFSLUITER 15			
ADRES: OUDE HEKENDORPERWEG		PLAATS: OUDEWATER		blad no. 01 van bladen 01	