


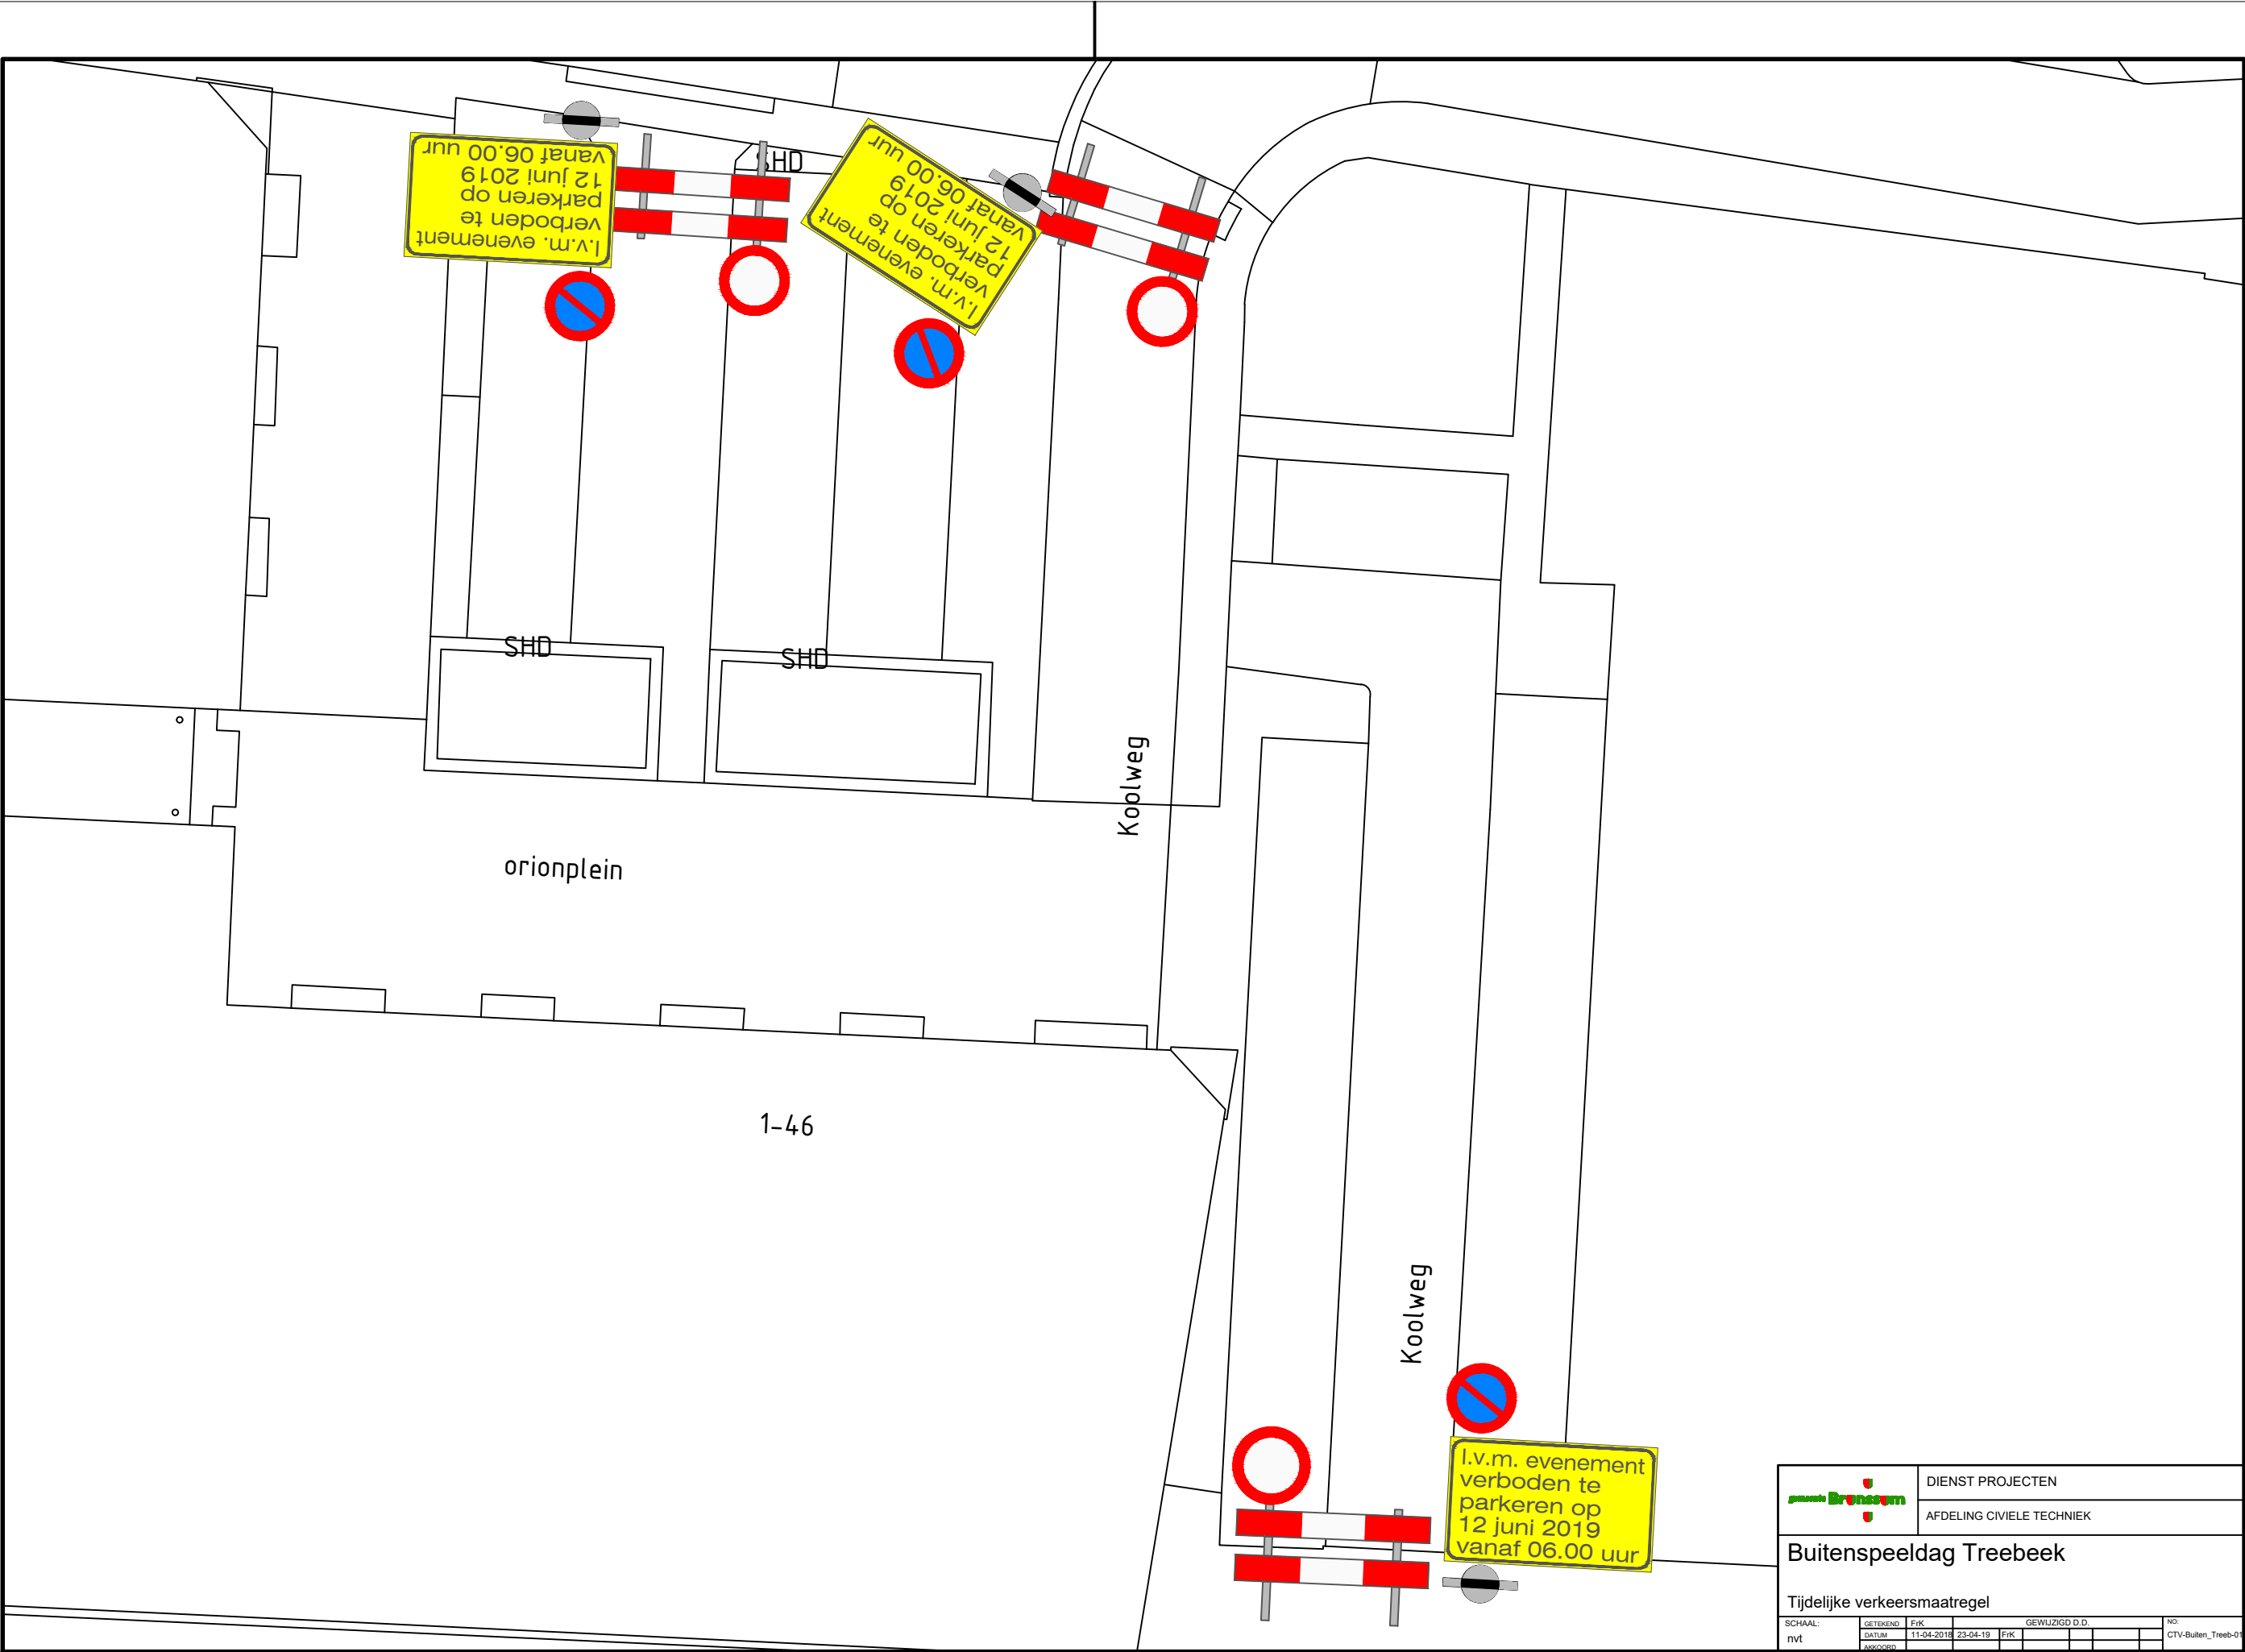

	DIENST PROJECTEN				
	AFDELING CIVIELE TECHNIEK				
Buitenspeeldag Treebeek					
Tijdelijke verkeersmaatregel					
SCHAAL:	GETEKEND:	FIK:	GEWUZZIGD D.D.		NO:
nvt	11-04-2018	23-04-19	FIK		CTV-Buiten_Treeb-01
AVKOOP:					