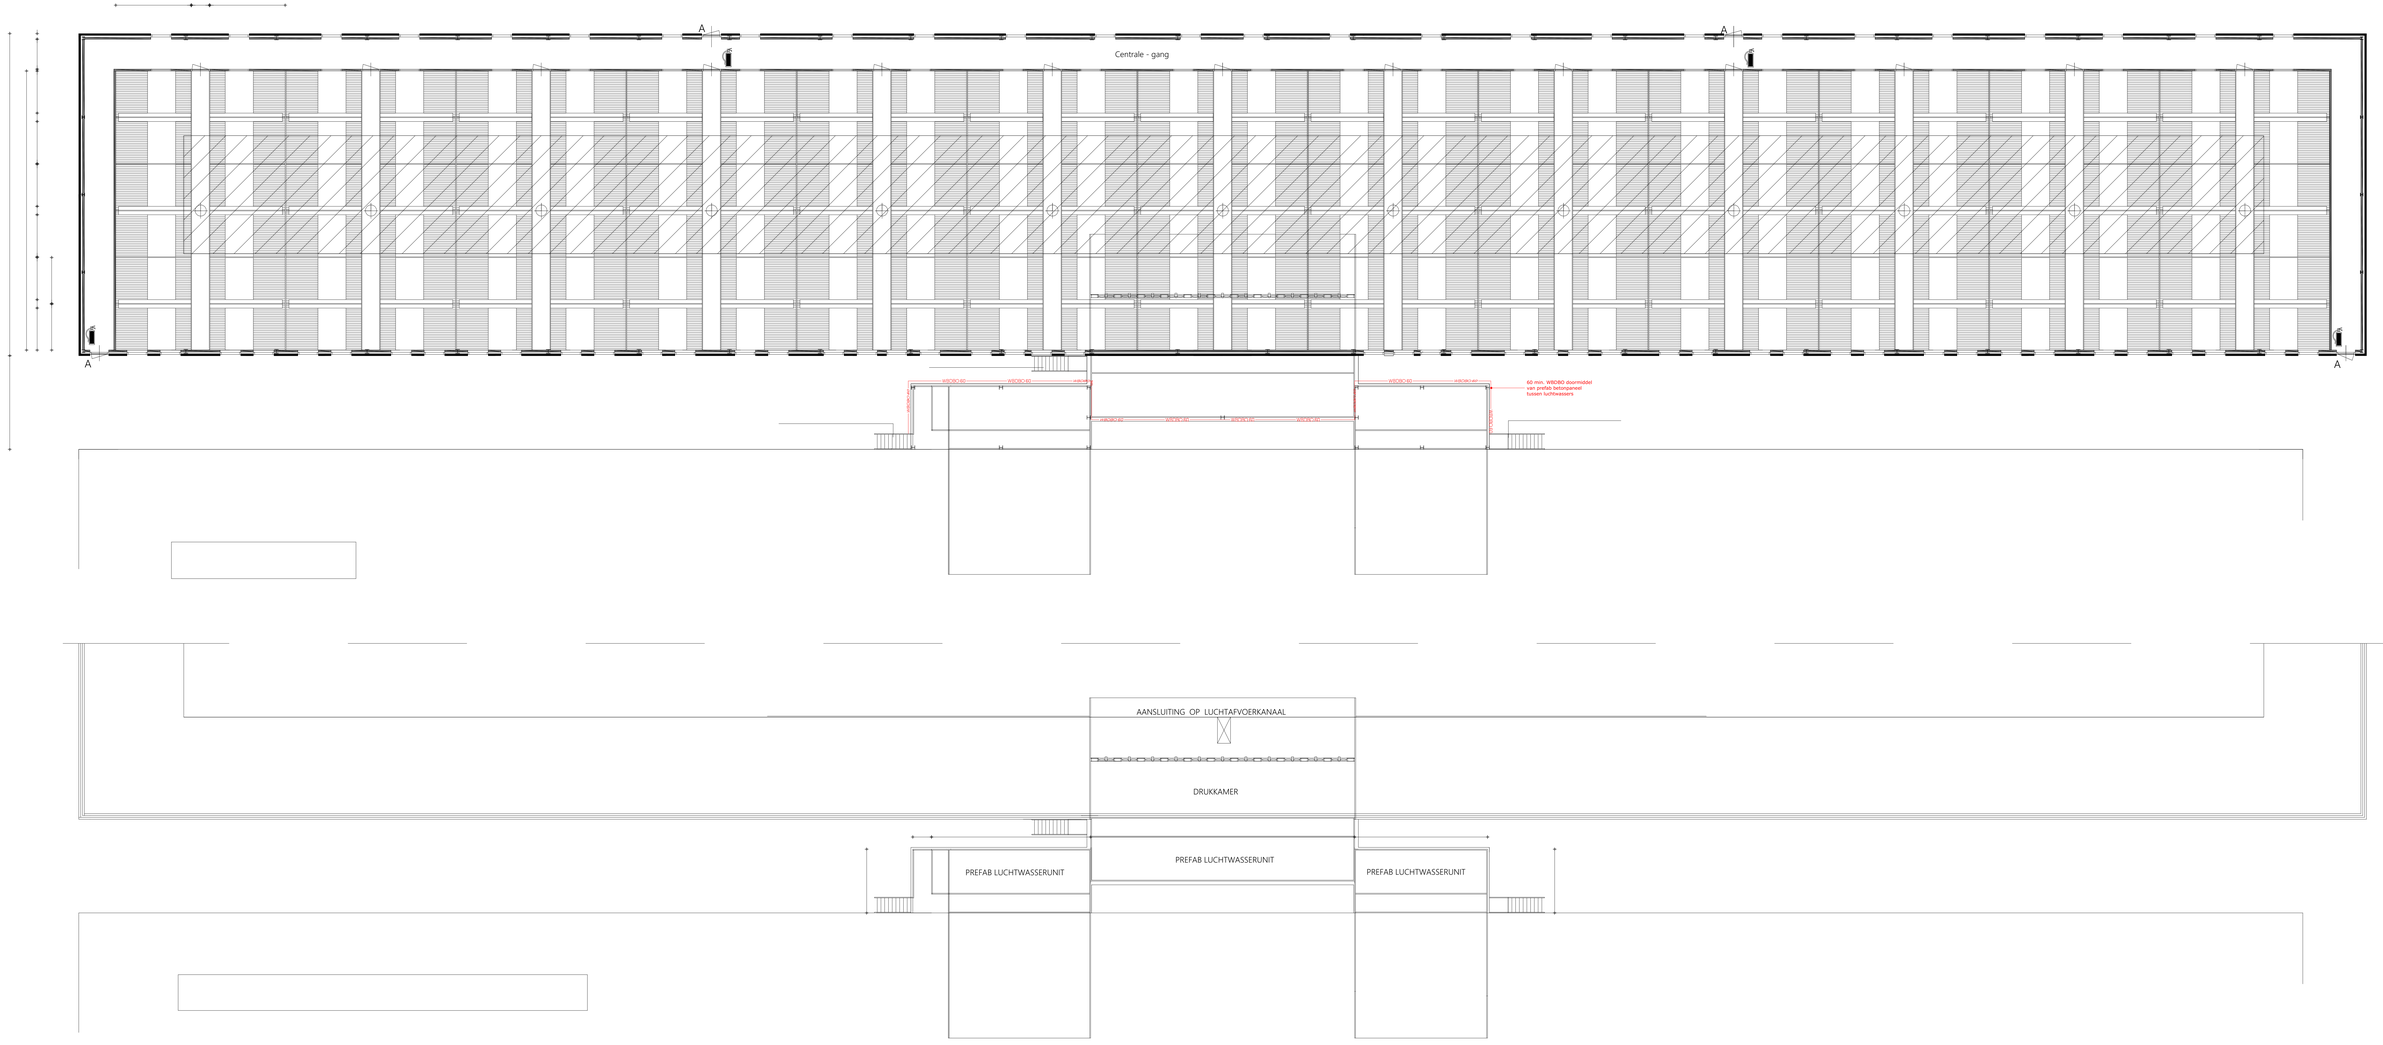

Gemeente Breda

Bijlage 3 bij besluit
ZZ018-006871-V1

V&L

FG BEDRIJFS ONTWIKKELING
Postbus 30
5469 ZG Erp
Tel: 088 - 423 21 32
Fax: 0413 - 21 32 39

Onderwerp: PLATTEGRONDTEKENING

Werk: Tekening behorende bij Omgevingsvergunning Activiteit Bouwen voor nieuwe vleesvarkensstal, aan de Mastdreef 19 te Breda

Schaal:	1:100	Gewijzigd:	
Datum:	03-10-2018	Gewijzigd:	
Getekend:	G. vd. R.	Gewijzigd:	
Blad:	2.	Formaat :	1376 x 841