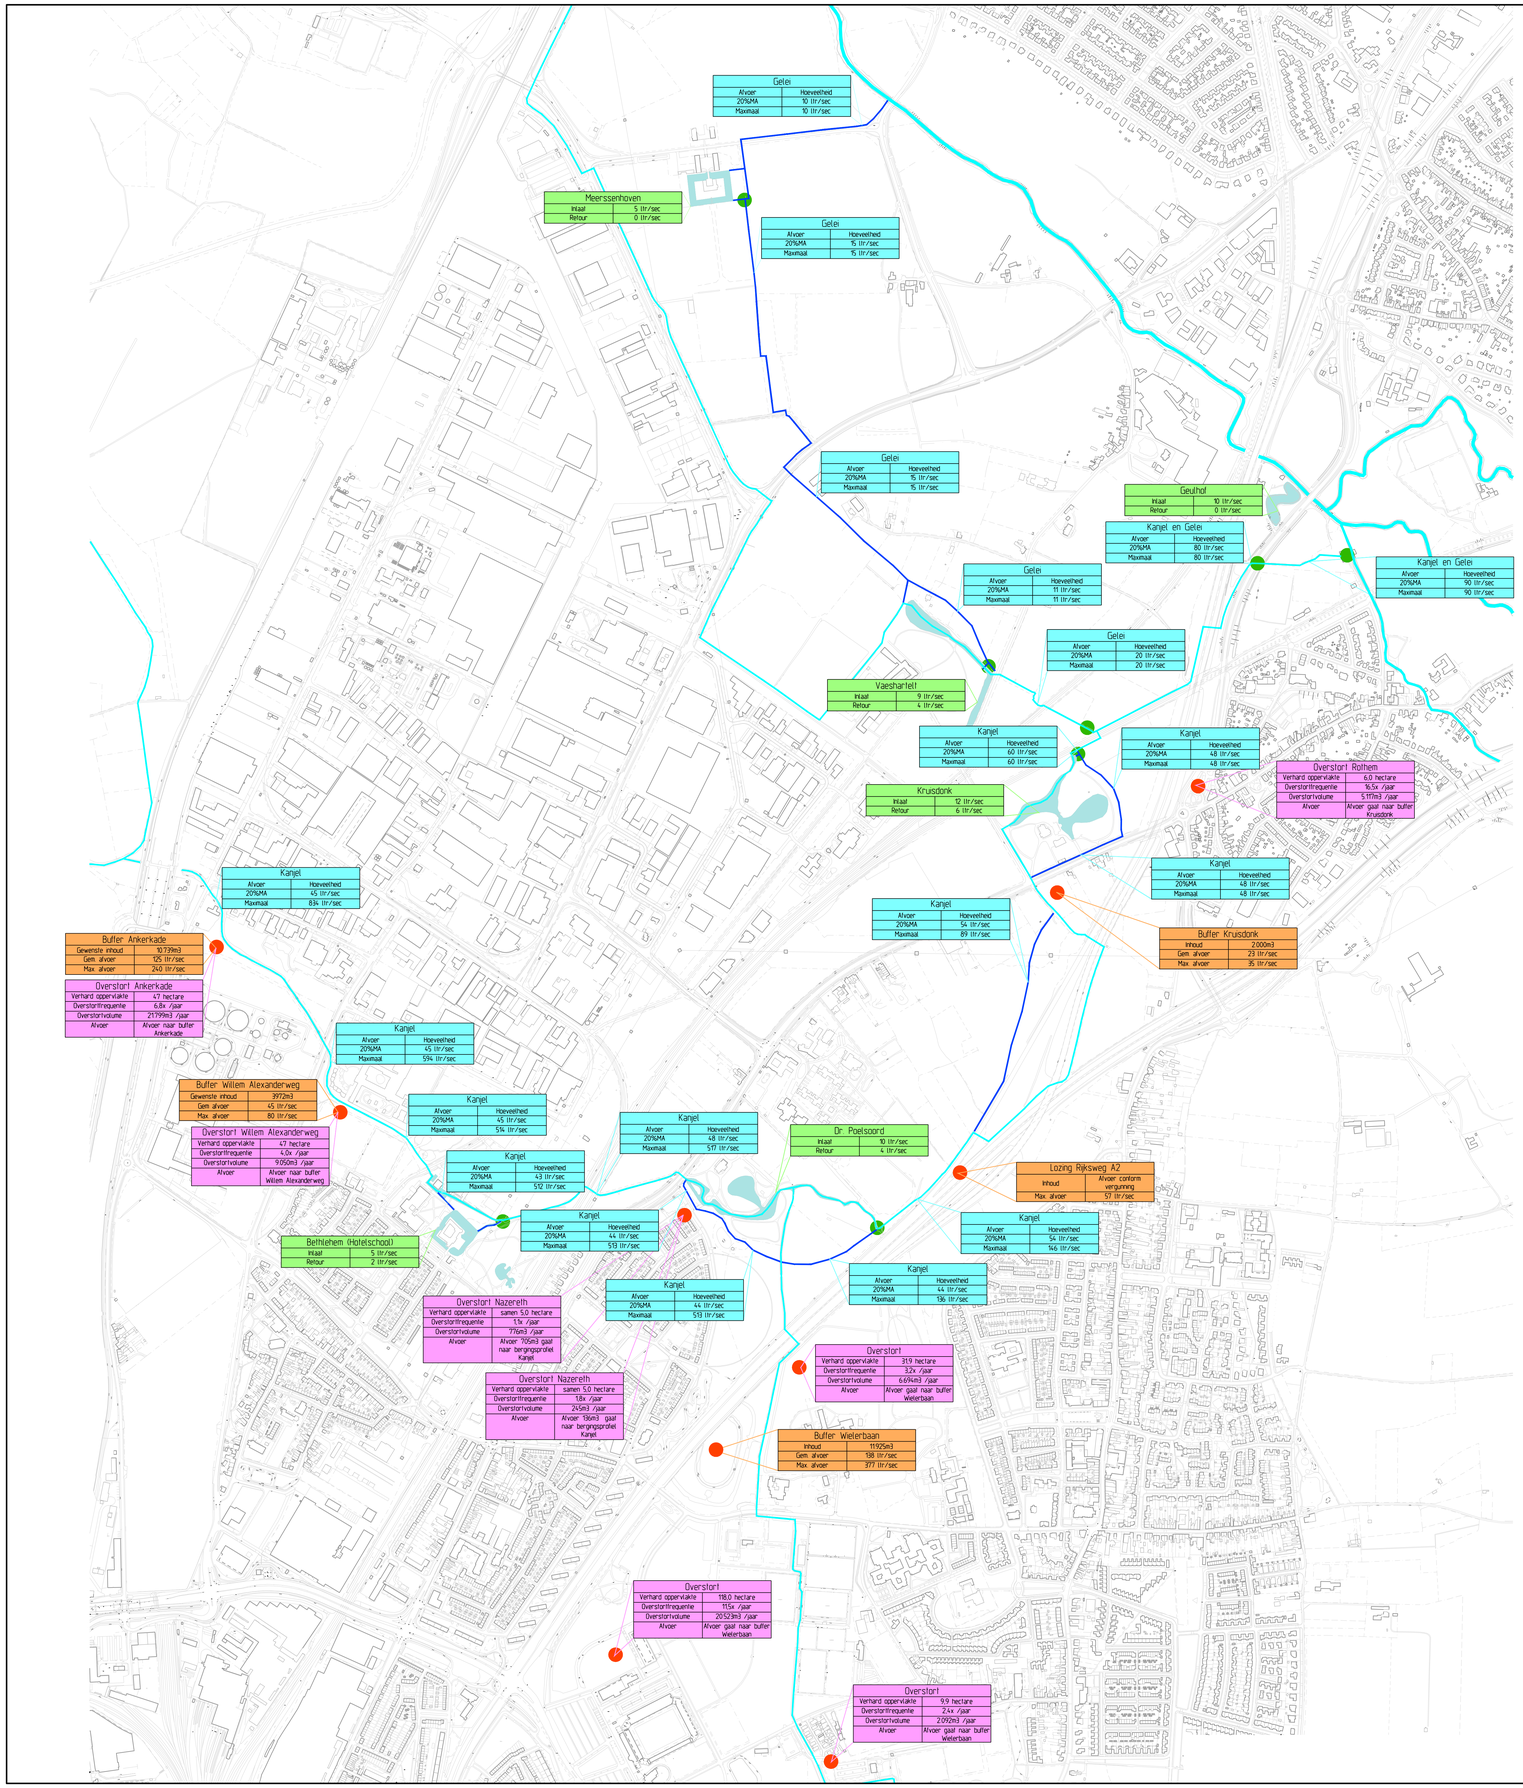

Verklaring

- Bestaand waterstelsel
- Vijvers
- Nieuw waterstelsel
- Overstort DWA of Buffer
- Waterverdeelwerk

Kanjel en Gelei	
Afvoer	Hoeveelheid
20%MA	80 ltr/sec
Maximaal	125 ltr/sec

Overzicht debiet watertopen

Kruisdonk	
Inlaat	12 ltr/sec
Retour	6 ltr/sec

Overzicht waterhuishouding landgebieden

Buffer Kruisdonk	
Inhoud	7.620m3
Gem afvoer	90 ltr/sec
Max afvoer	120 ltr/sec

Overzicht debieten kwantiteitsbuffers

Overstort Ankerkade	
Verhard oppervlakte	47 hectare
Overstortfrequentie	6.8x /jaar
Overstortvolume	21.799m3 /jaar
Afvoer	

Overzicht debieten overstorten riolering

0	28-02-2014		PSA		MLA		GVH	
Versie	Datum	Omschrijving	Opsteller	Par.	Verificatie	Par.	Validatie	Par.

Waterschap Roer en Overmaas

Project:
VO Kanjel en Gelei

Onderdeel:
Waterstelsel

Schaal: 1:5000
Formaat: A0
Behorende bij doc.nr.:
Fase: Definitief ontwerp
Projectnr.: WRO107
Tekeningnr.: 2014-0198

Hambakenwetering 5-J 's Hertogenbosch
Pb 2309 5202 CH 's Hertogenbosch
T 088-3366333
F 088-3366099

Schoolstraat 8 Herten
Pb 14 6040 AA Roermond
T 088-3366333
F 088-3366099

kragten
ADVISEURS
ONTWERPERS
INGENIEURS
www.kragten.nl

m 100 200 300 400 500