



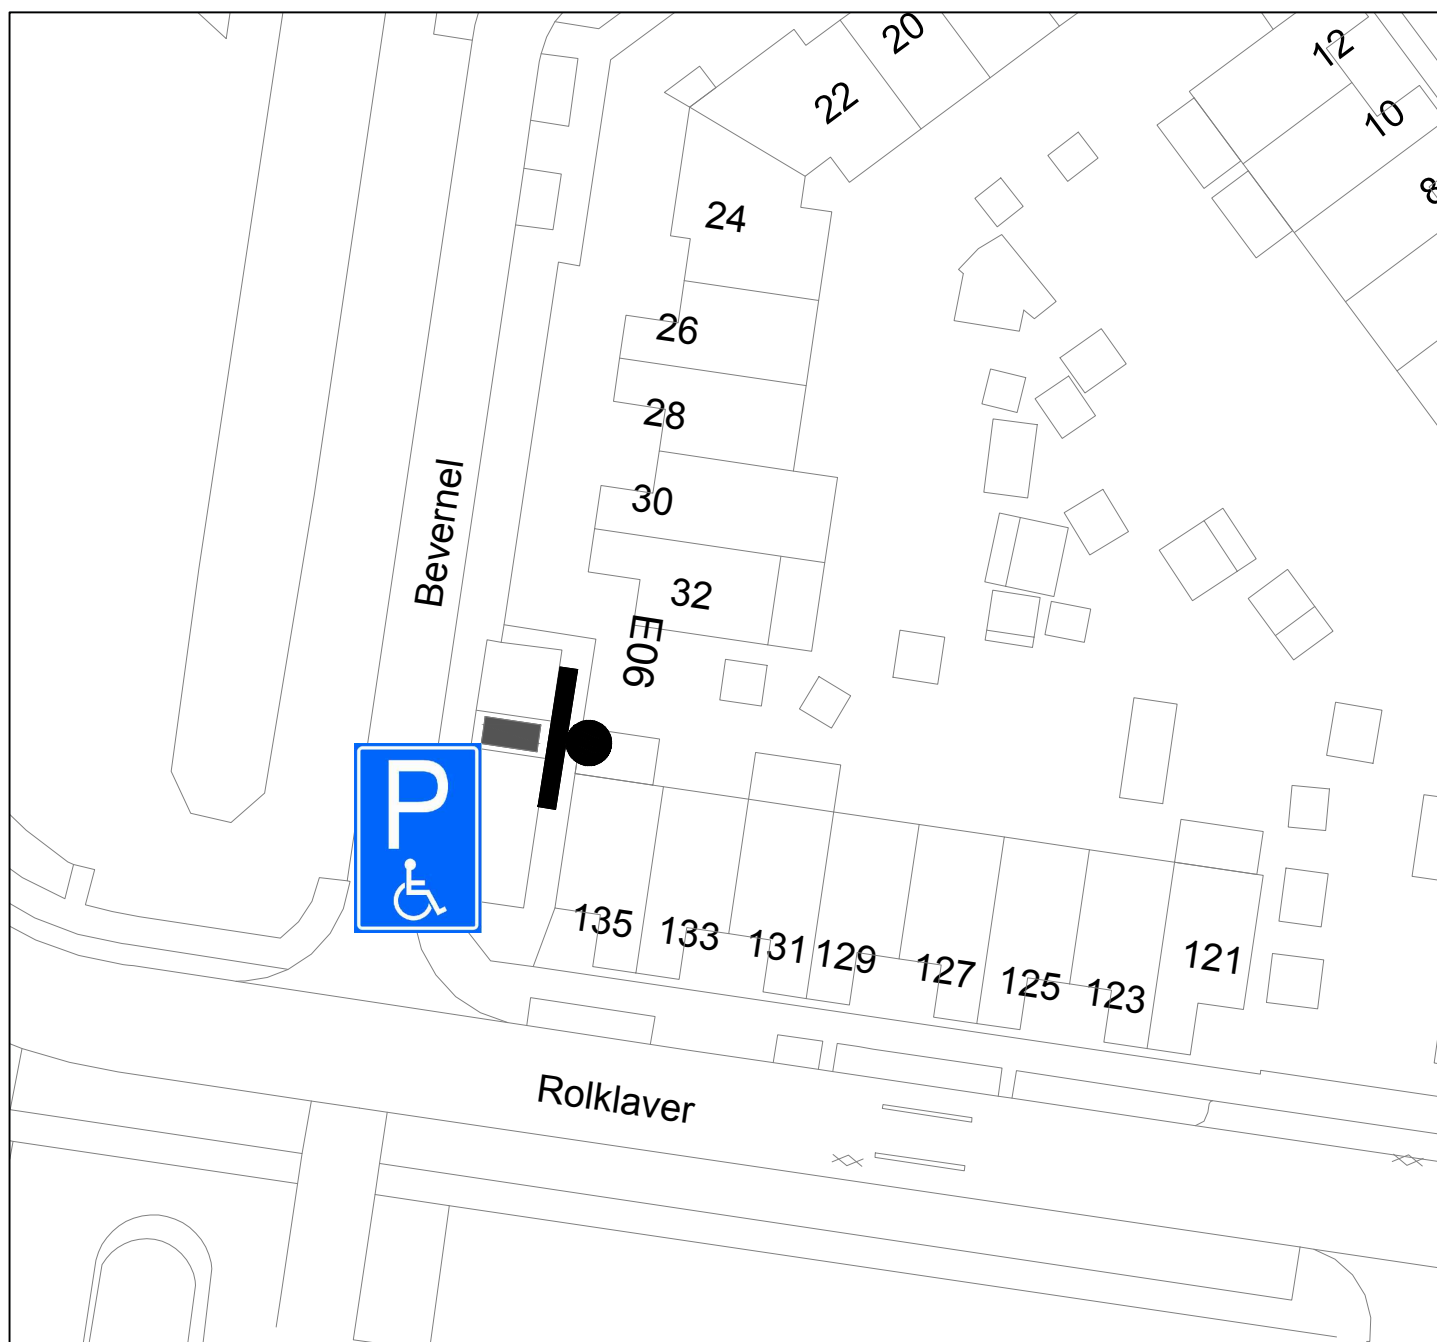

Verklaring

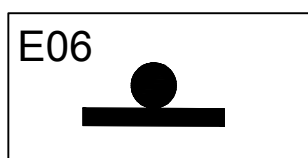

Te plaatsen bord
(Gehandicaptenparkeerplaats)



Kampen[®]

Gemeente Kampen

Rolklaver 135

Status:
CONCEPT

layout : A4 Staand
schaal : 1: 500
getekend : DY
datum : 09-04-2019
tekeningnr : G-08-335641 (Rolklaver 135)

Rev:

Rev.: