



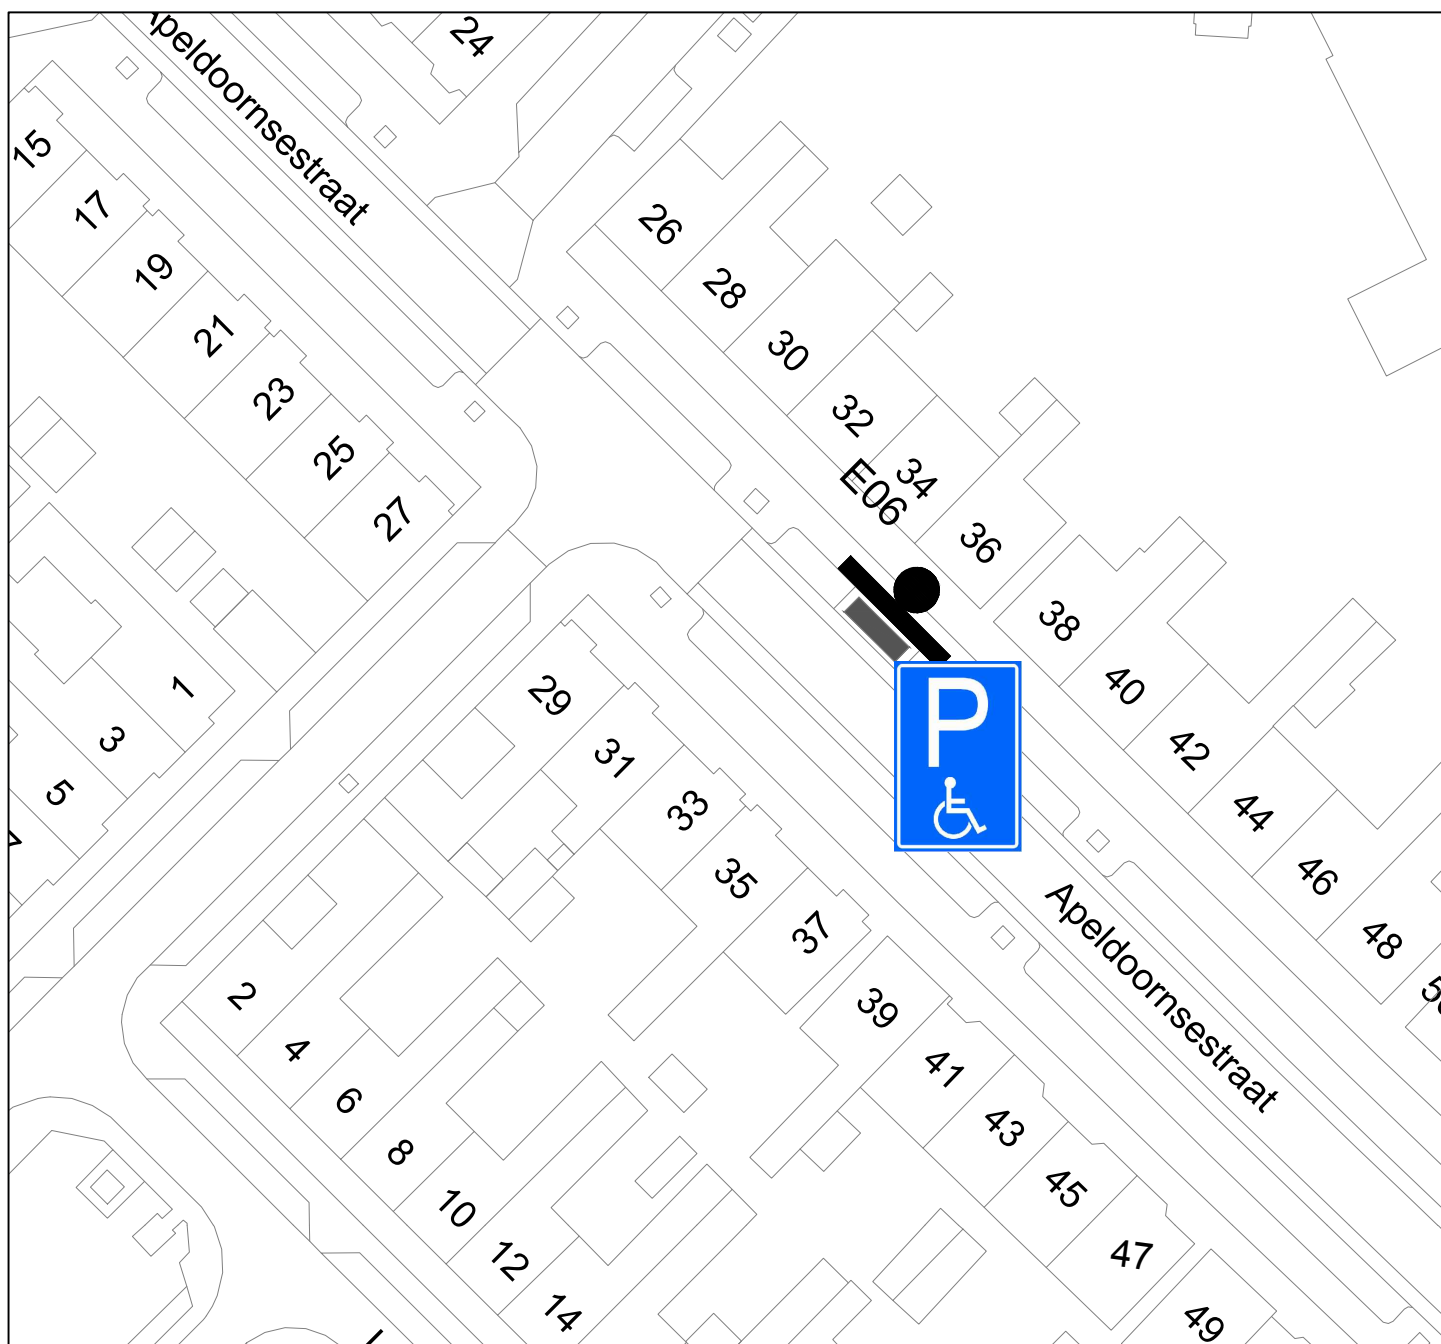

Verklaring

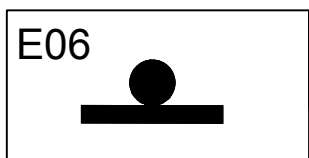

Te plaatsen bord
(Gehandicaptenparkeerplaats)



Kampen®

Gemeente Kampen

Apeldoornsestraat 36

Status:
CONCEPT

layout : A4 Staand
schaal : 1: 500
getekend : DY
datum : 09-04-2019
tekeningnr : G-04-335642 (Apeldoornsestraat 36)

Rev:

Rev.: