


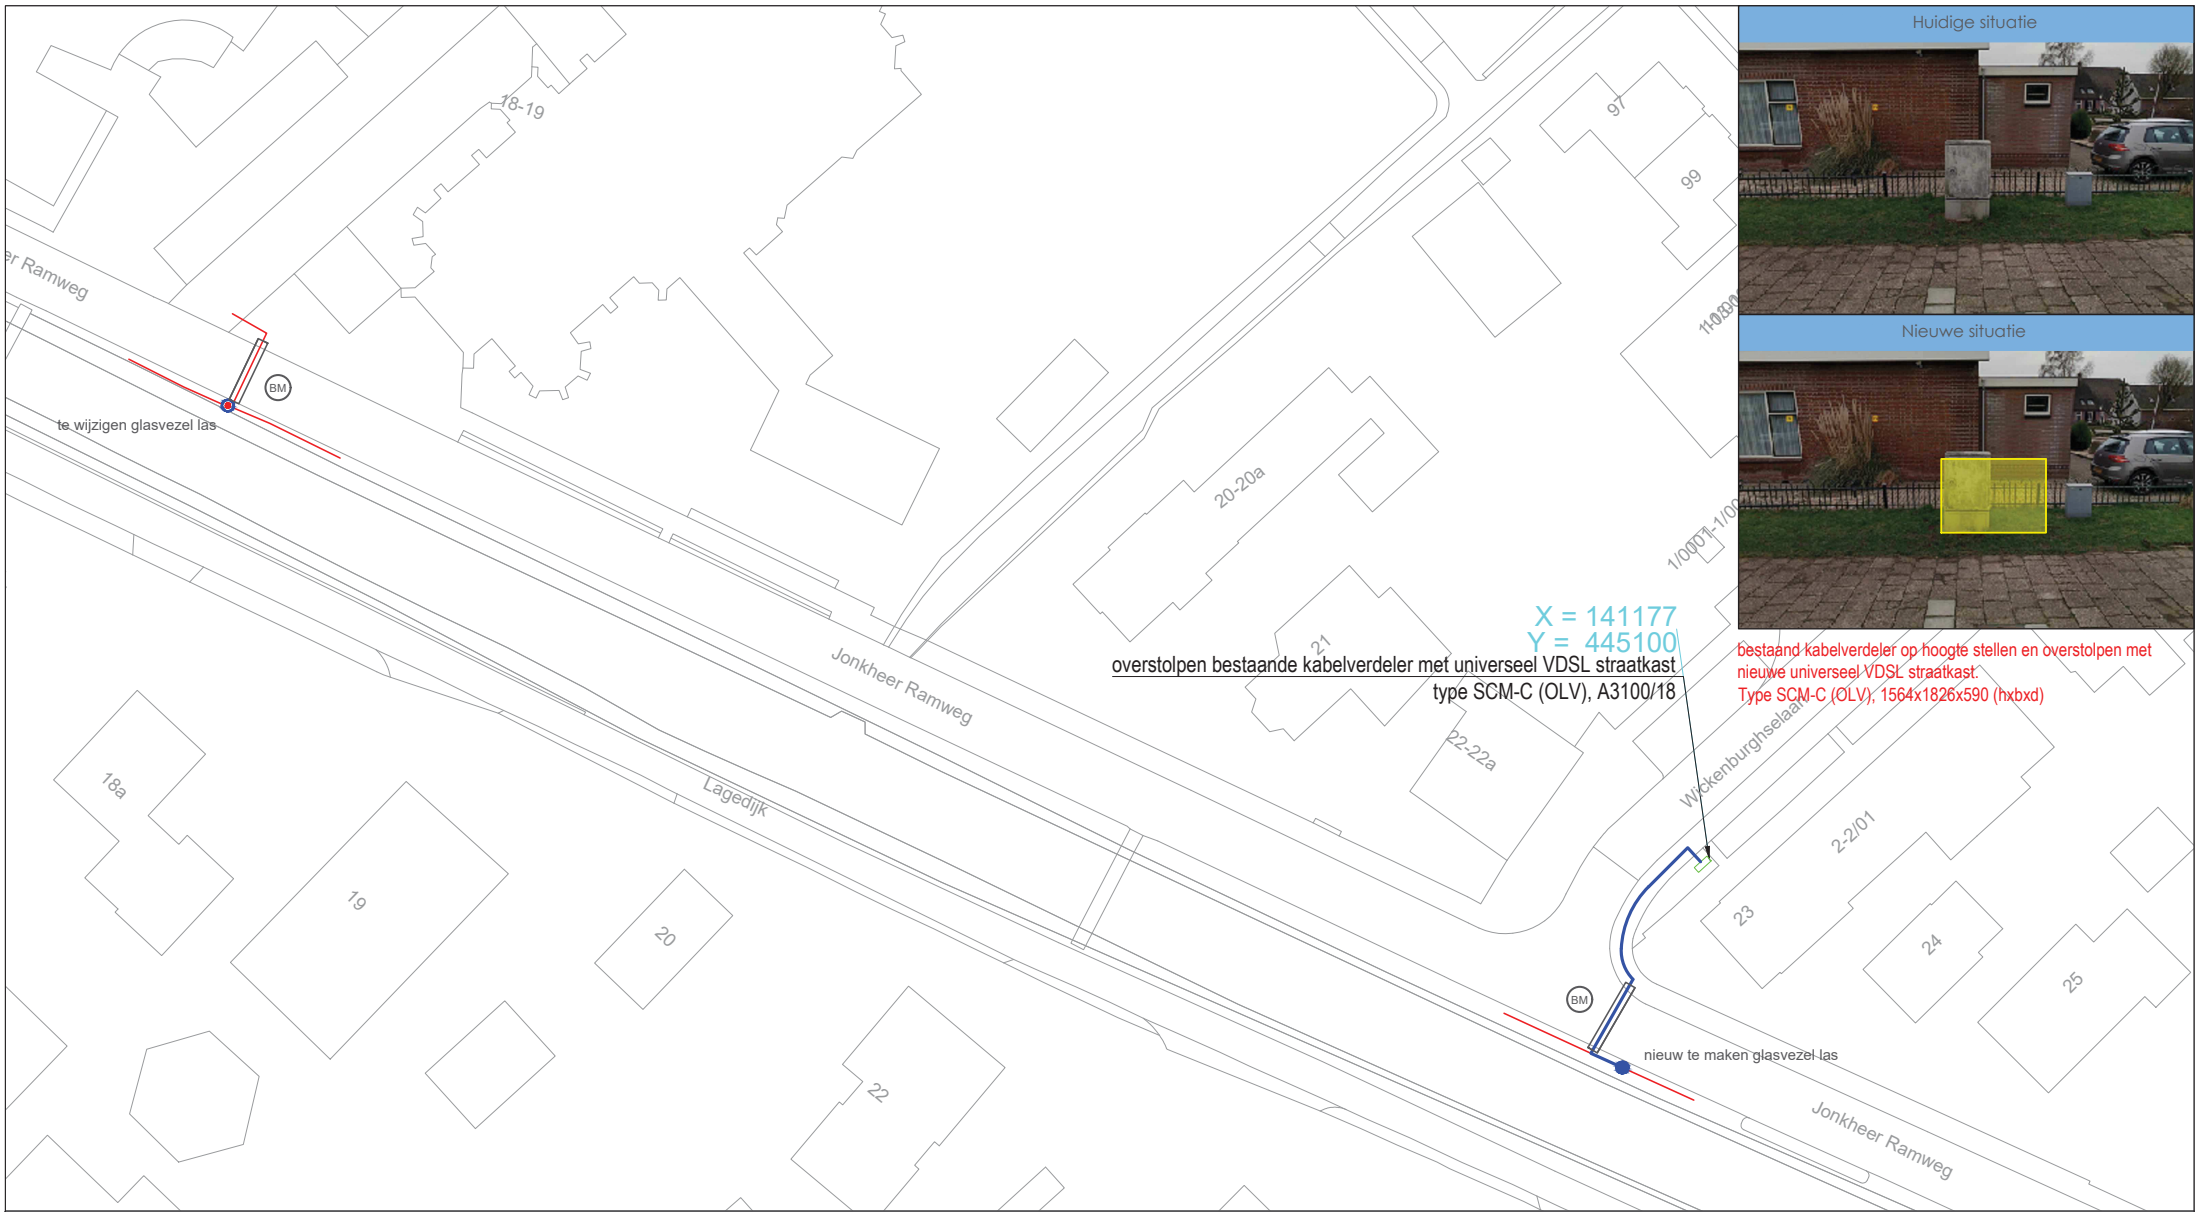

bestaand kabelverdeler op hoogte stellen en overstolpen met
nieuwe universeel VDSL straatkast
Type SCM-C (OLV), 1564x1826x590 (hxbxd)

Legenda

Bestaande las

Nieuwe las

Te wijzigen las

Bestaande kabel / buis

Nieuwe kabel / buis

Bestaande buis inblazen

Combiwerk

Mantelbuis (GB, P, L)

AA

Blad overgang

P

Persens buis

L

Leggen mantelbuis

S

Solo boring

GB

Gestuurde boring

BM

Bestaande Mantelbuis

Lengtes

Totaal meters leggen:	28 m
Totaal meters blazen :	 m
Totaal meters persen:	 m
Totaal meters boren :	 m
Totaal meters leggen mantelbuis:	 m
Totaal meters Soloboring :	 m

Datum:	Par.:	Control:	Wijziging:
22-03-2019	RJ		1.0
....			
....			
....			
....			
....			
....			
....			

KPN B.V.
Stationstraat 115
3811 MH Amersfoort

Postbus 3053
3800 DB Amersfoort
Telefoon: 070 - 3434343

Projectnaam :

Schw-K-B

Adres :

Jonkheer Ramweg 23 naast

Plaats :

3998JR, Schalkwijk

Schaal:

1:500

Formaat:

A3

allinq

Postbus 166
3840 AD Harderwijk

connecting together

Noordpijl

Overname is zonder schriftelijke toestemming van Allinq niet geoorloofd. auteursrecht voorbehouden.

Project nr Allinq :

J67503

Project nr Opdrachtgever :

54906

Tekeningsoort:

VT-tekening

Bladnummer:

VT-BLAD 1-1