




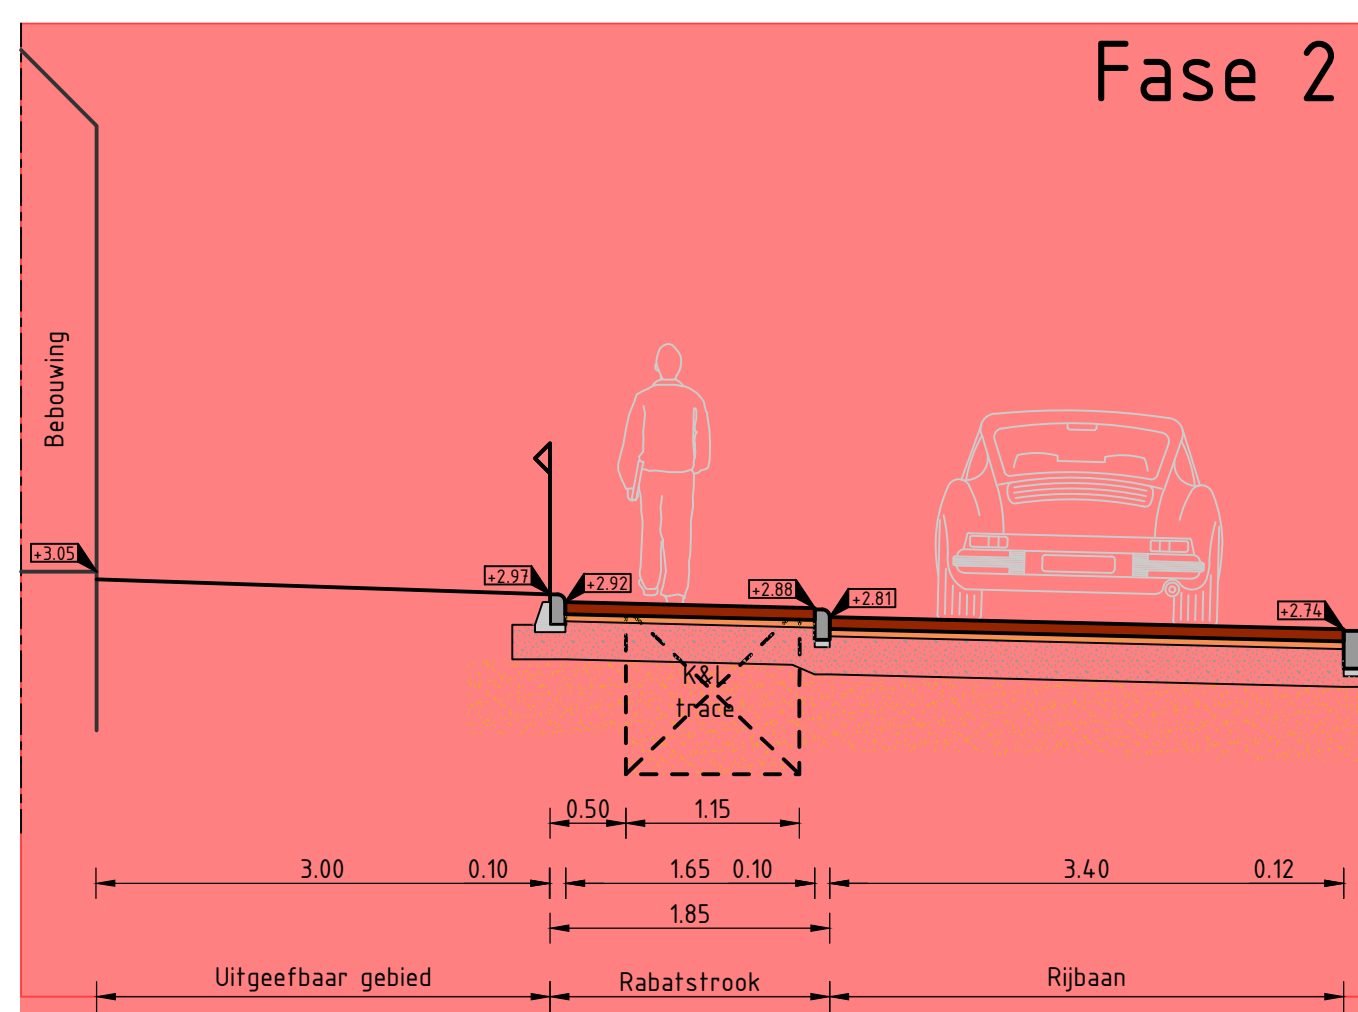


DOORSNEDE 10
SCHAAL 1 : 50

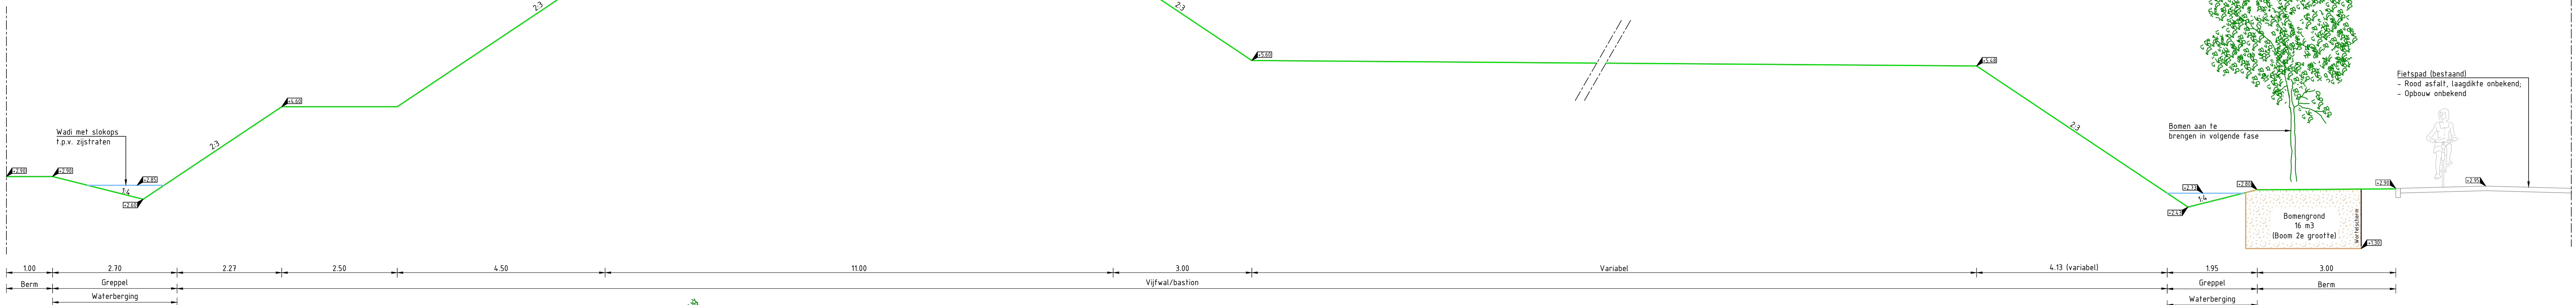


DOORSNEDE 12
SCHAAL 1 : 50

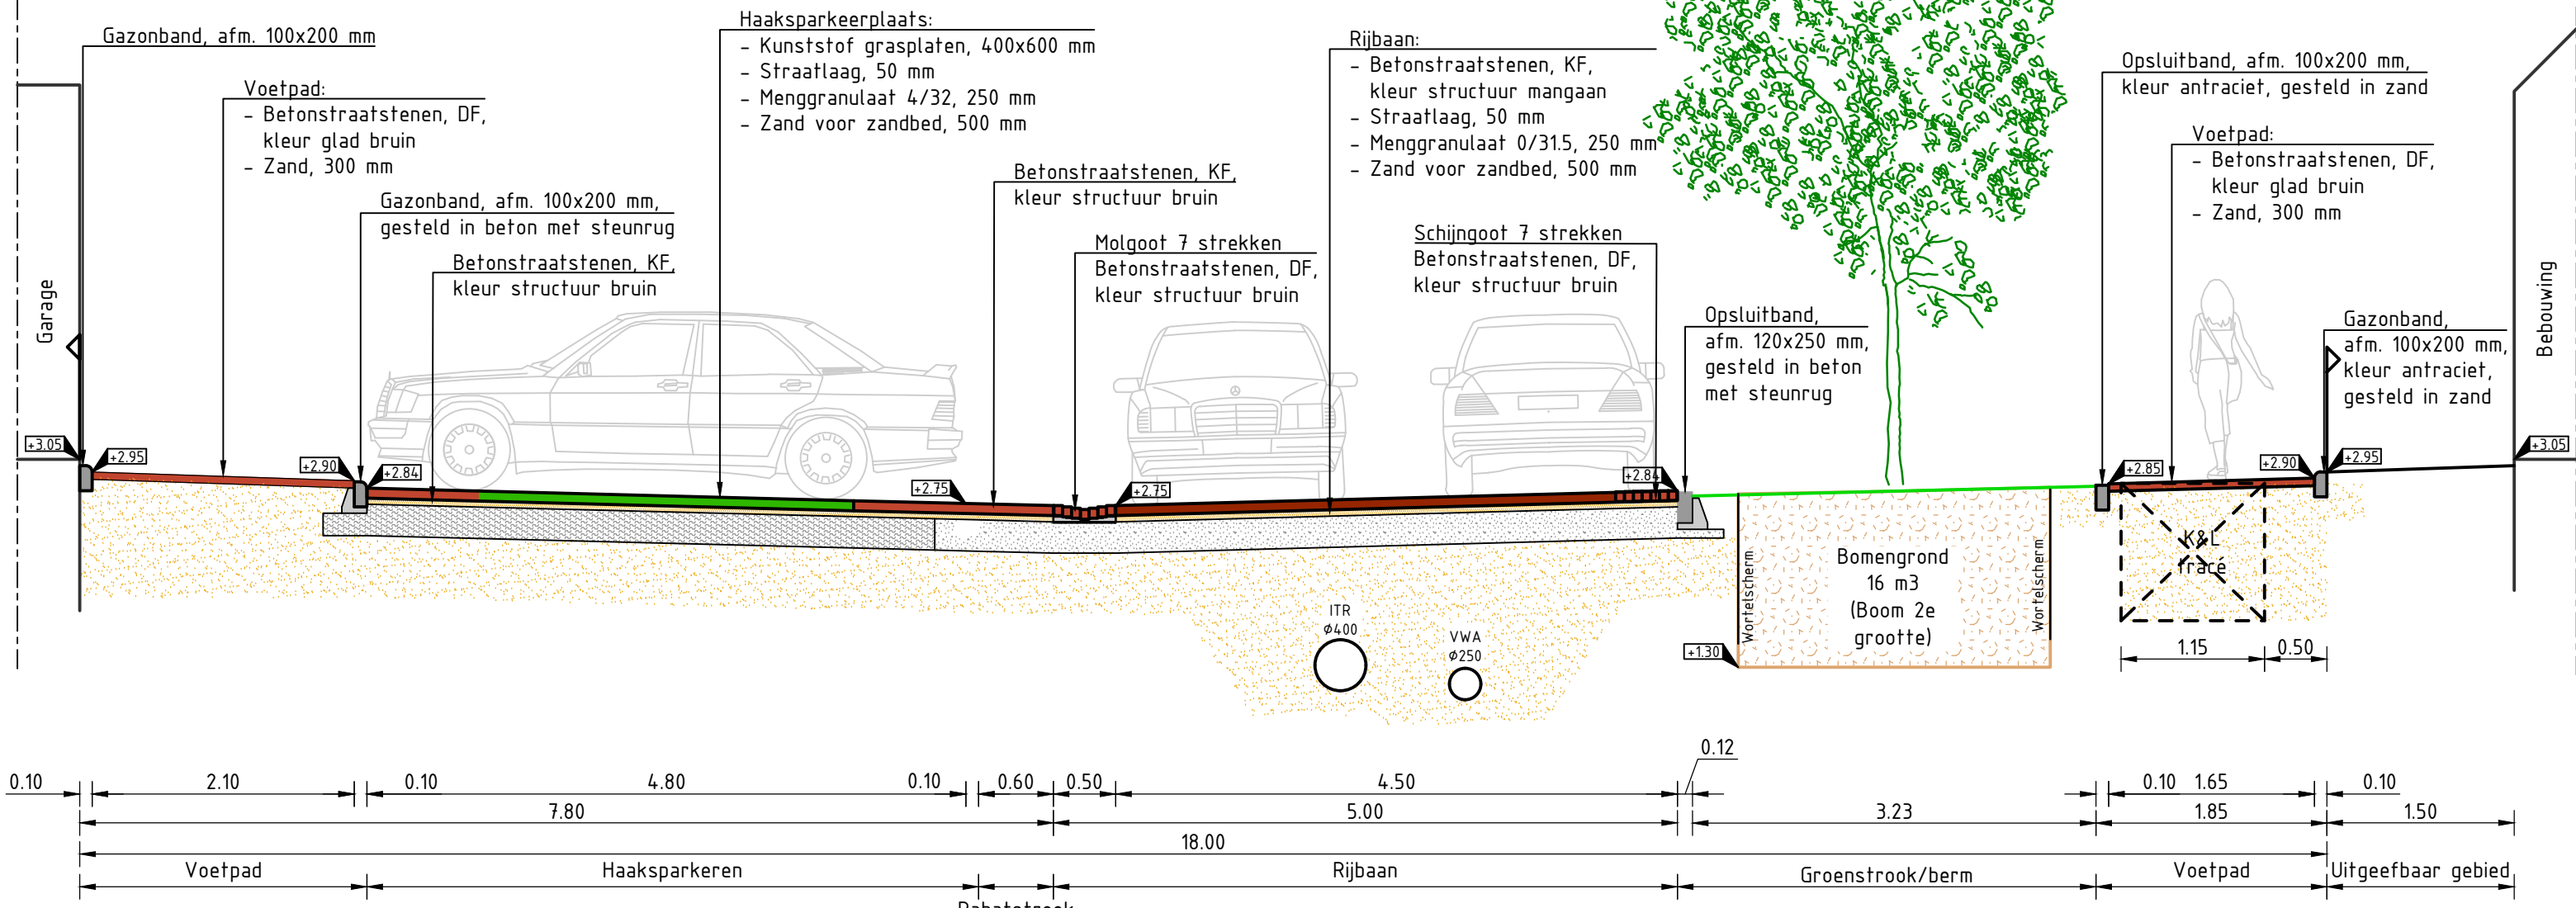


DOORSNEDE 11
SCHAAL 1 : 50

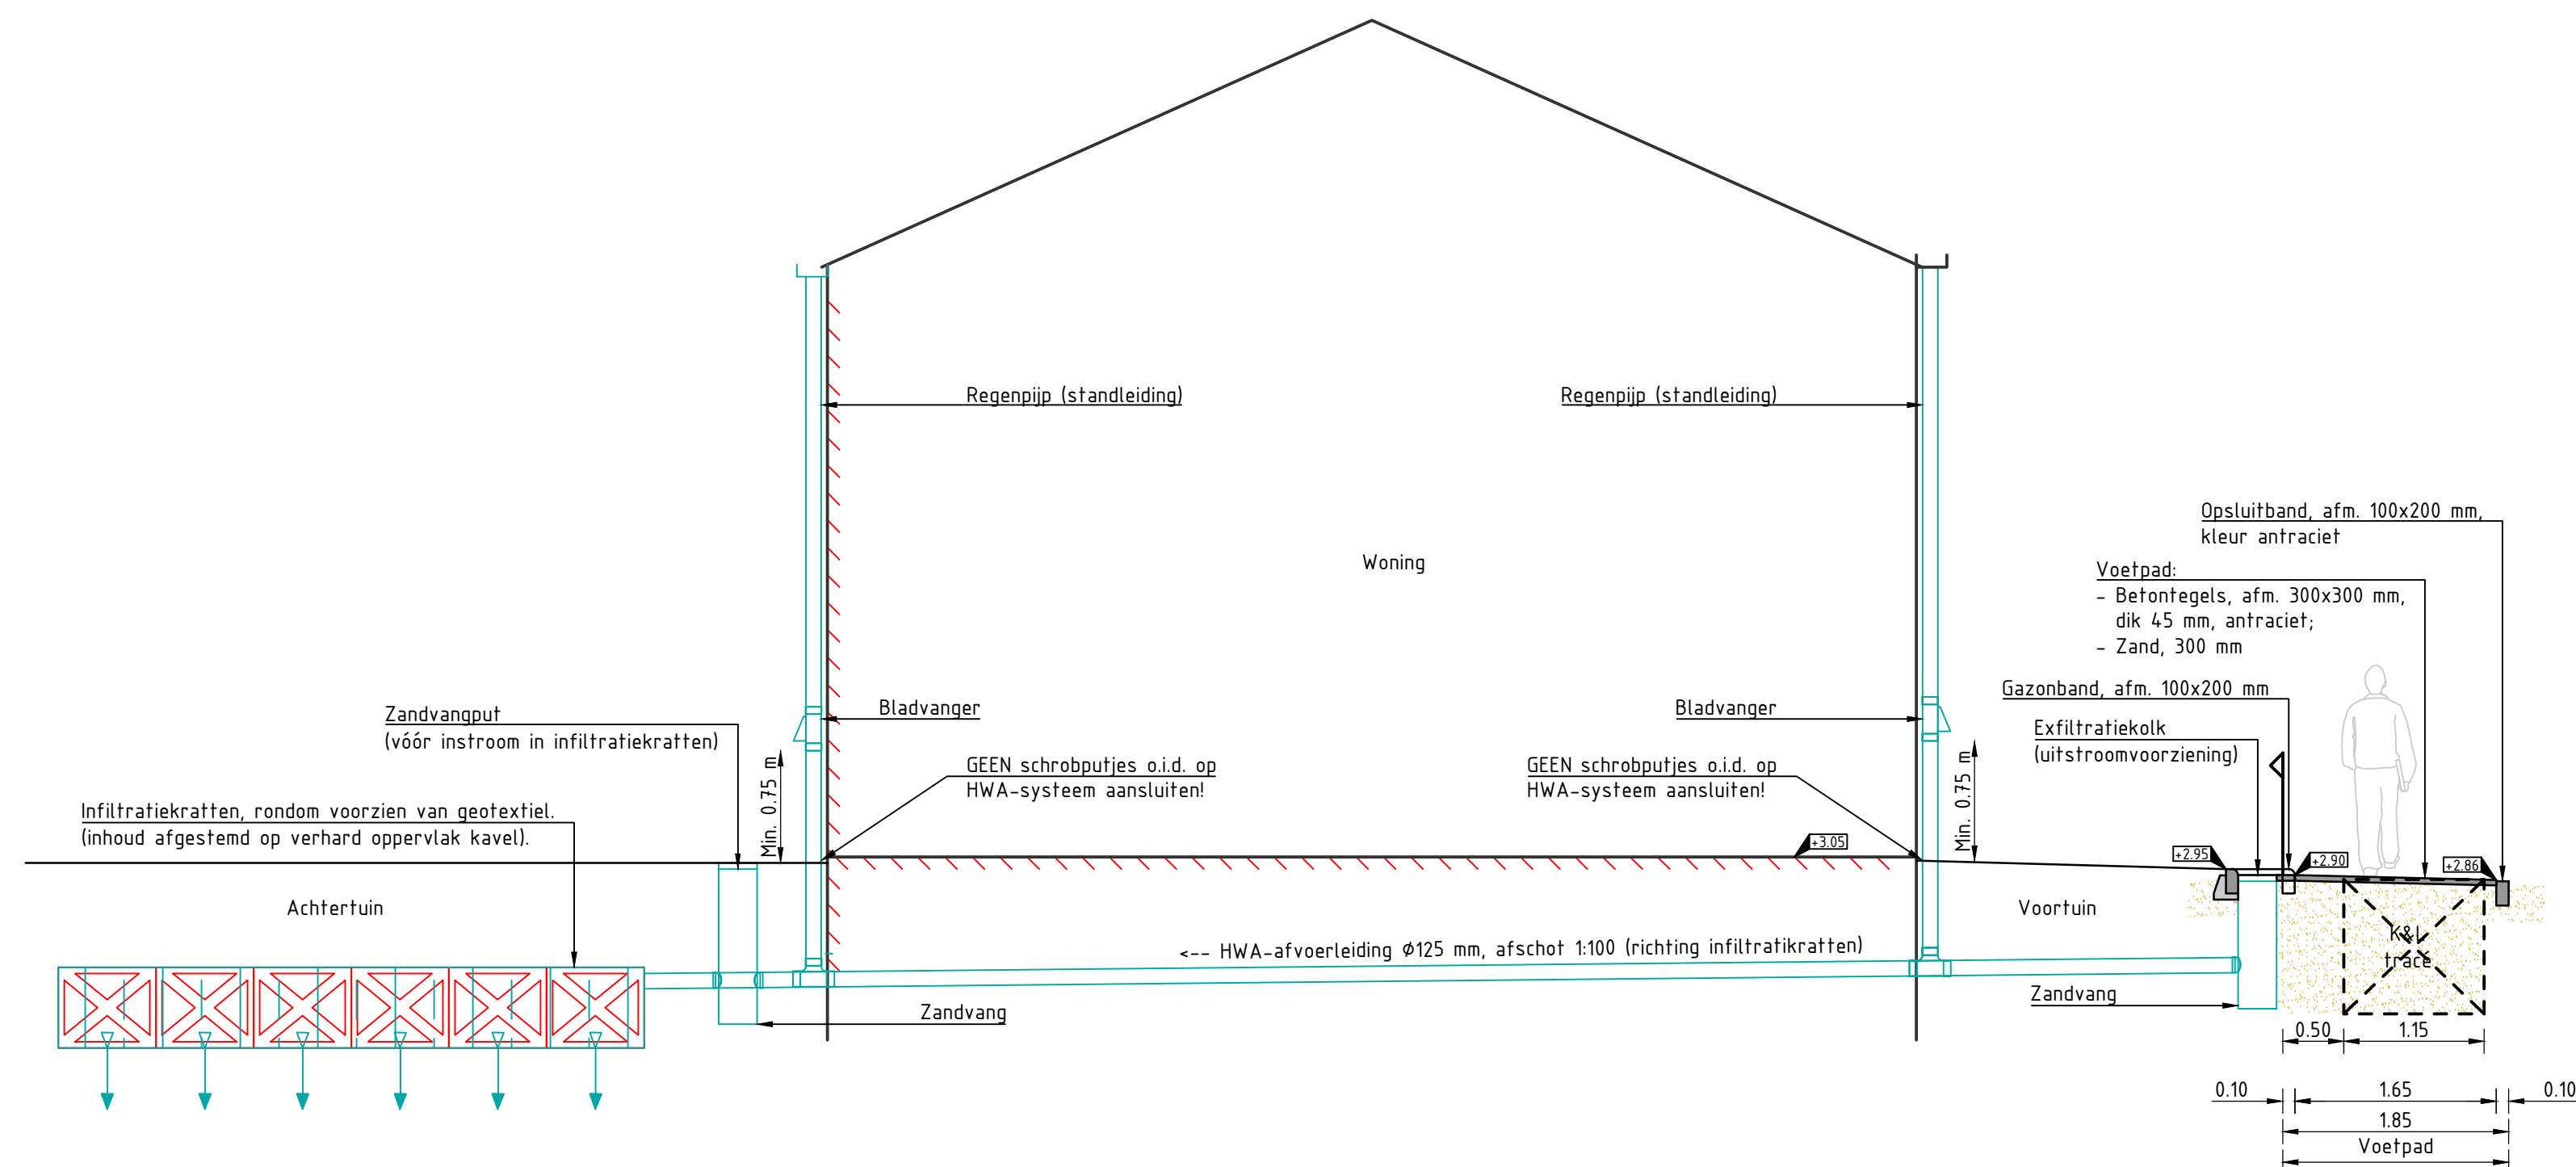


DOORSNEDE 14
SCHAAL 1 : 50

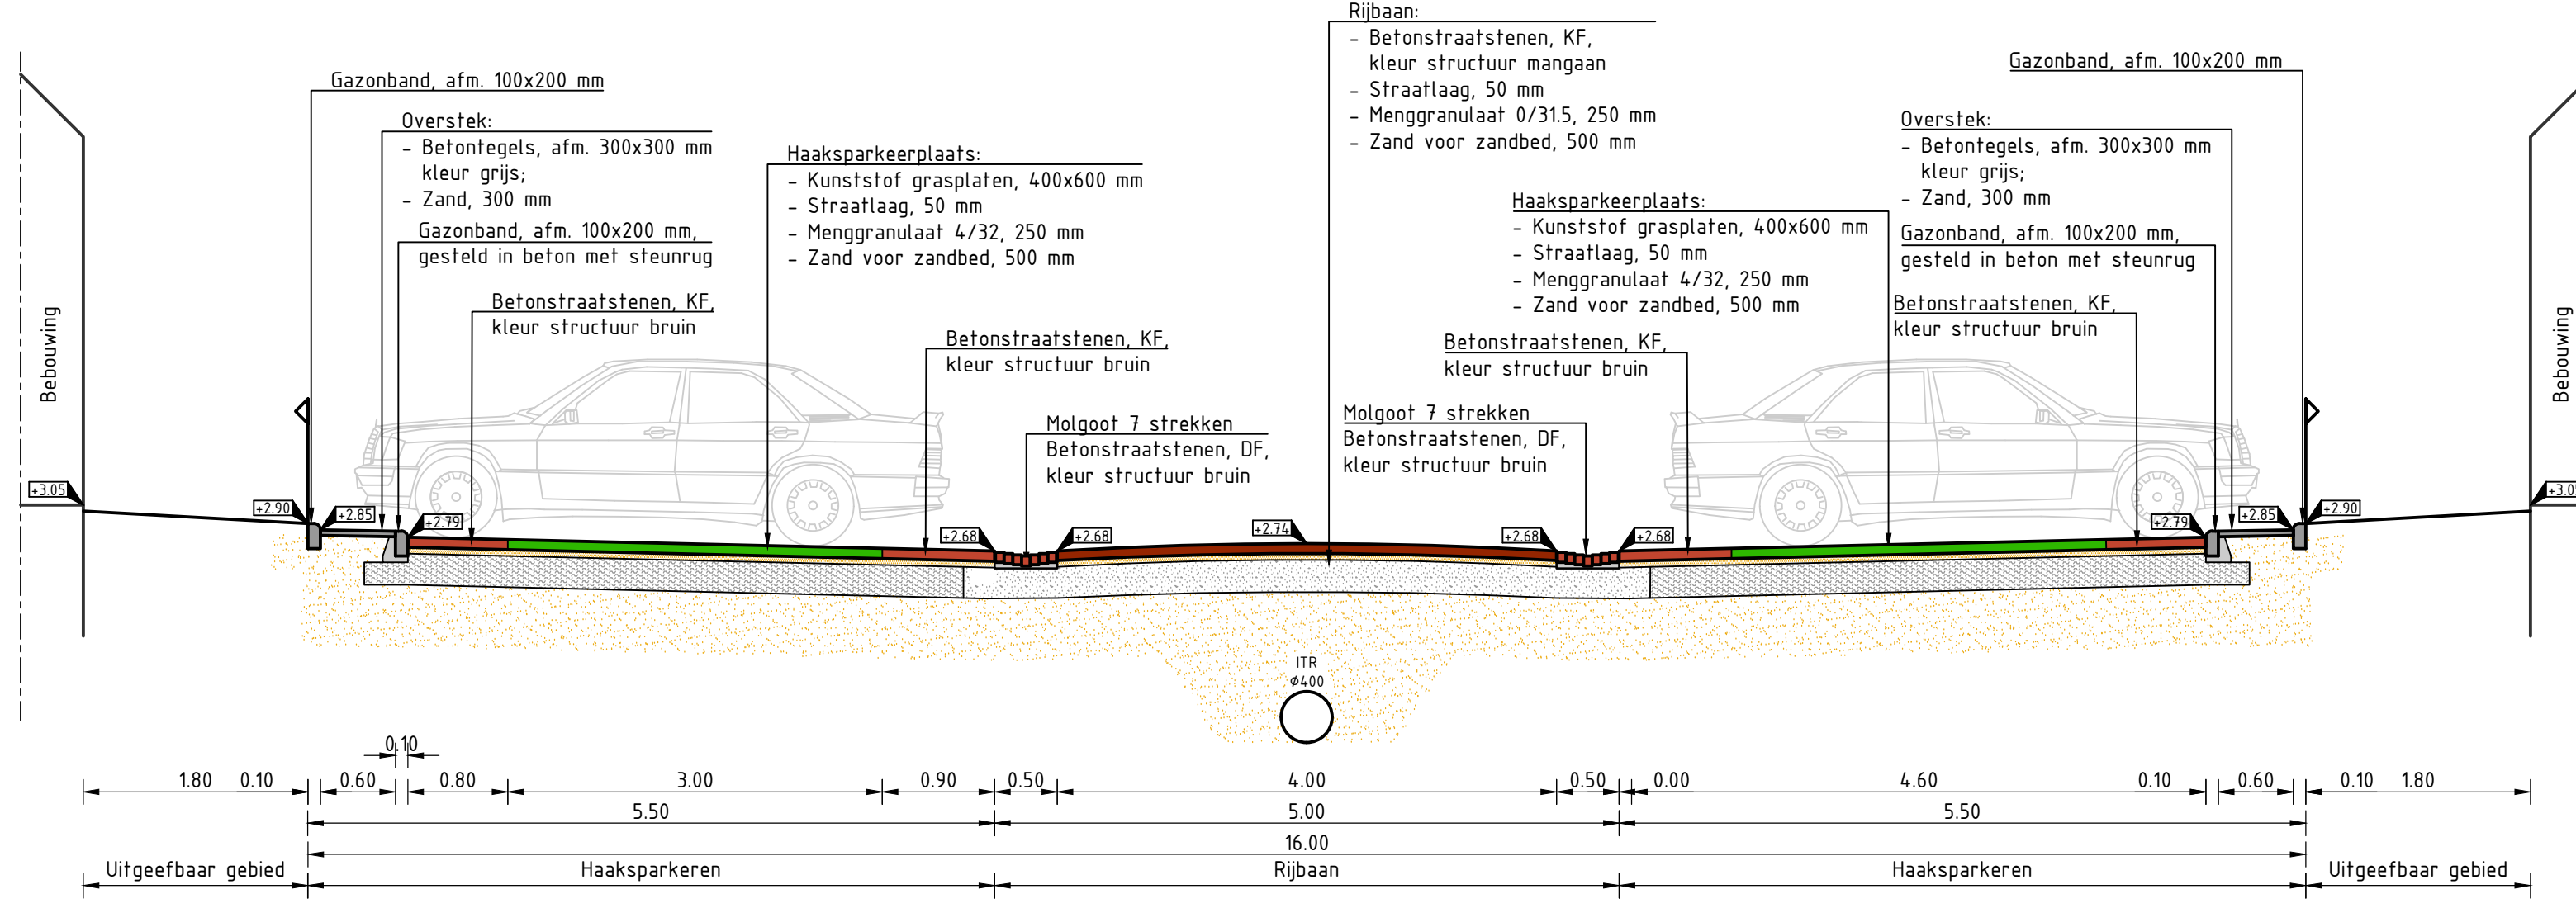

DOORSNEDE 13
SCHAAL 1 : 50

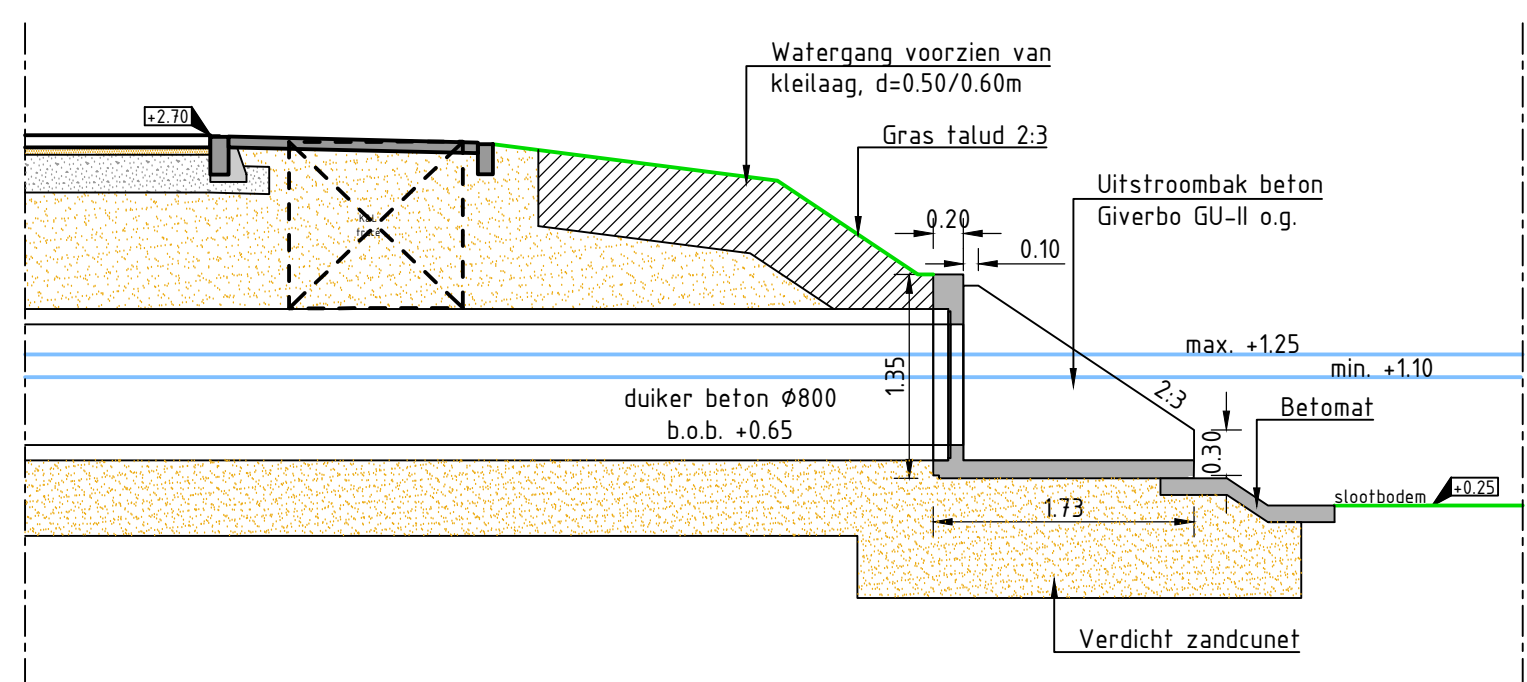

DOORSNEDE 15
SCHAAL 1 : 50

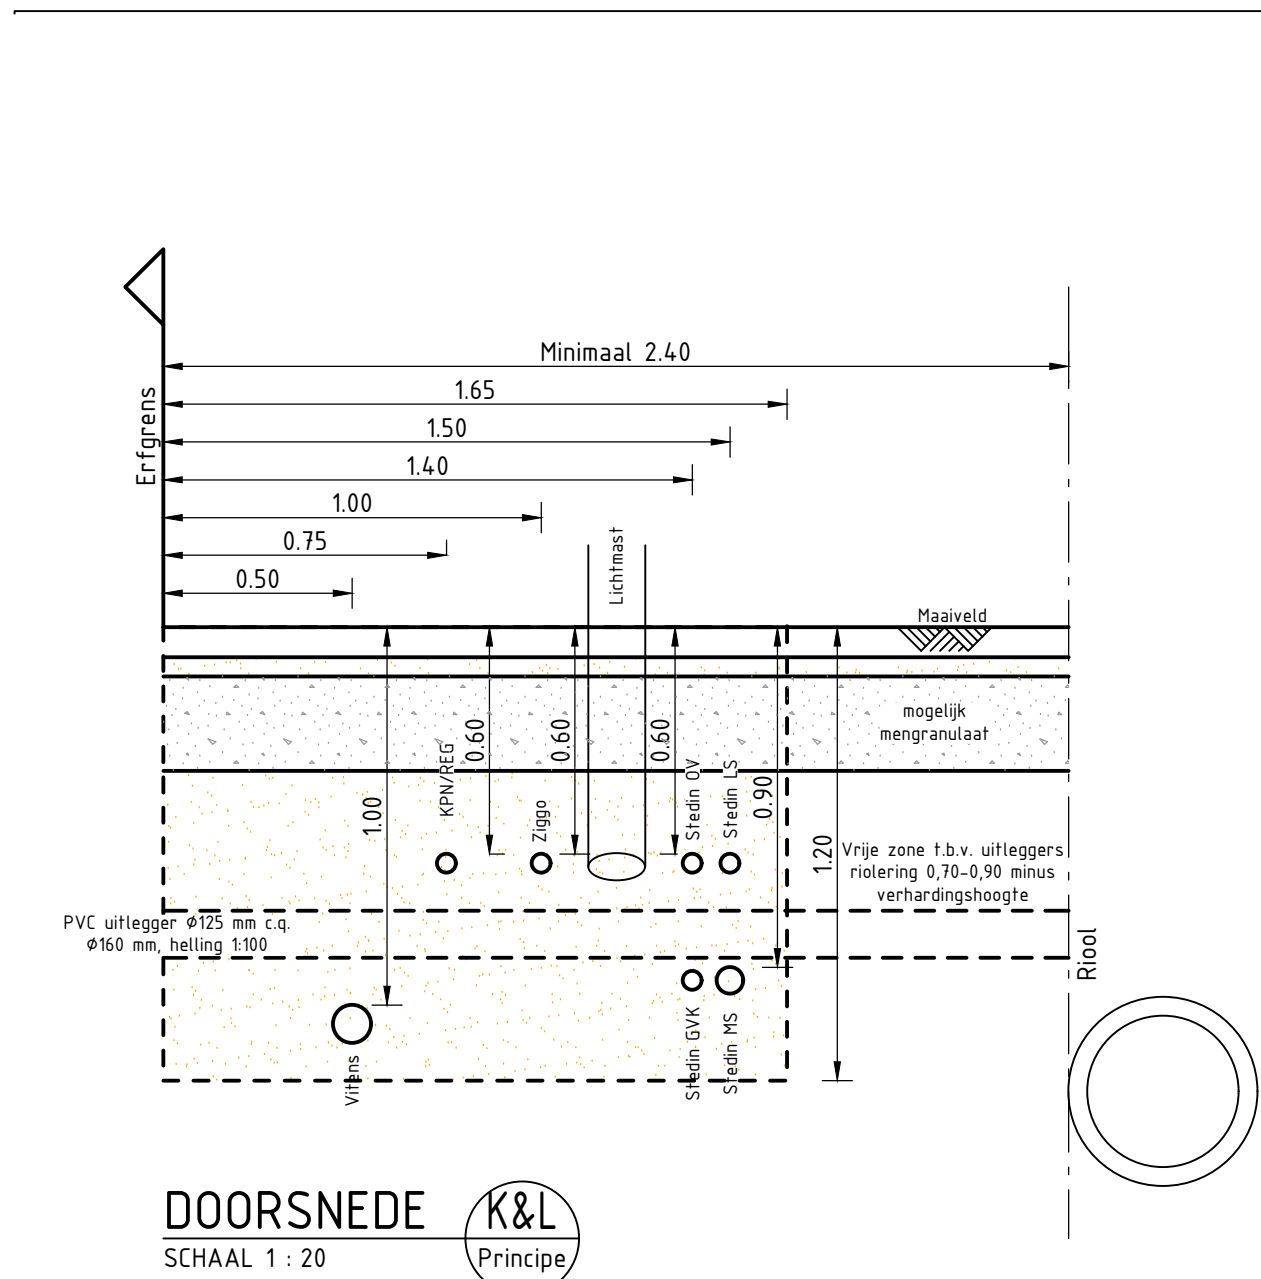

DOORSNEDE K&L
SCHAAL 1 : 20

Getekend door: L. Janssen	Gecontroleerd door: B. Visser	Projectnummer: RH7064	Tekeningnummer: 703	Blad: 09
Schaal: 1:20/50		Versie: 01		
Formaat: A0		Opdrachtgever: Jansen Bouwontwikkeling		
Documenttype: Tekening		Project: De Kiem van Houten		
Omschrijving: Besfektekening Profielen 10 t/m 15 en detail K&L		Maten in meters, tenzij anders aangegeven. Diameters in millimeters, tenzij anders aangegeven.		