


Auteursrecht voorbehouden volgens de wet.

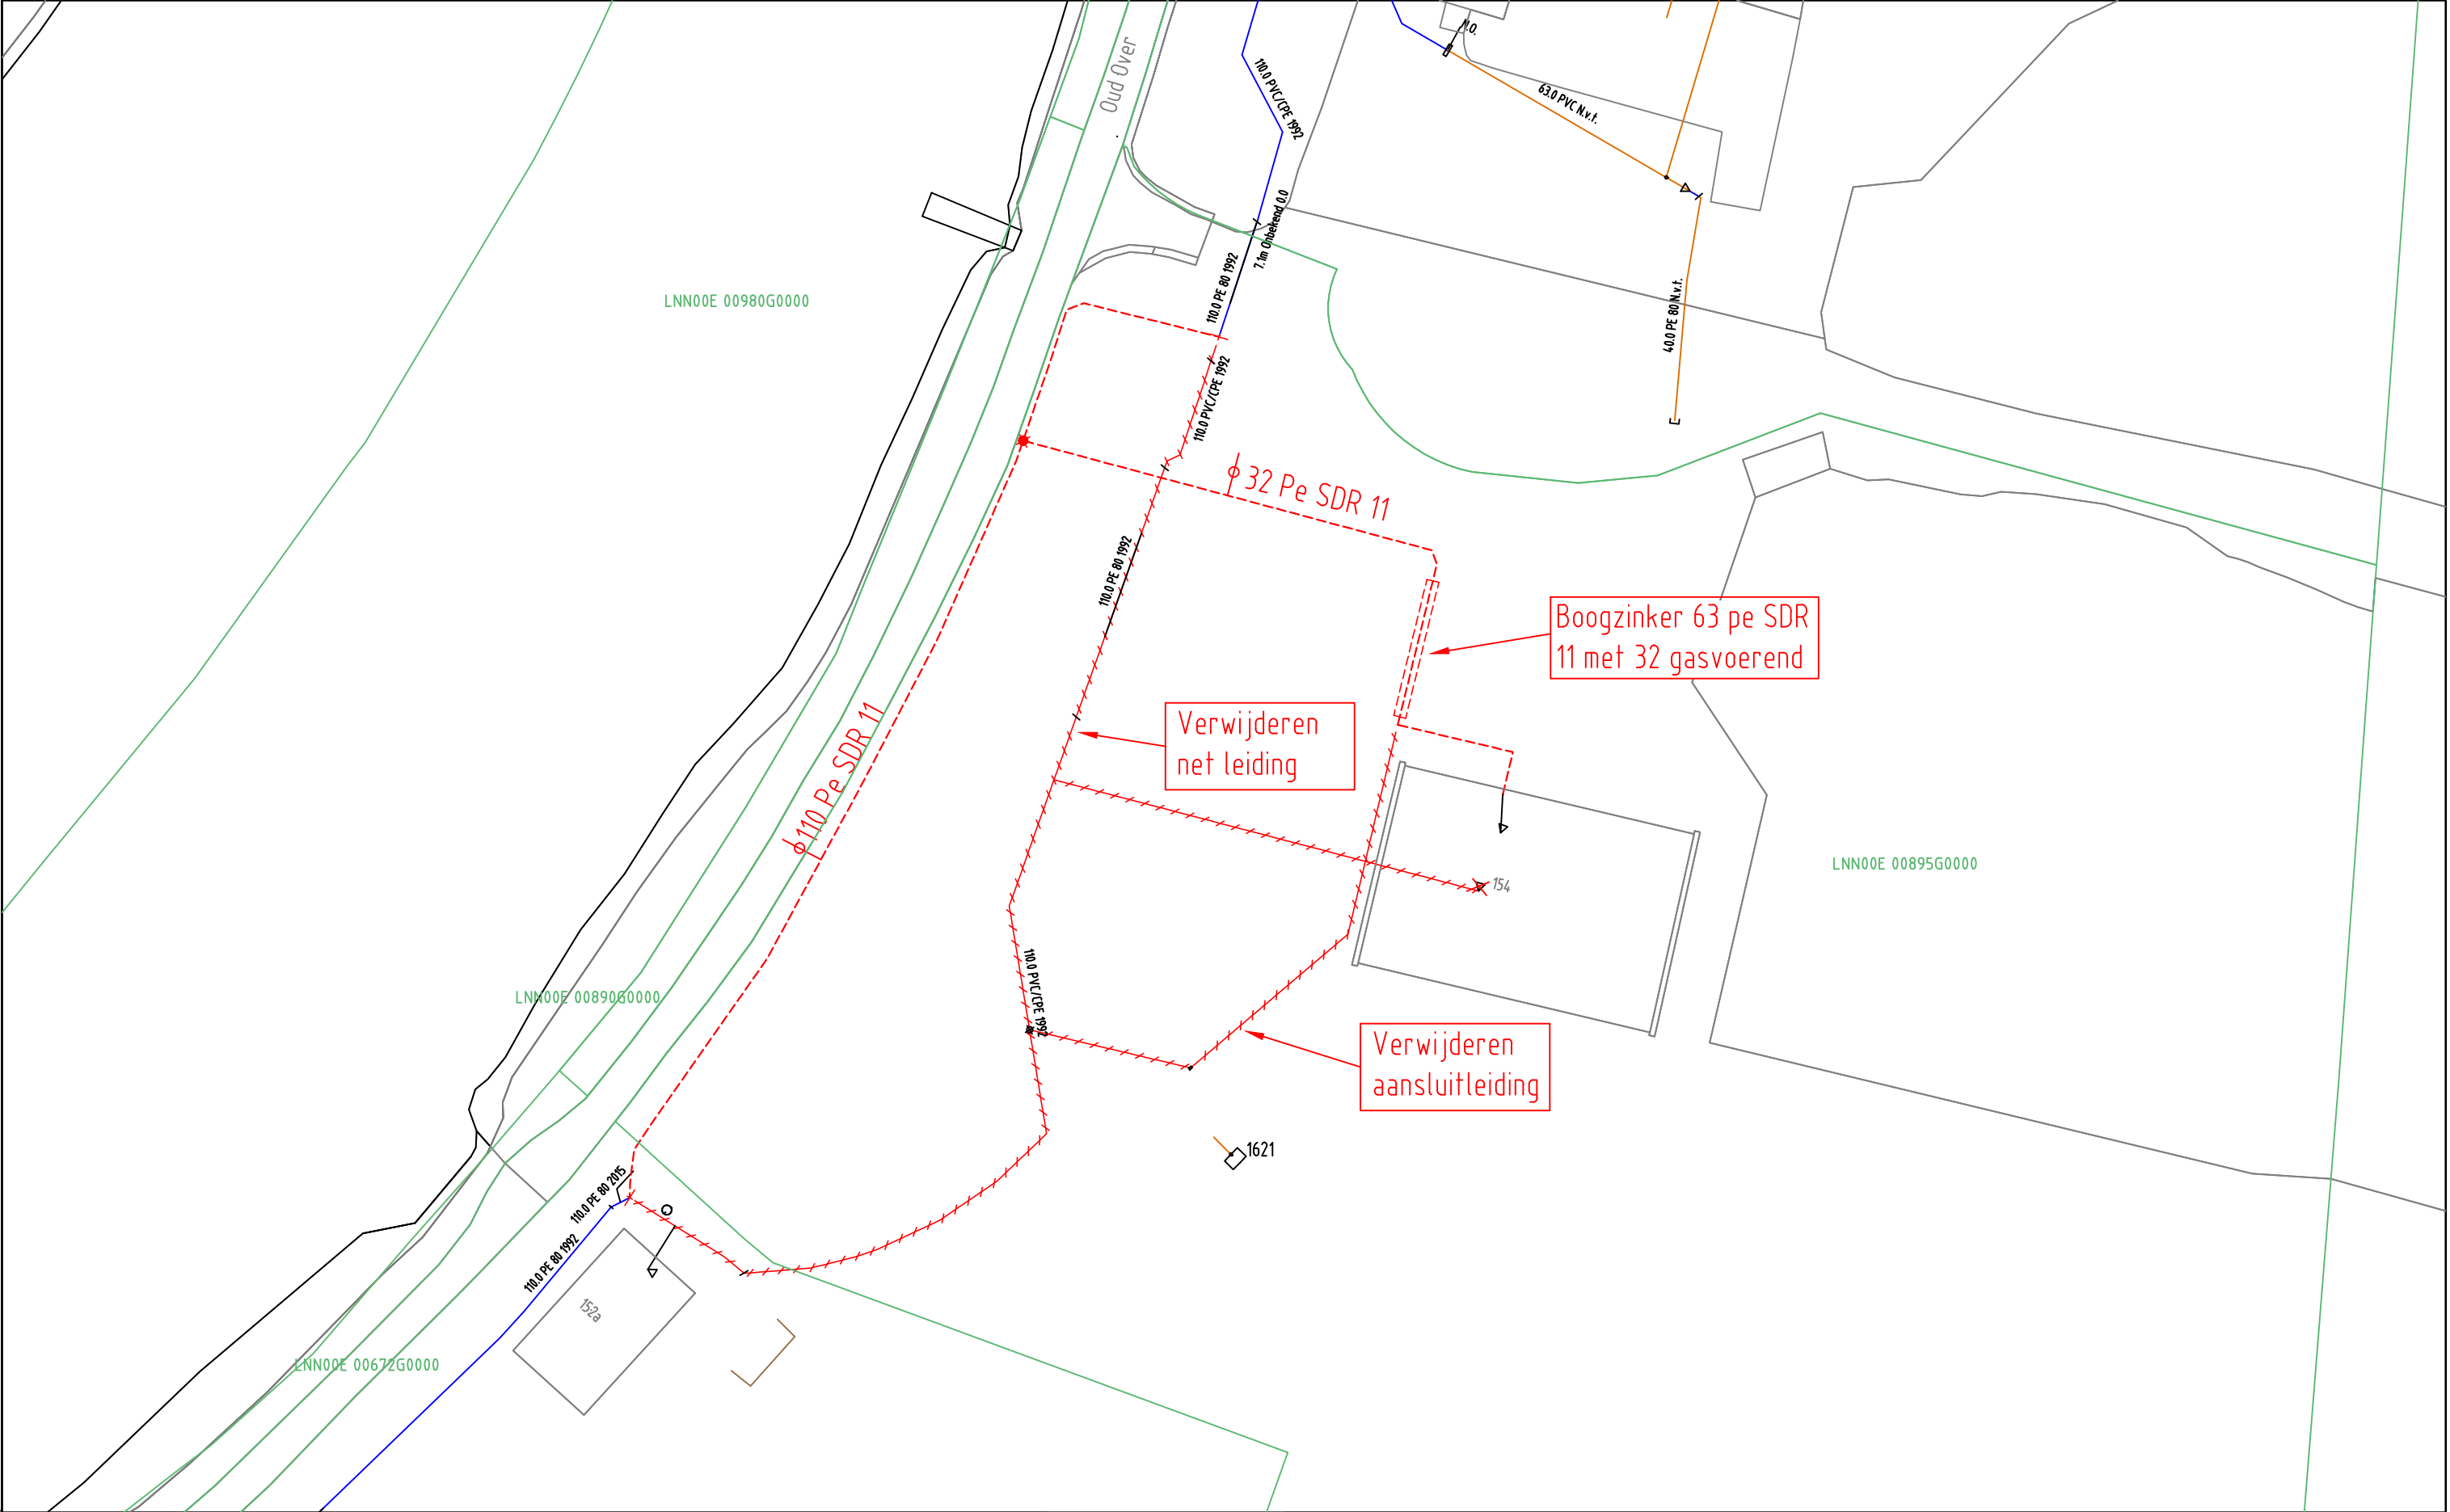

GAS NIEUW	Station	Buitenkast	LD-aansluiting	Aanboring	T-stuk	Afsluiter	Bescherming
	Eindstuk	Verloopstuk	Materiaalovergang	Leeftijdsovergang	Abc Tekst	Zinkerbord	Isolatiekoppeling
	--- Leiding nieuw	+++ Leiding te rijzen	/// Leiding te rooien	Buiten Bedrijf	♀ Afblaas	Kadaster	
GAS BESTAAND	Station	Buitenkast	Leveringspunt	Aanboring	T-stuk	Afsluiter	Bescherming
	/ Materiaalovergang	Leeftijdsovergang	□ Eindstuk	▶ Reparatiestuk	▶ Verloopstuk	▼ Diepteligging	♀ KB annode
	♀ Isolatiestuk	♀ Stoppelpunt	■ Zakbaak	■ Ext. huisdrukregeelaar	♀ KB meetpaal	■ KB meetpunt	☀ Lekherstel
	— 30/100/200 MBar	— 30 MBar	— 100 MBar	— 200 MBar	— 1 - 4 Bar	— 8 Bar	— Buiten Bedrijf

Opmerkingen/Tracélengte;

STEDIN™

20181010 Trace Gas

Oud Over 154. Loenen aan de Vecht

LD-PLAN

Detailontwerp/Vergunning G

Formaat: A3

Schaal: 1:500

Volgend bladnr: NVT

Wijz: #6	Get: E. Coenen
Datum: 18-4-2019	Gec: G.Urban
Project: 930000094378 950000071786 - Oud Over 154, Loenen aan de Vecht	
Ordernr: 50154321	
Documentnr: 20181010-0000-033	
Status: In bewerking	Bladnr: 033