
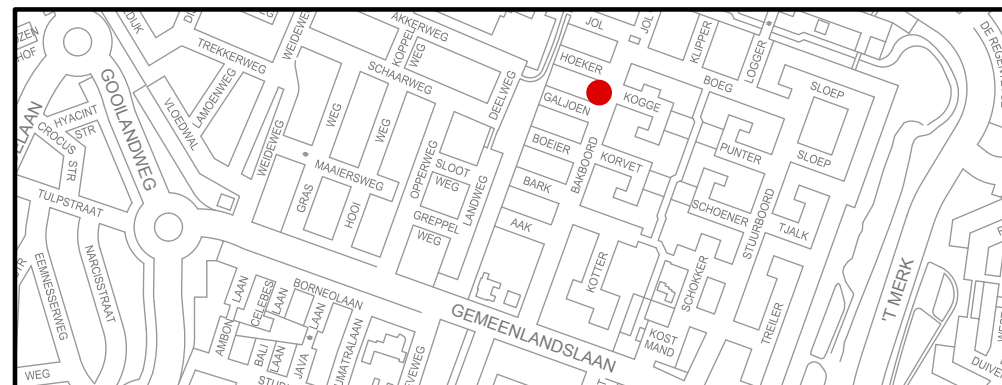


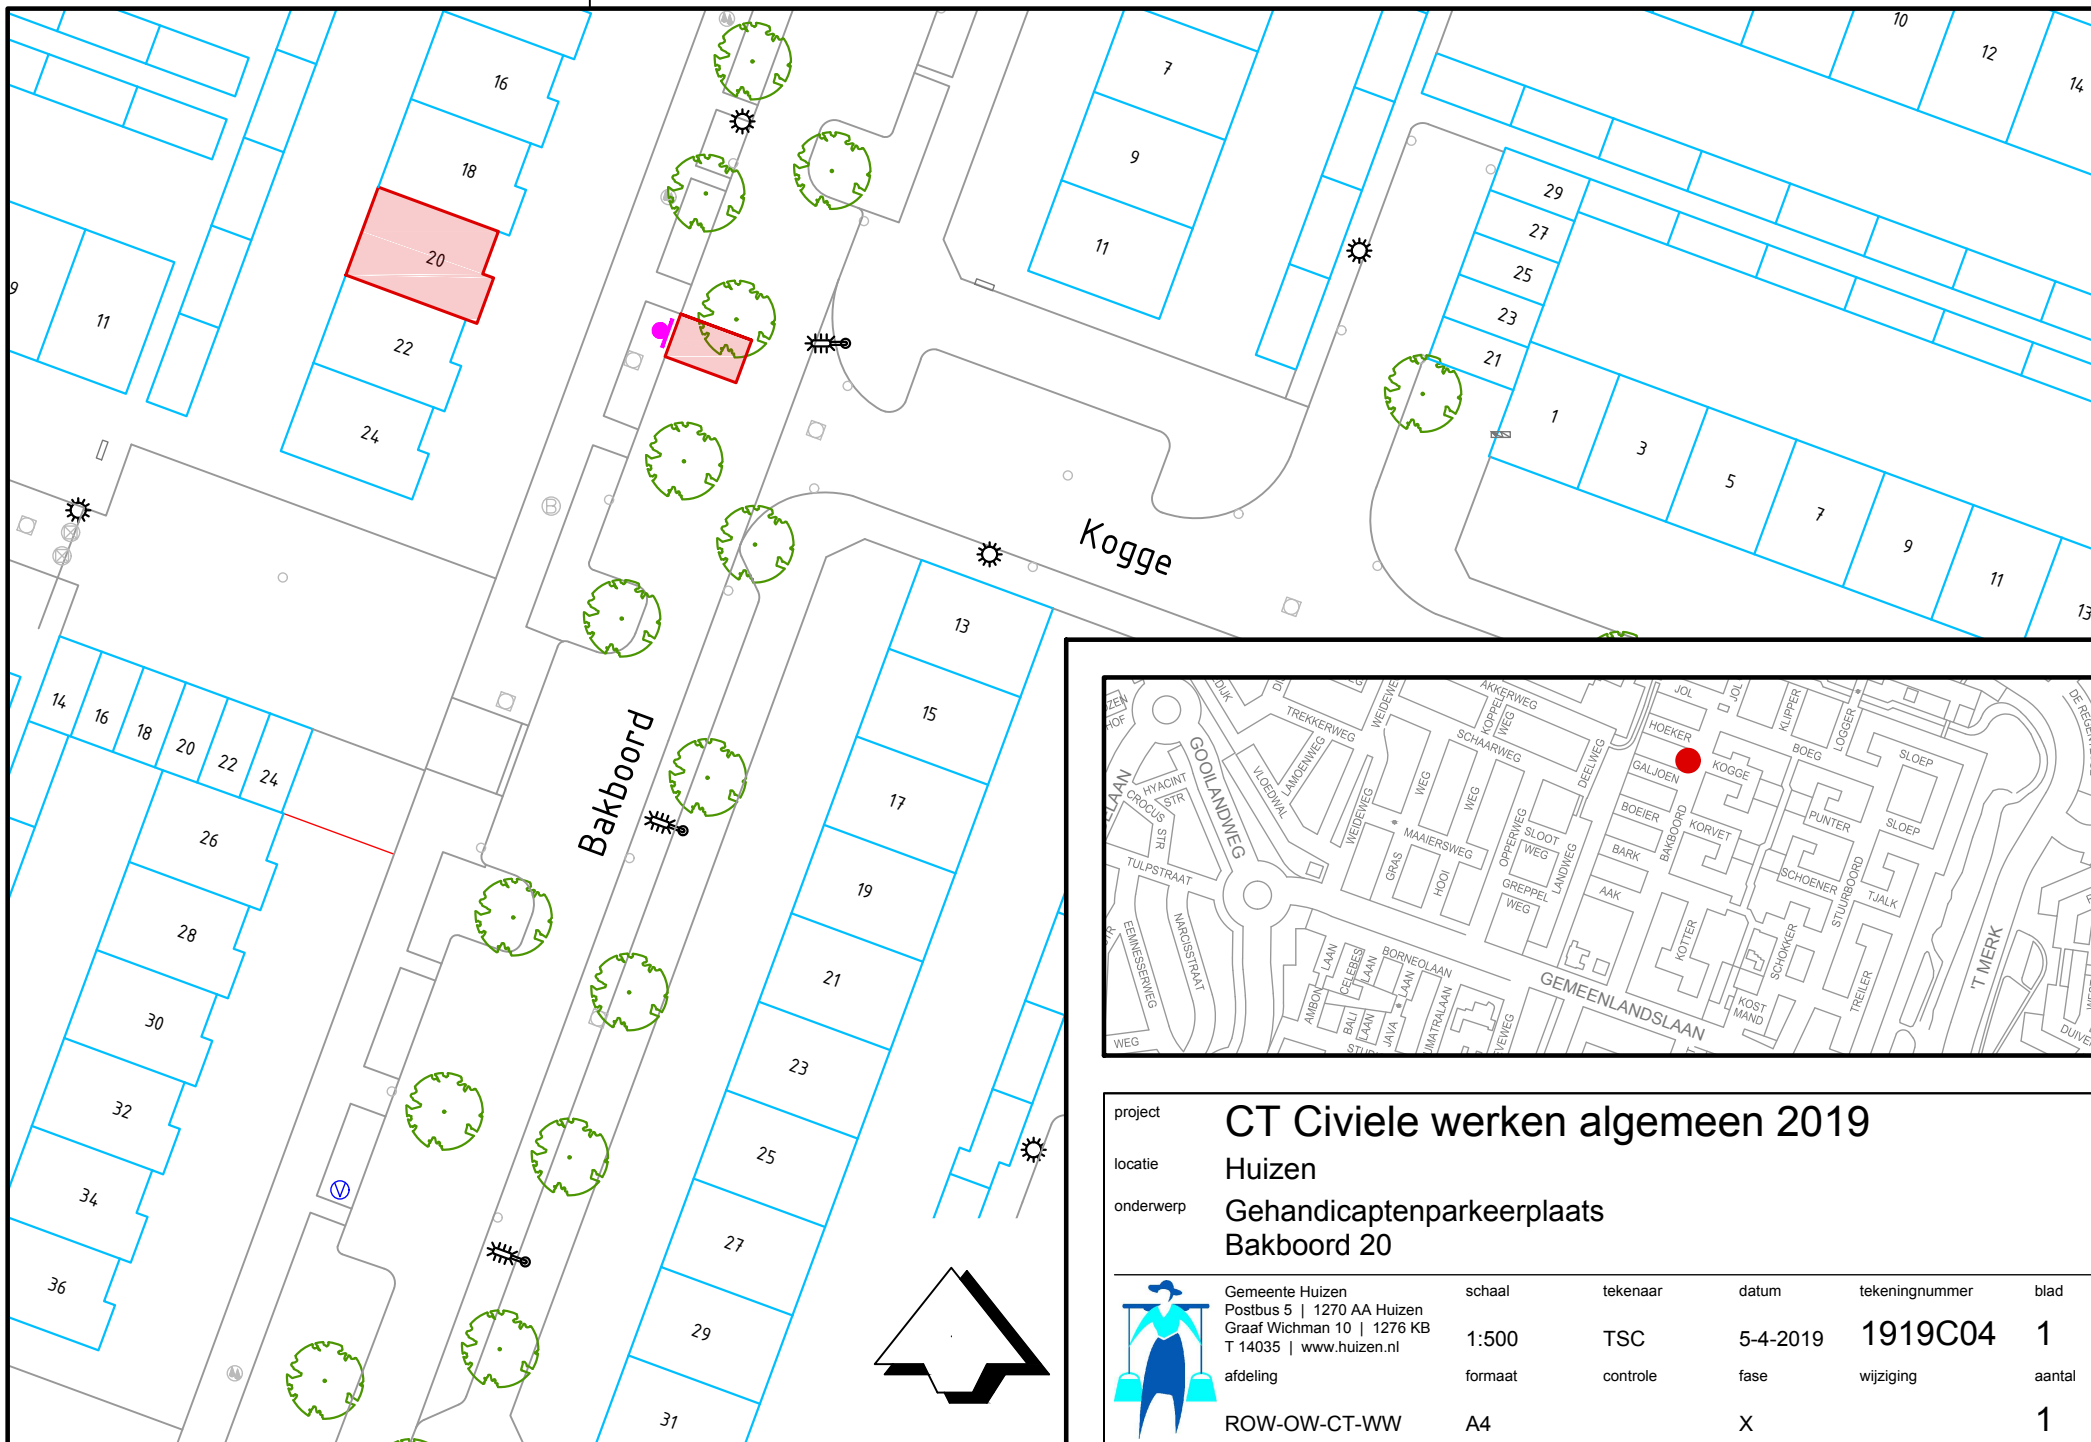

project	CT Civiele werken algemeen 2019				
locatie	Huizen				
onderwerp	Gehandicaptenparkeerplaats Bakboord 20				
	Gemeente Huizen Postbus 5 1270 AA Huizen Graaf Wichman 10 1276 KB T 14035 www.huizen.nl	schaal	tekenaar	datum	tekeningnummer
	afdeling	1:500	TSC	5-4-2019	1919C04
	ROW-OW-CT-WW	formaat	controle	fase	wijziging
		A4		X	
					aantal
					1