


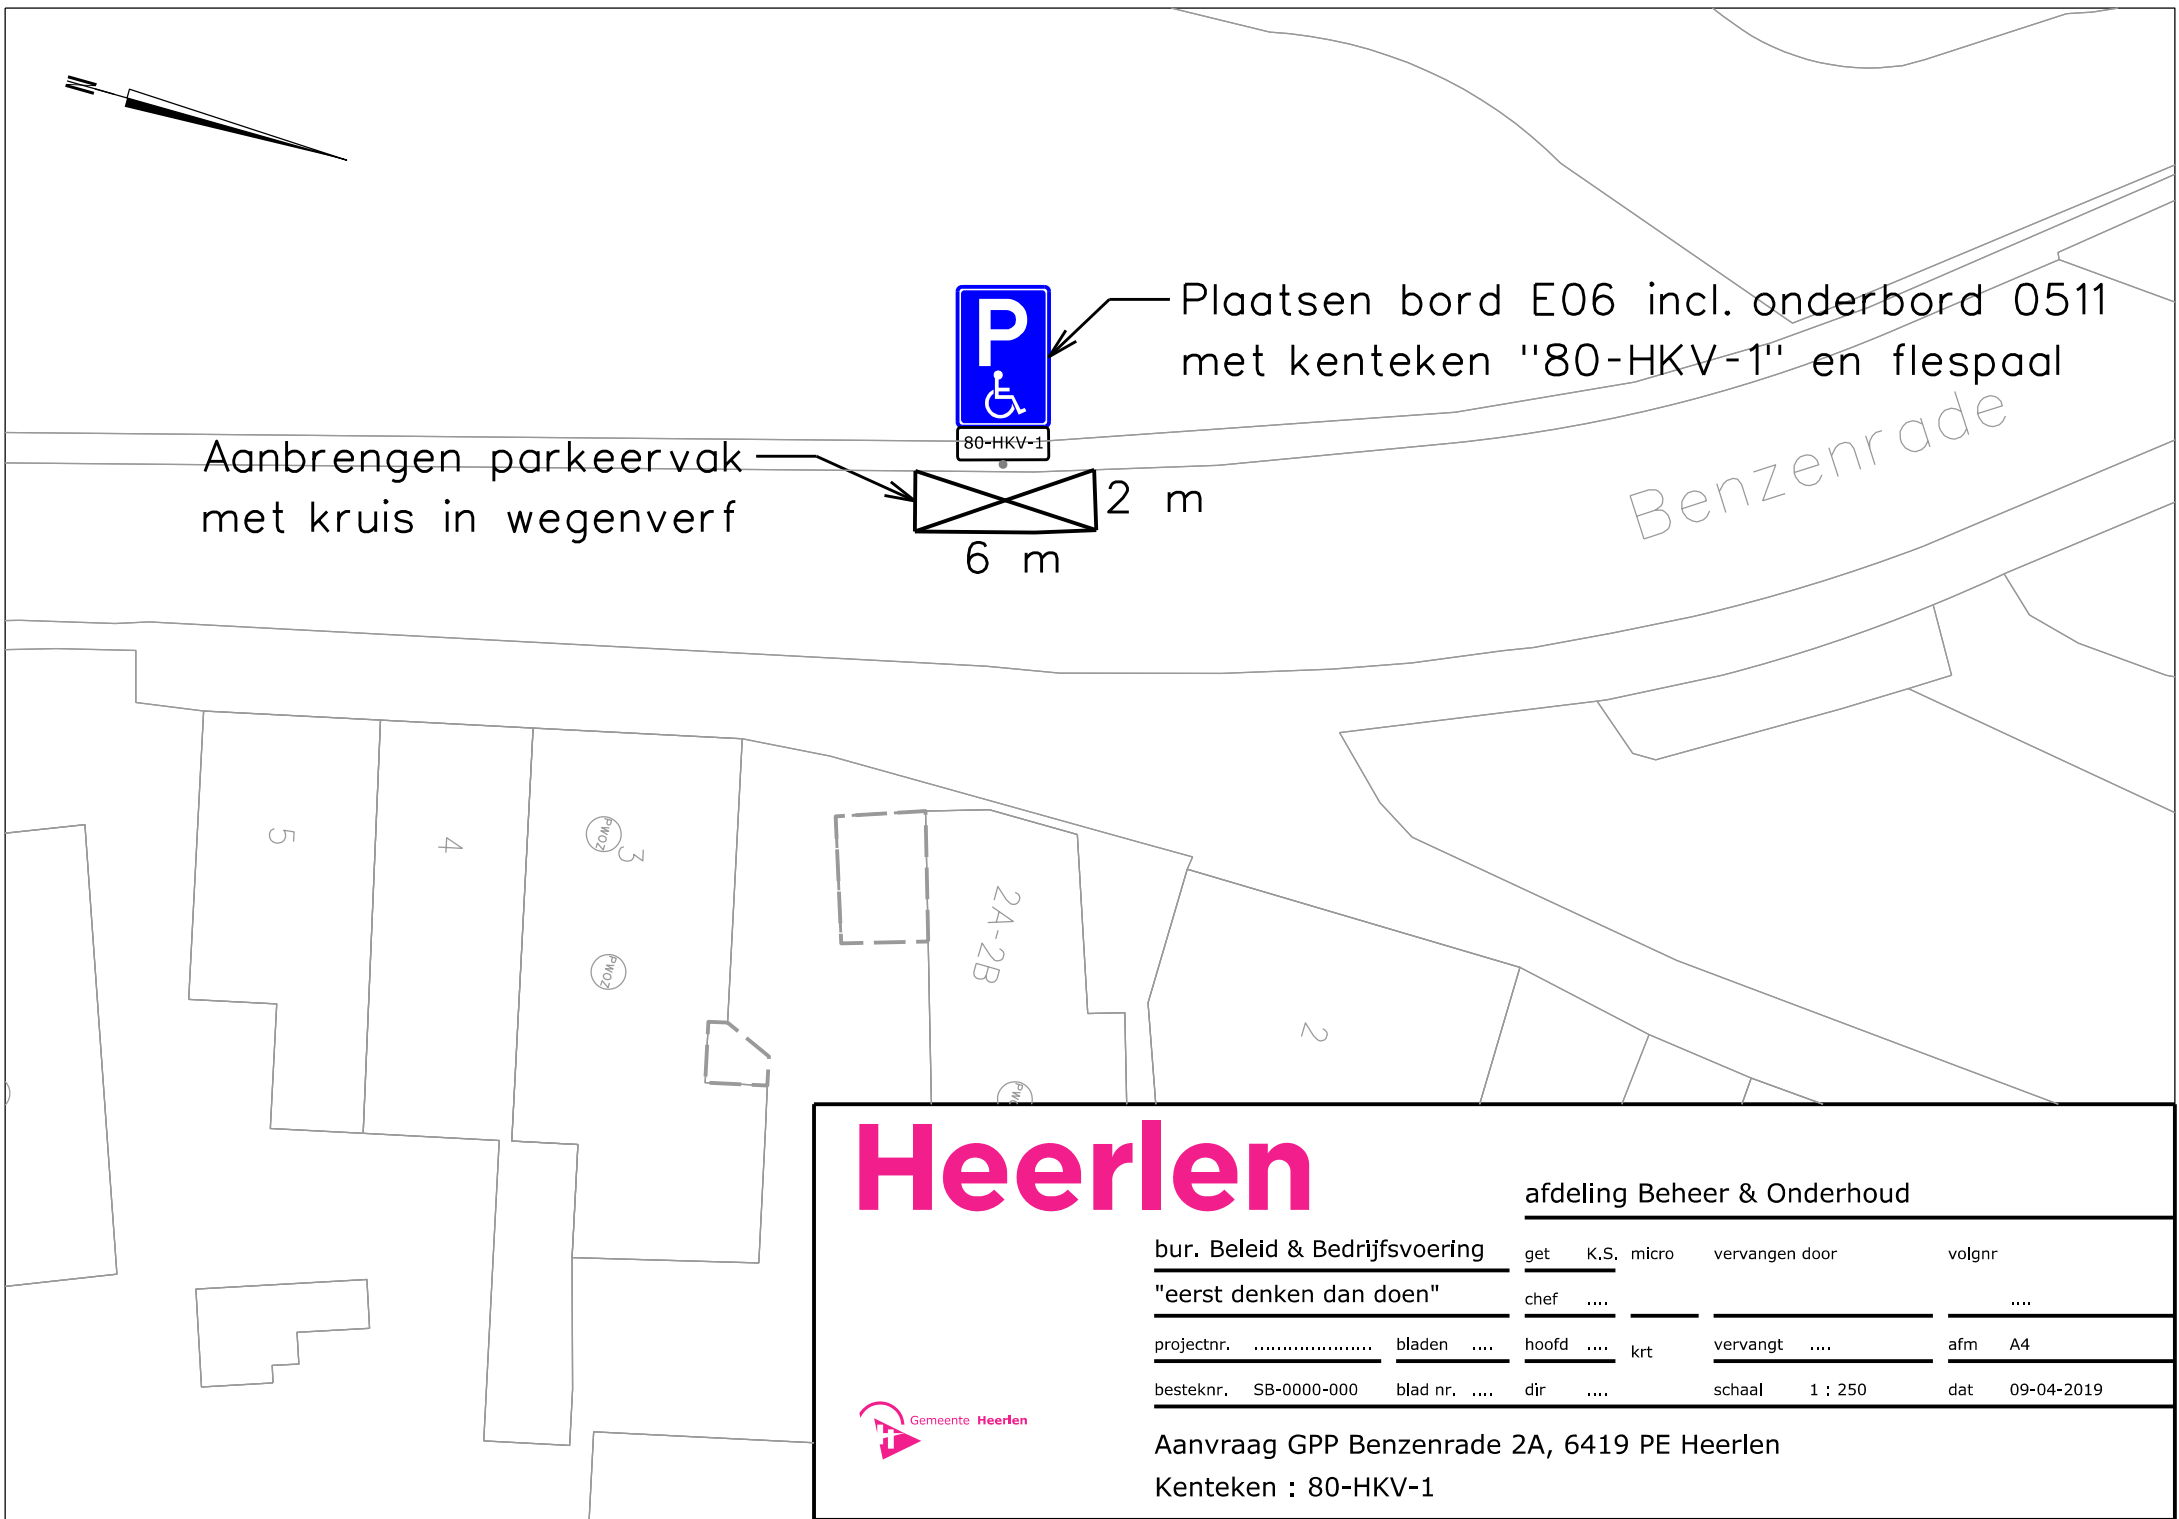

Aanbrengen parkeervak met kruis in wegverf

Plaatsen bord E06 incl. onderbord 0511 met kenteken "80-HKV-1" en flespaal

Heerlen

afdeling Beheer & Onderhoud

bur. Beleid & Bedrijfsvoering		get	K.S.	micro	vervangen door	volgnr
"eerst denken dan doen"		chef				
projectnr.		bladen		hoofd		krt
besteknr.	SB-0000-000	blad nr.		dir		
		vervangt		afm	A4	
		schaal	1 : 250	dat	09-04-2019	



Aanvraag GPP Benzenrade 2A, 6419 PE Heerlen
Kenteken : 80-HKV-1