

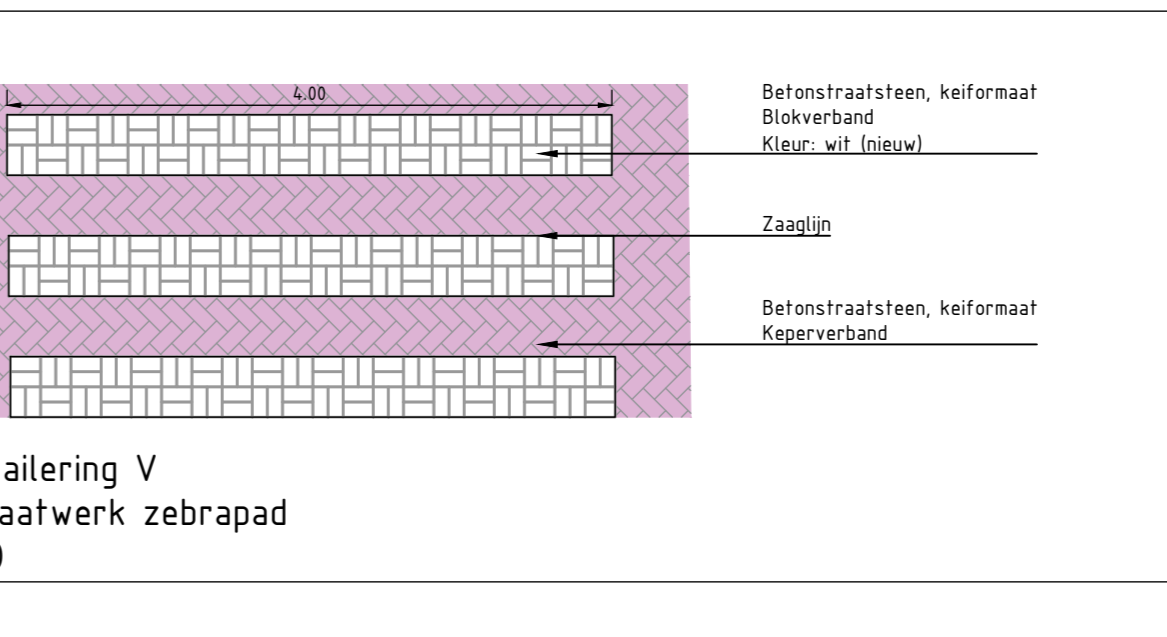
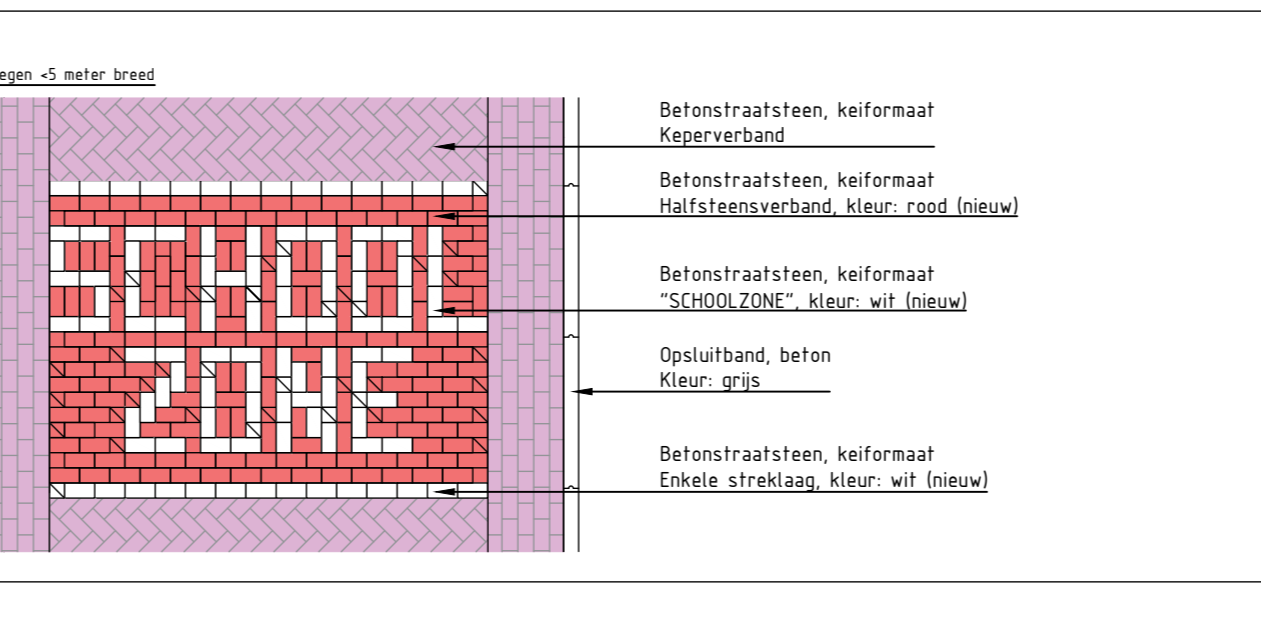
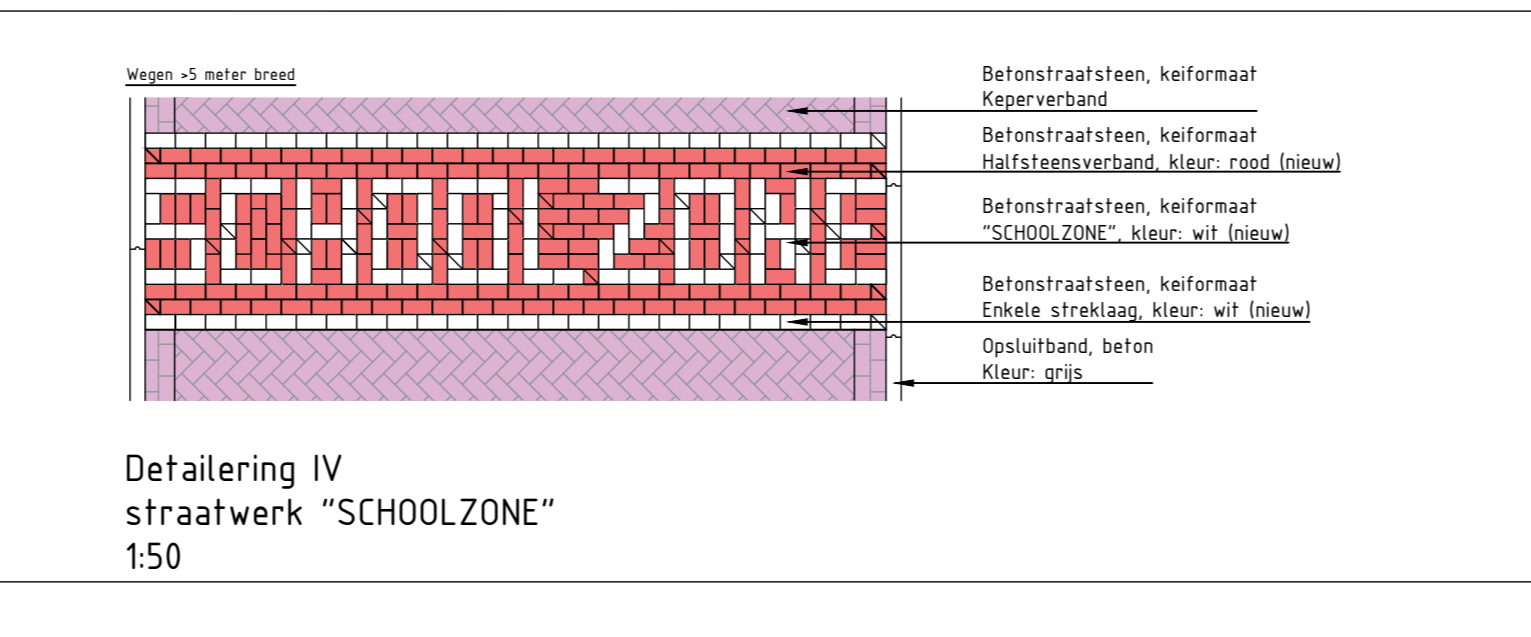
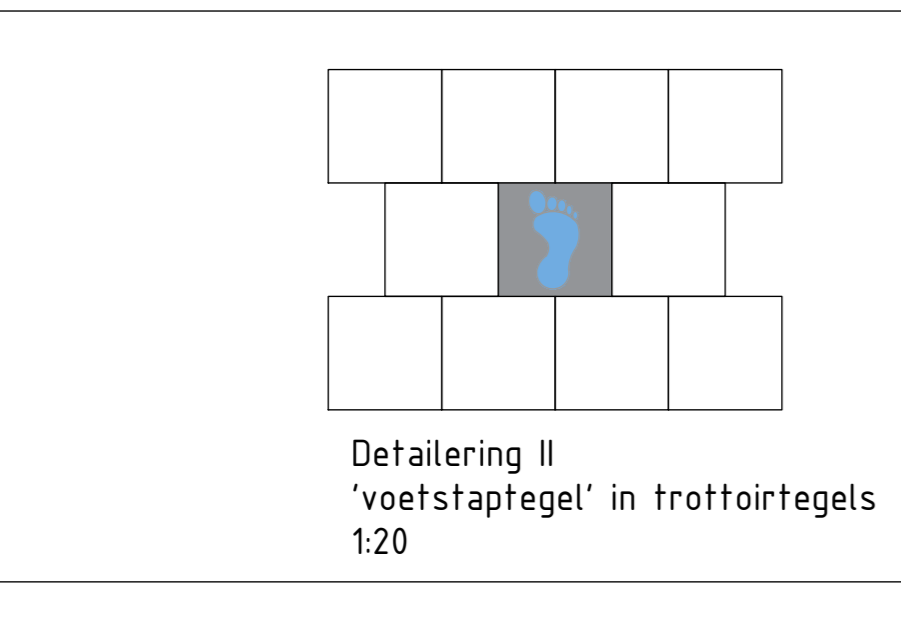
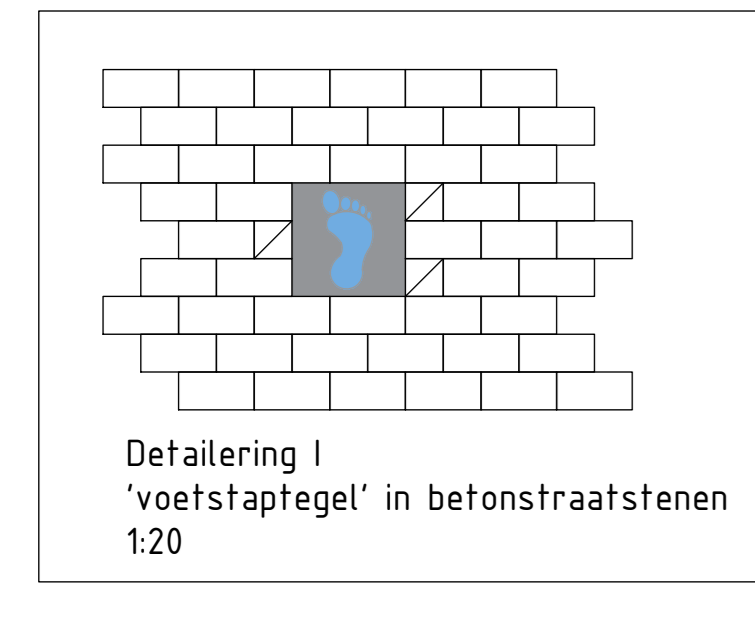


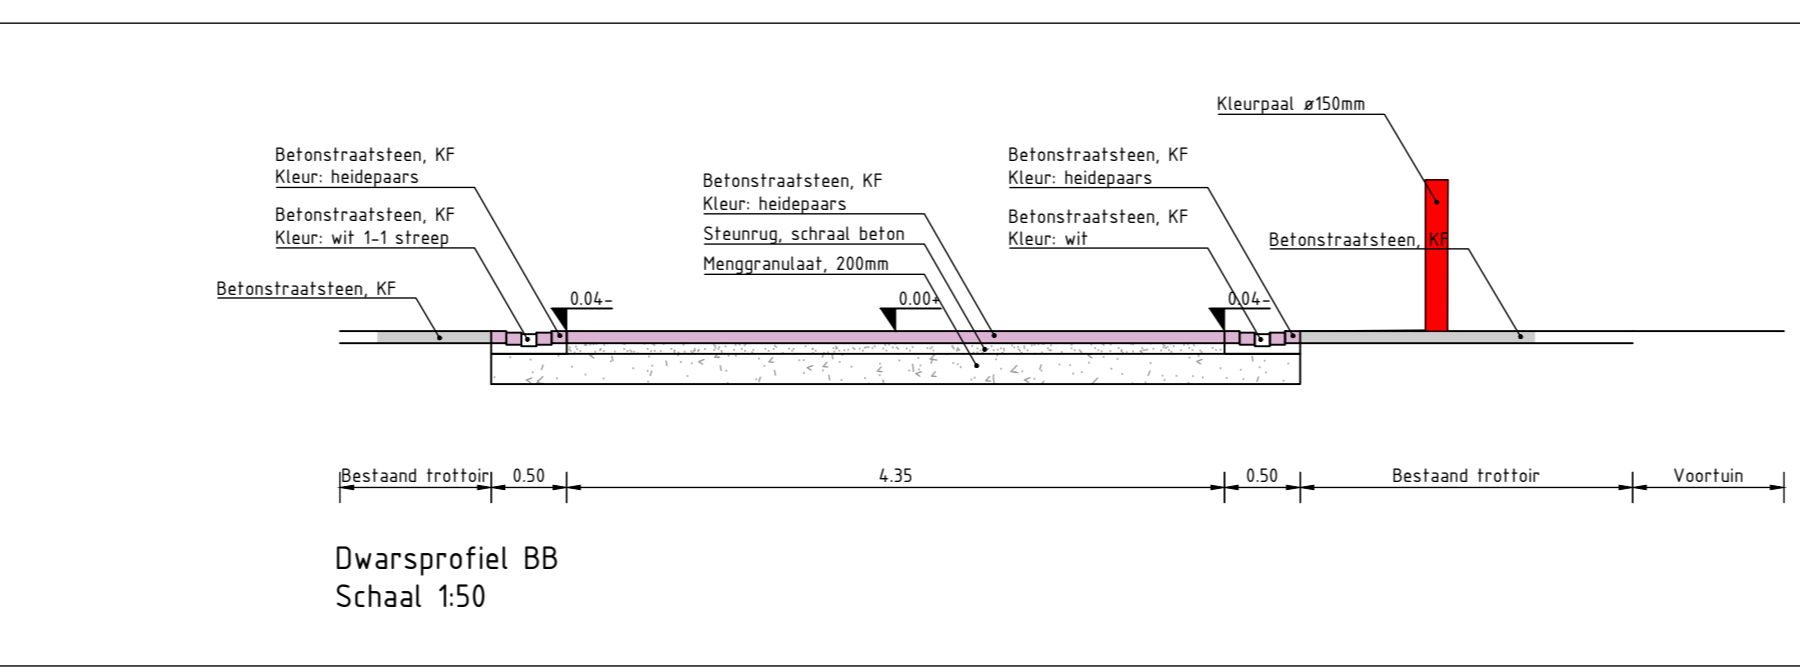

### LEGENDA

	Werkgrens		Straatkolk Hergebruik
	Bebouwing huidige situatie		Trottoirkolk Nieuw
	Betonstraatstenen, keifmaat, keperverband, kleur: heidepaars		Betonstraatstenen, keifmaat, molgoot 5 strek, kleur: heidepaars
	Betonstraatstenen, keifmaat, keperverband f.v.v. Kiss and Ride, kleur: rood		Betonstraatstenen, keifmaat, 1-1 streep centrum molgoot, kleur: wit
	Betonstraatstenen, keifmaat, elleboogverband, kleur: rood		Inrijelementen
	Parkeervakken herstraten, Hergebruik vrijgekomen materiaal		Verplaatste trottoirkolk
	Betontegels 300 x 300 mm, kleur: grijs		Verkeersborden
	Verkeersdrempel, huidige situatie		Kleurpalen, rood en geel, Rond 150 mm
	Trottoirband, 130/150 x 250 mm, kleur: grijs		Zebrapad, wit, 4000 x 400 mm
	verloopband, 130/150x250 naar 100 x 200 mm, kleur: grijs		Boom, huidige situatie
	Strakke betonstraatstenen, halve KF f.v.v. opdeling rond boomspiegel, kleur: grijs		Herplanten groen door derden
	Opsluitband, 100 x 200 mm, kleur: grijs		Bestaande lichtmast handhaven

Maatvoering in meters  
 Peilmaten in meters t.o.v. NAP  
 Materialen in millimeters

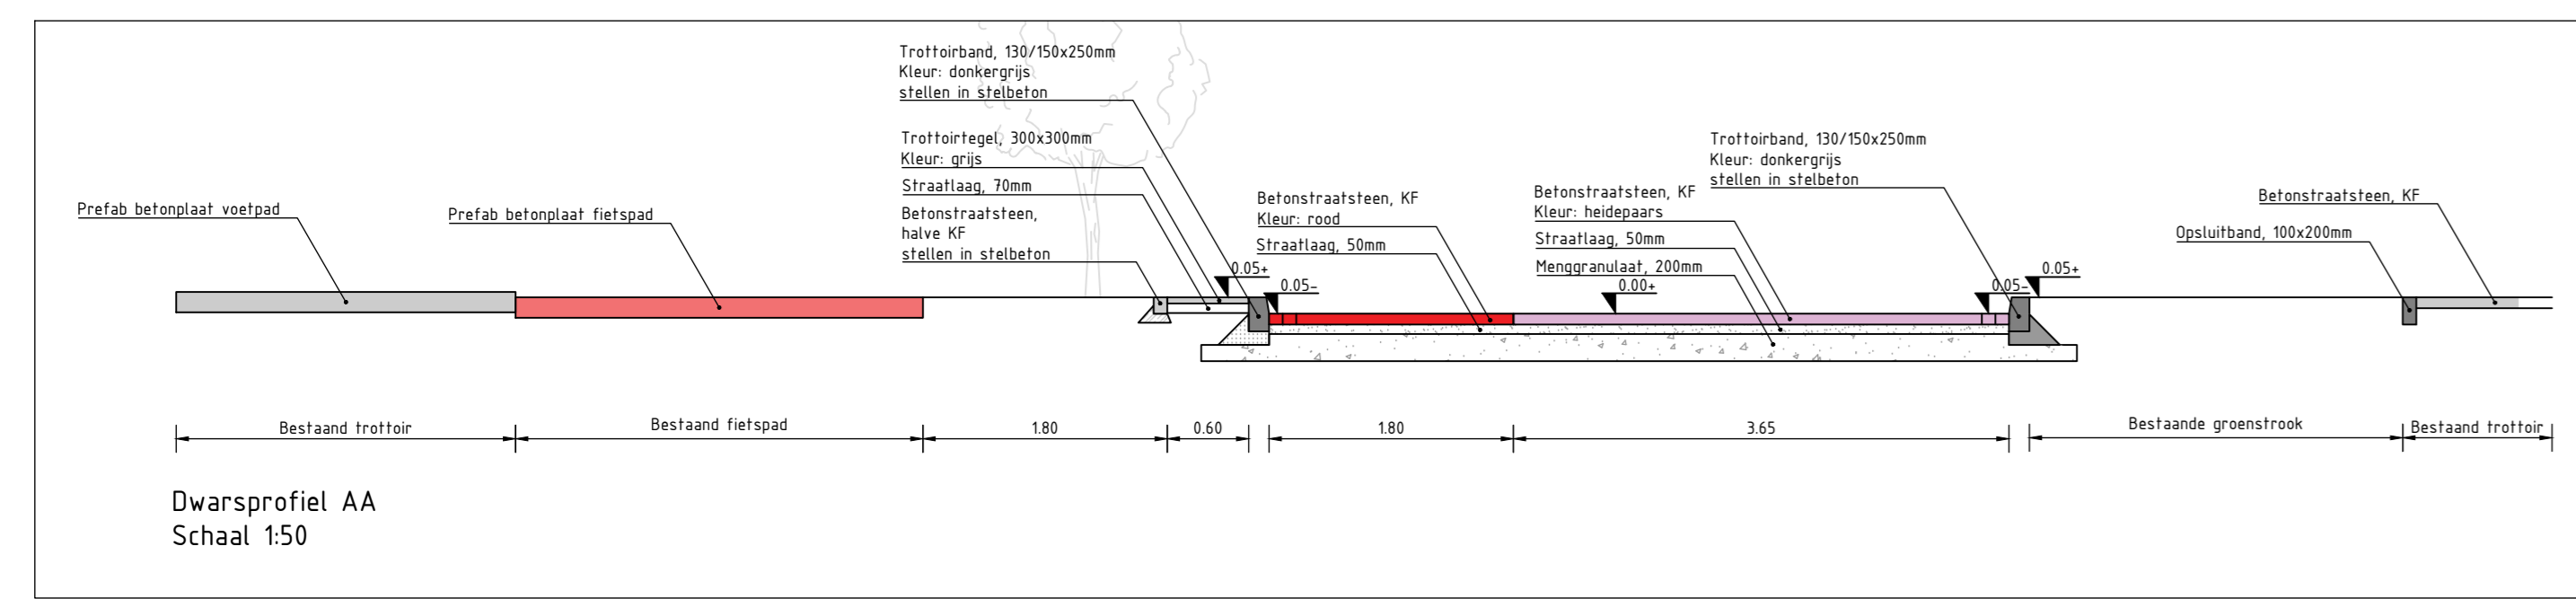

PROJECT: Schoolomgeving Blaricum  
 OPDRACHTGEVER: BEL Combinatie  
 OMSCHRIJVING: Inrichtingsplan

STATUS: DEFINITIEF  
 CONCEPT D.D. 09-11-2018  
 DEFINITIEF D.D. 13-11-2018

PROJECTNUMMER: 01.18.1724  
 GETEKEND DOOR: KBL  
 SCHAAAL: 1:250  
 DOCUMENTNUMMER: 02  
 GECONTROLEERD DOOR: AVV  
 FORMAAT: A0

INFRASOIL  
 Praktische Ingenieurs & Regisseurs