


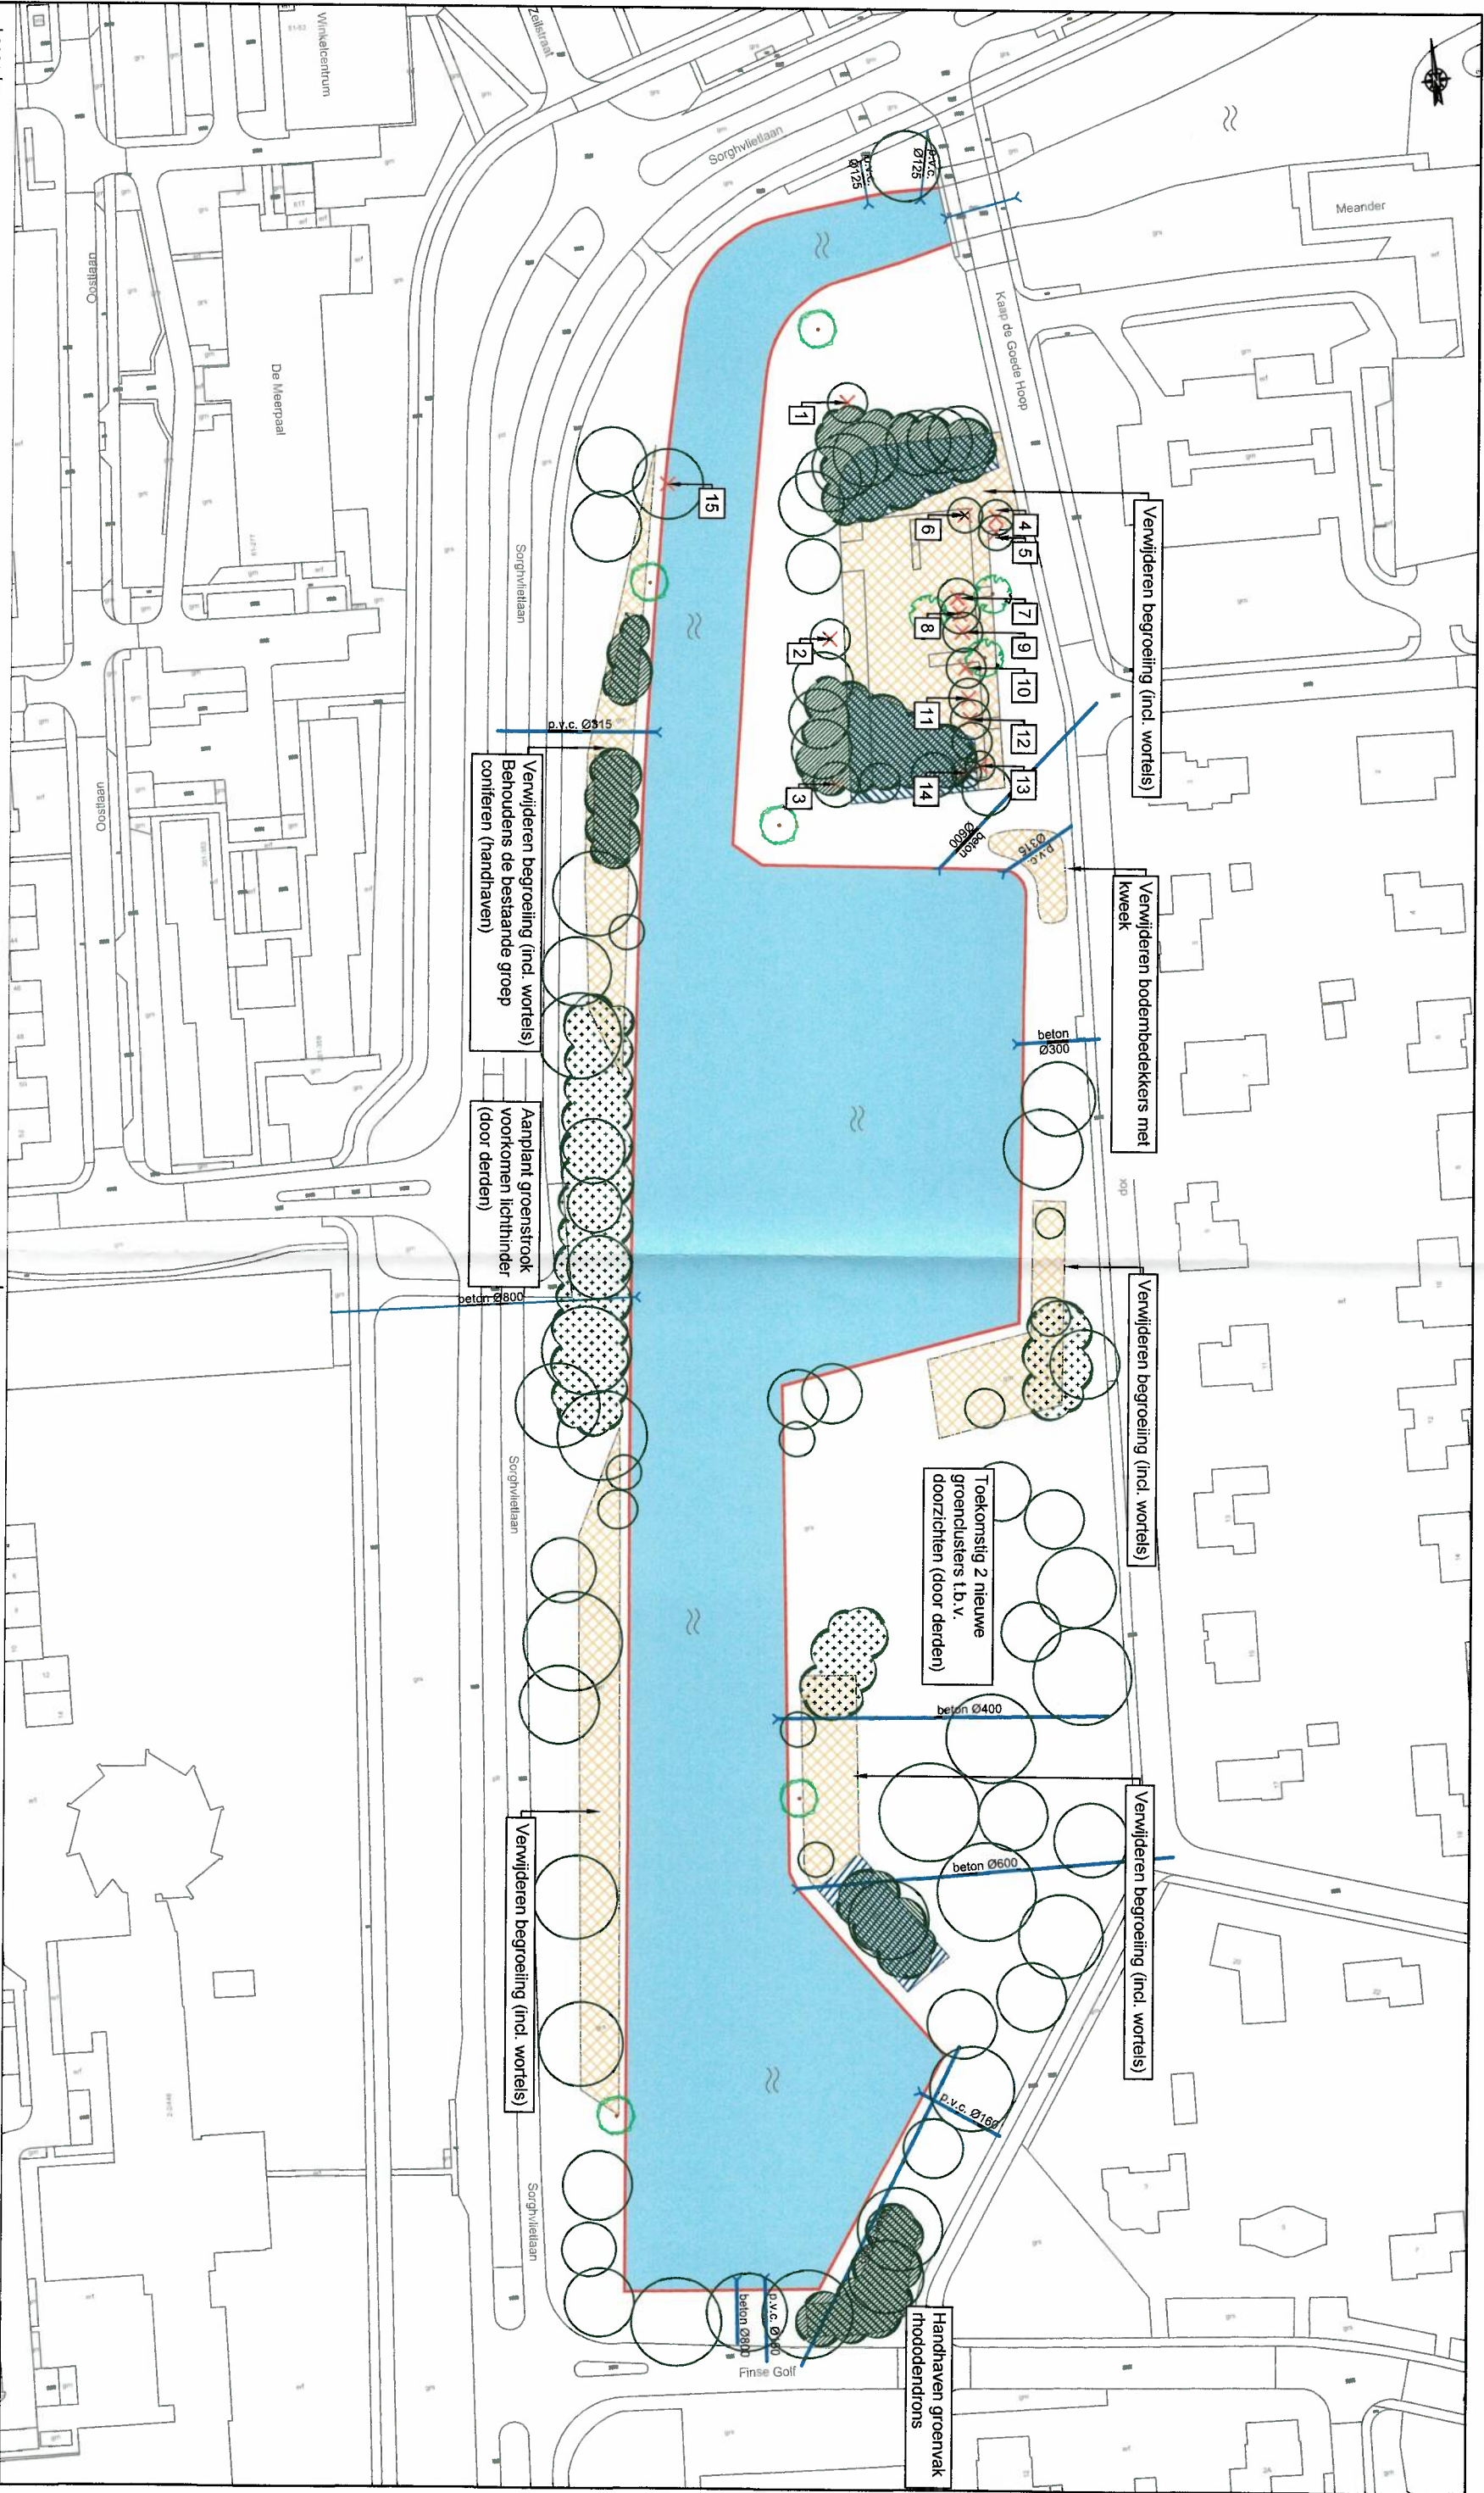

- Legenda:
- Handhaven begroeiing

Uitdunnen begroeiing & verwijderen zaailingen (door derden)

Verwijderen begroeiing (incl. wortels)

aandacht voor het wortelgestel van de te handhaven bomen

Te handhaven boom met kroonprojectie

Te verwijderen boom met kroonprojectie met nummering
- Te planten boom (door derden)

Salix sepulcralis 'Chrysocoma'_5 stuks

Te planten boom (door derden)

Nyssa sylvatica_3 stuks

Toekomstige plantvakken (door derden)

werk:

Oeverbeschoeiing Kaap de goede Hoop
Bevindingen groen (kapaanvraag)
gemeentewerken en
ruimtelijke ordening Veendam



get.:	par.	datum	schaal:
R. de Lange		09-11-2017	1:1250
presentatie projectgroep?			
R. de Lange		16-11-2017	formaat
presentatie dhr. Hamminga?			
R. de Lange		28-03-2018	A3
laatste versie!			
gecontr.:			reg. nr.:
gew.:	Naam	Datum	Nr.

Raadhuisplein 5 Postbus 20004 9640 PA Veendam tel.: 0598-662222