


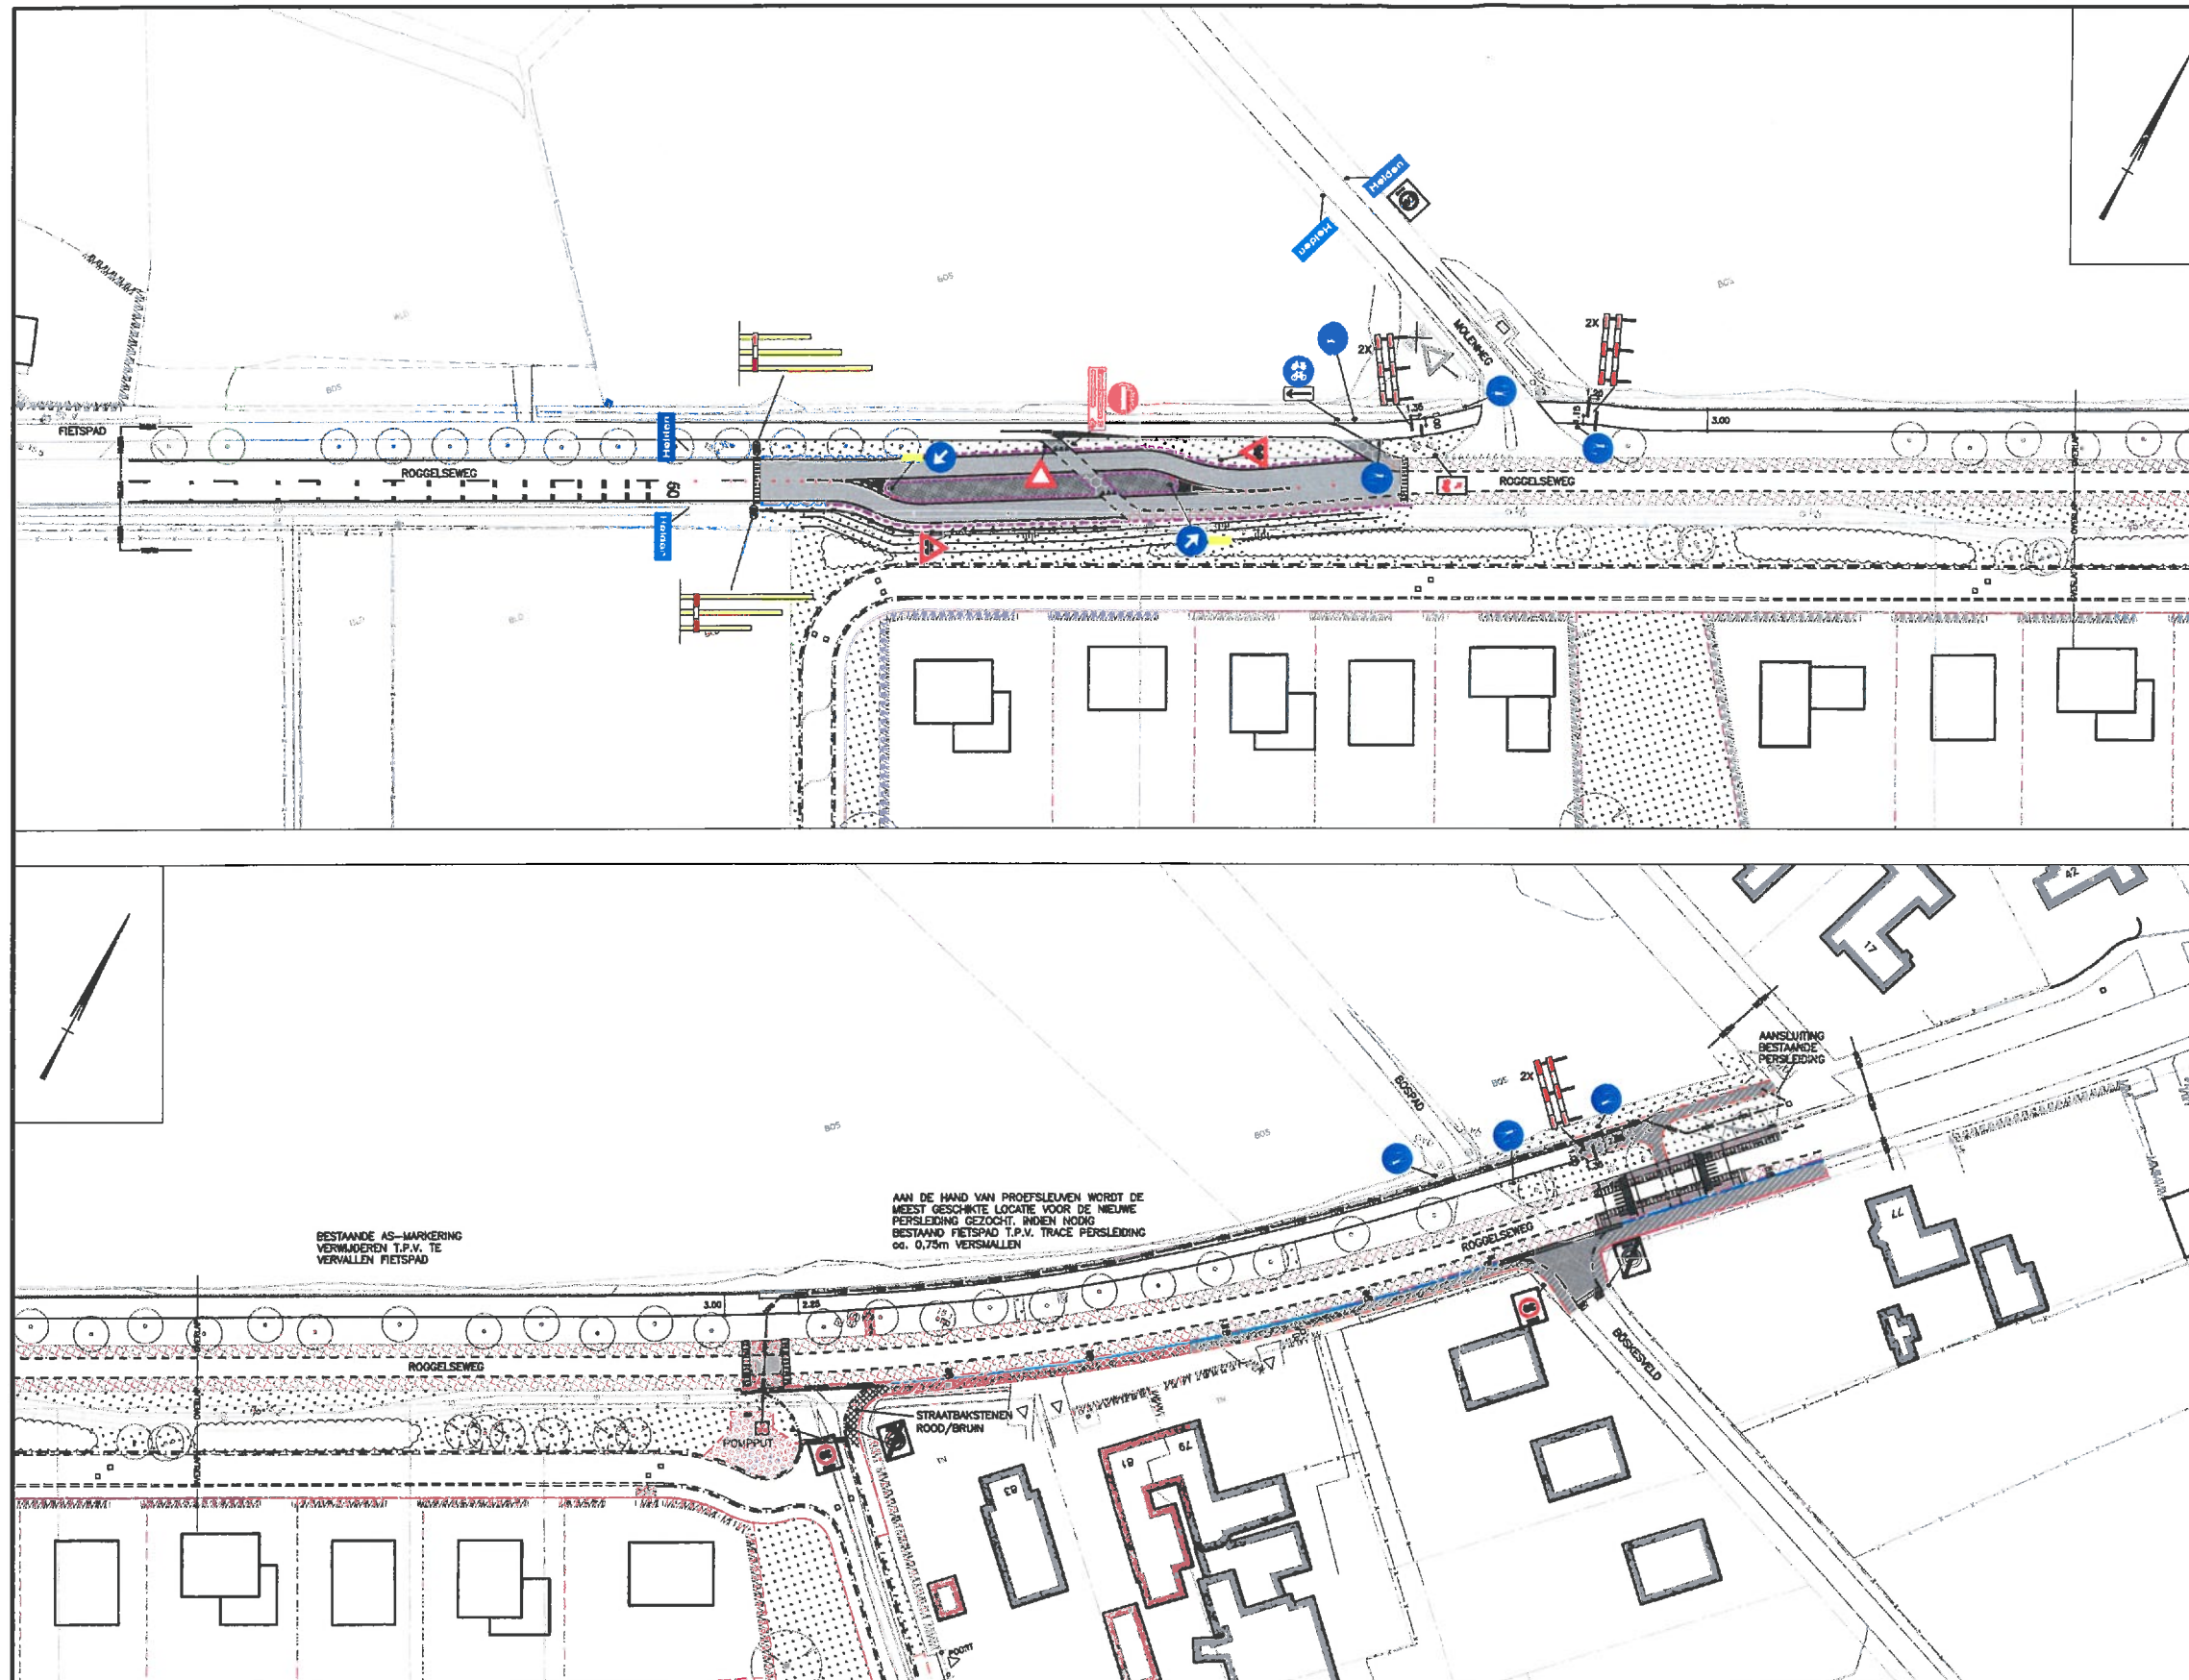

	BESTAANDE BEBOUWING		NIJWE KADASTRALE GRENS
	BESTAANDE INRIT		WERKGRENS
	BESTAANDE KADASTRALE GRENS		TOEKOMSTIGE BEBOUWING
	TRAPPREZEN TEN BEHOEVE VAN AANSLUITING		
	AAN TE BRENGEN TROTTOIRBAND 130/150x200 mm IN BETONFUNDERING		
	AAN TE BRENGEN INRITBAND 150x170 mm IN BETONFUNDERING		
	AAN TE BRENGEN RWS-BAND 115/225x200 mm IN BETONFUNDERING		
	AAN TE BRENGEN GLASBOULREFLECTOREN IN ASFALTVERHARDING		
	IN HET WERK GESTORTE SCHEIDINGSSAND 115/225x400 mm, INCL. GOOTCONSTRUCTIE, SPARGEN H.O.H. 3,0 m		
	AAN TE BRENGEN KANTLAAG 2 STREKKEN BSS KF, KLEUR GRUIS, IN BETONFUNDERING		
	AAN TE BRENGEN INRITBLOKKEN 600x300x200 mm IN BETONFUNDERING		
	AAN TE BRENGEN OPSLUITBAND 200x200 mm IN BETONFUNDERING		
	AAN TE BRENGEN OPSLUITBAND 100x200 mm IN BETONFUNDERING		
	AAN TE BRENGEN OPSLUITBAND 80x200 mm IN BETONFUNDERING		
	AAN TE BRENGEN ASFALTVERHARDING, DIK 60 mm 80 mm AC 22 BASE OL-B		
	AANBRENGEN ASFALTVERHARDING -SMA-NL 88, DIK 25 mm -AC22 BMD TL-B, DIK 60 mm -AC22 BASE OL-B, DIK 60 mm -AC22 BASE OL-B, DIK 60 mm		
	AANBRENGEN ASFALTVERHARDING -AC11 SURF OL-A, DIK 35 mm -AC22 BMD TL-B, DIK 45 mm -AC22 BASE OL-B, DIK 60 mm		
	FIETSPAD: AAN TE BRENGEN THERMOFLEX KLEUR ROOD OP DEKLAAG ASFALTVERHARDING		
	AAN TE BRENGEN PRINTBETON PRESS-PLATE, BSS MOTIEF, KLEUR ANTRACIET		
	AAN TE BRENGEN BETONVERHARDING, DIK 160 mm, KLEUR GRUIS		
	AAN TE BRENGEN BETONTEGELS DIK, 45 mm KLEUR GRUIS IN HALFSTEENSVERBAND		
	AAN TE BRENGEN BETONTEGELS DIK, 60 mm KLEUR GRUIS IN HALFSTEENSVERBAND		
	AAN TE BRENGEN BETONSTRAATSTENEN KF KLEUR GRUIS IN HALFSTEENSVERBAND		
	AAN TE BRENGEN GRASBETONTEGELS 600x400x120 mm		
	IN TE ZAAIEN GAZON/BETM		
	AAN TE BRENGEN PUTRAND MET PUTDEKSEL AAN TE BRENGEN COMBINATIEKOLK		
	POMPUIT VOORZIEN VAN TWEE OPBOUWLUKEN INCL. STRAATPOT		
	AAN TE BRENGEN HOUTEN GELEIDERAIL		BESTAANDE MARKERING
	1-1 STREEP THERMOPLAST BREED 0,10 m 0,5-0,5 STREEP THERMOPLAST BREED 0,10 m		
	ONDERBR. STREEP THERMOPLAST BREED 0,15 m 1-9 STREEP THERMOPLAST BREED 0,15 m		
	Vlakmarkering van wegeverf drievoetsmarkering, thermoplast 500x500 mm		KOMMARKERING VAN KOUDEPLAAT
	Taluumarkering van thermoplast		BESTAANDE BEBORDING
	AAN TE BRENGEN BEBORDING		TE VERWIJDEREN BEBORDING

BEBORDINGSTEKENING			
PLANGROEP HEGGEN B.V.			
project	BP WEIDEBOS HELDEN		16.046
opdrachtgever	RUIMTE VOOR RUIMTE LIMBURG		
onderdeel	SITUATIEVERHARDING + BEBORDING		BT.01
getekend	RH	school	1:500
getekend	29 MAART 2019		
CAD-bestand : G:\2016\16.046 - BP De Keup\Bestek\DB2\16.046 - B - bebording2.dwg			
© Poring 1A Postbus 44 8120 AA Borel tel: (048) 458 22 22 fax: (048) 458 02 88 internet: www.plangroep-heggen.nl e-mail: info@plangroep-heggen.nl			

Maatsticht d.d. 15-01-19

Alk. ord. / ord. Alk. ord.

M.B. t. prov. wegen

Alk. ord. / ord. Alk. ord.

Bureau PWB

Naam: