

Doorsnede wandelroute trap
midscheeps



TIECK INFRA B.V.

GESPECIALISEERD IN: GROND-, RIOLERING- EN BESTRATINGSWERKEN

KLAZIENAVEEN

LOSSER

Gemeente Delfzijl

T.a.v.: Anko Visscher

Postbus 20000

9930 PA DELFZIJL

Offerte: Ti-1423

Klazienaveen, 30 januari 2017

Geachte heer Visscher,

Hierbij doen wij u een offerte toekomen inzake uw project:
aanbrengen trap over de dijk aan de Midscheeps in Delfzijl.

Bebording aanbrengen i.v.m. werk in uitvoering	post
Klikmelding aanvragen i.v.m. ligging kabels en leidingen	post
Hekwerk opnemen en in depot plaatsen nabij het werk	2 st.
Grond/klei ontgraven en afvoeren lokatie stortplaats grond in opdracht van opdrachtgever gemeente Delfzijl	11 m3
Vul/straatzaand leveren, verwerken en verdichten	4 m3
Betonblokken 160 cm breed/80 cm diep/40 cm hoog leveren en aanbrengen als traptreden - kleur betongrijs	5 st.
Opsluitbanden 10/20 grijs leveren en aanbrengen	12 st.
Betonklinkers 8 cm grijs leveren en aanbrengen	12 m2
Bestrating aanwerken en afwerken d.m.v. knipwerk	post
Bestrating aftrillen en afstrooien met zand	post
Grondwerk rondom egaliseren en afwerken	post
Geheel afwerken en inzaaien en bijzaaien	post

Aanneemsom, excl. btw


€ 2.175,00

=====

Wij zien uw opdracht met belangstelling tegemoet.

Hoogachtend,

TIECK INFRA B.V.
H. Scholte Albers

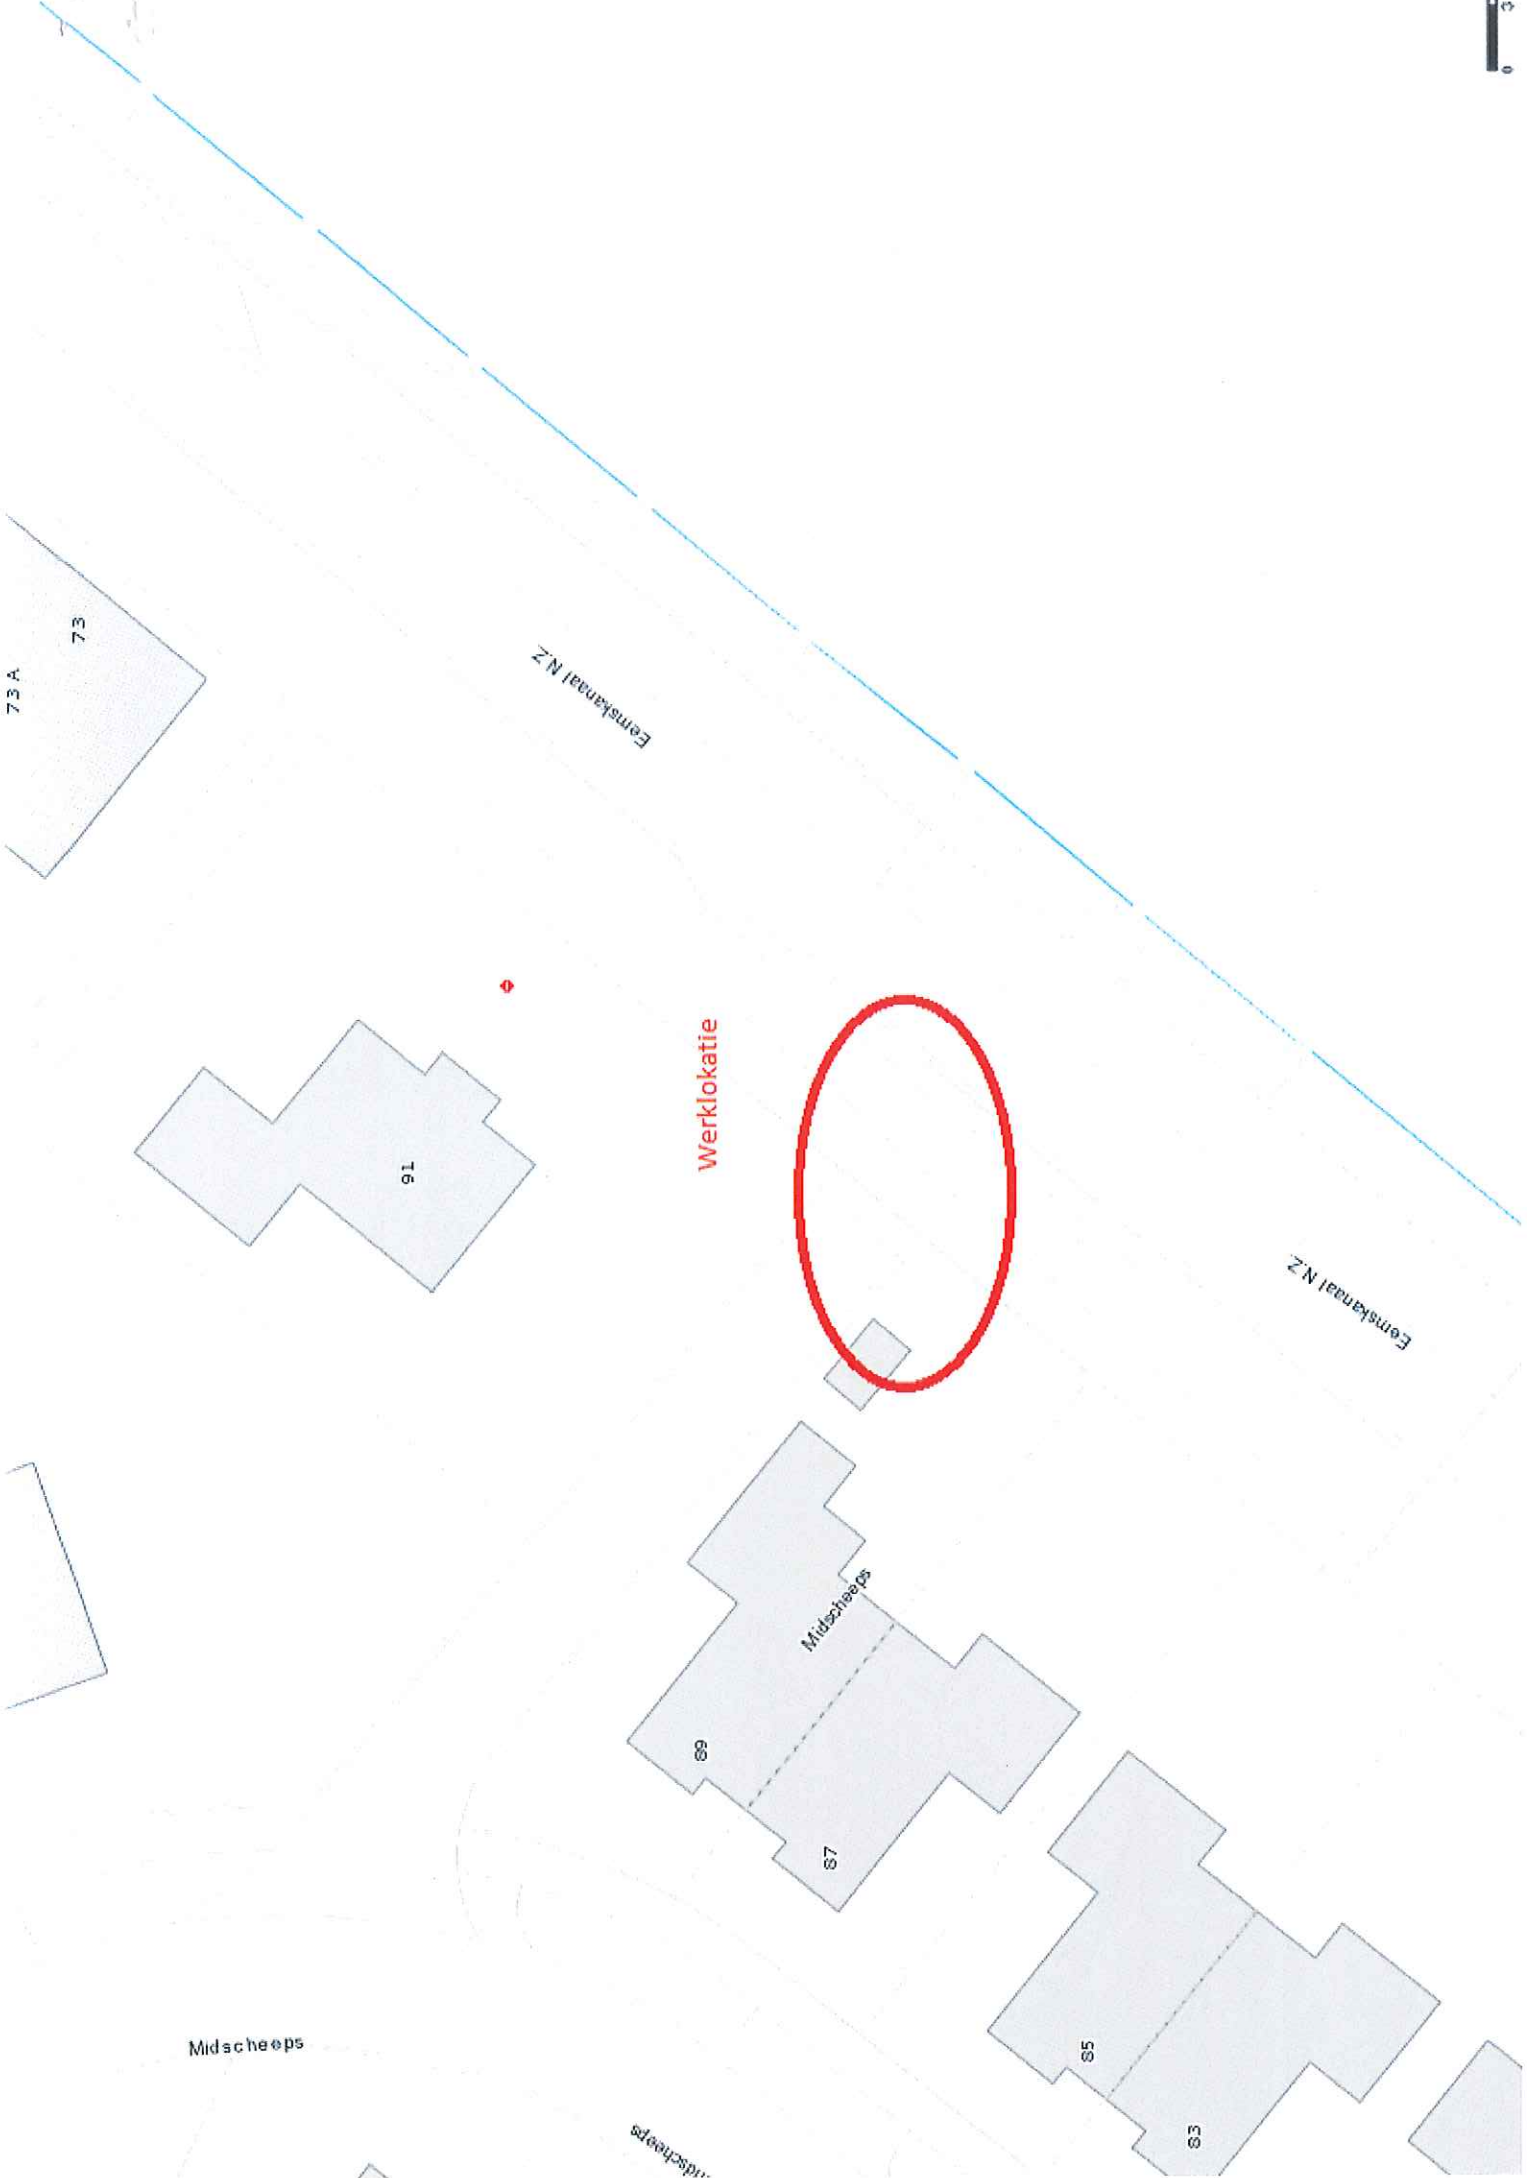

Werklokatie

73 A

73

Eemskanaal NZ

16

Eemskanaal NZ

Midscheeps

89

87

85

83

Midscheeps

Midscheeps

Delfzijl

RaadPleegOmgeving

Datum 24-05-2017

Schaal 1:252

Legenda

-  volledig eigendom
-  volledig eigendom gemeente belast met andere rechten
-  overige rechten gemeente
-  Eigendom deelperceel
-  Rand sloopeerig, verkleed
-  Rand bouwverg., verkleed

