




wijz.:

datum:

betreft:

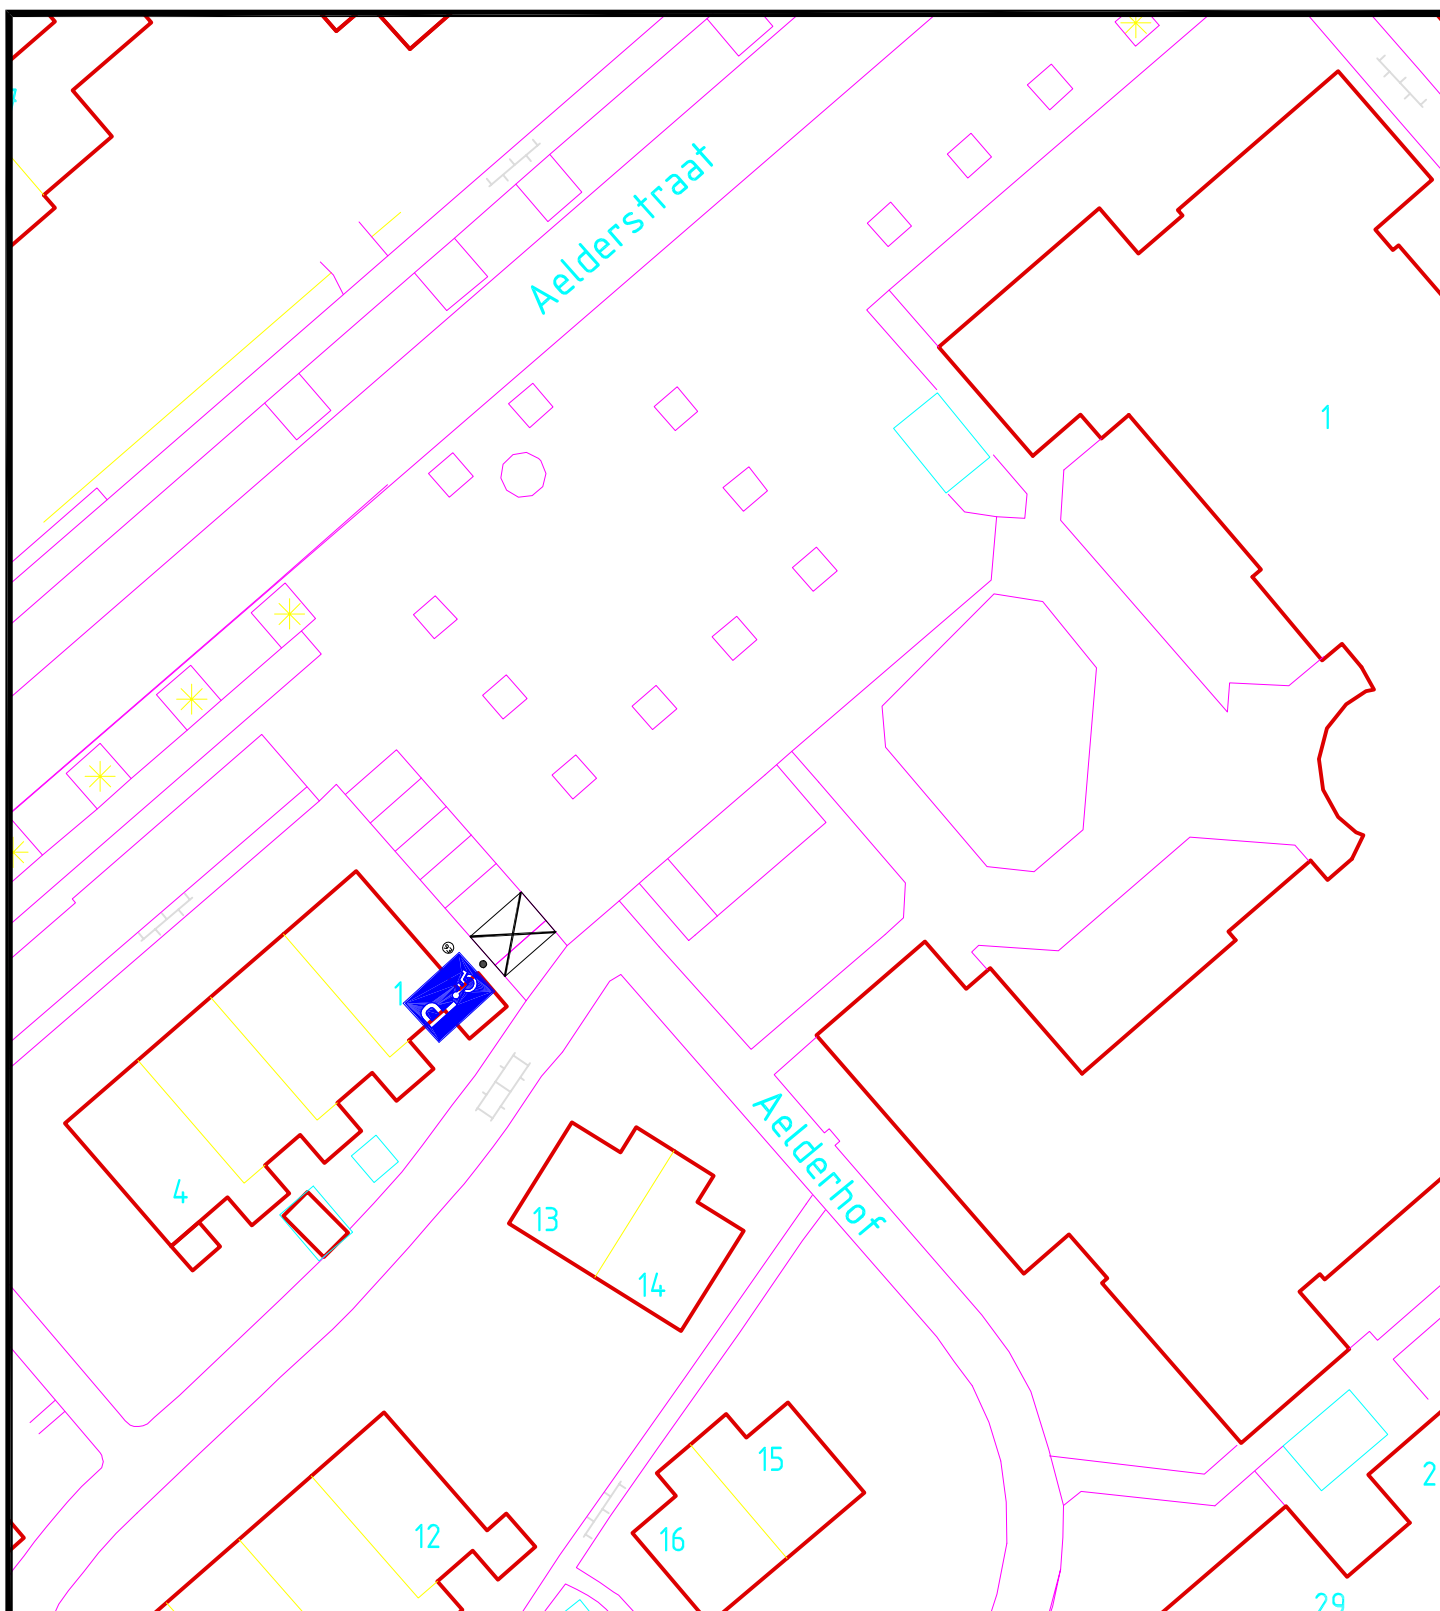

**Project: Verkeersbesluit**  
**Onderdeel: Aanleg invalideparkeerplaats**  
**Aelderhof te Aalden**

get.: J.O.

dat.: jan 2019

schaal: 1 : 500

Archief/

**Gemeente Coevorden**

bestek:

teknr.:

**19004-02**

Kasteel 1 7741 GC, Postbus 2, 7740 AA COEVORDEN tel.:140524 fax: 0524-598200 E: info@coevorden.nl



Bezoekadres: Beheer en realisatie  
 Aleida Kramersingel 4, Coevorden