

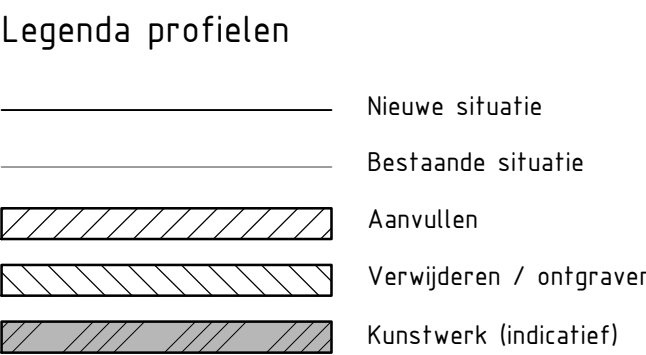
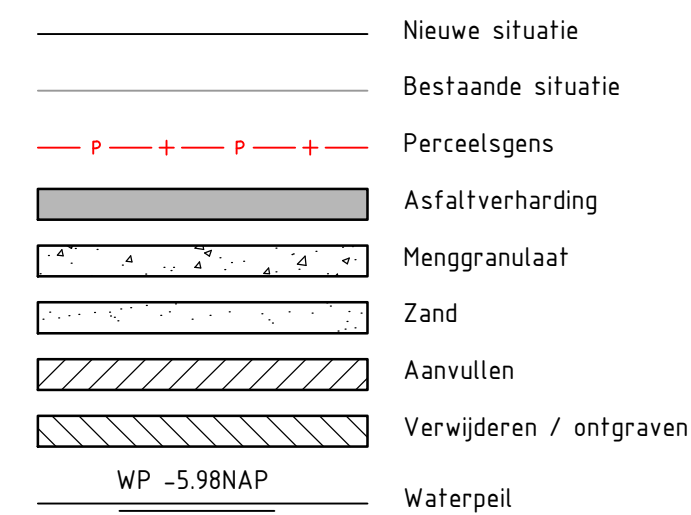
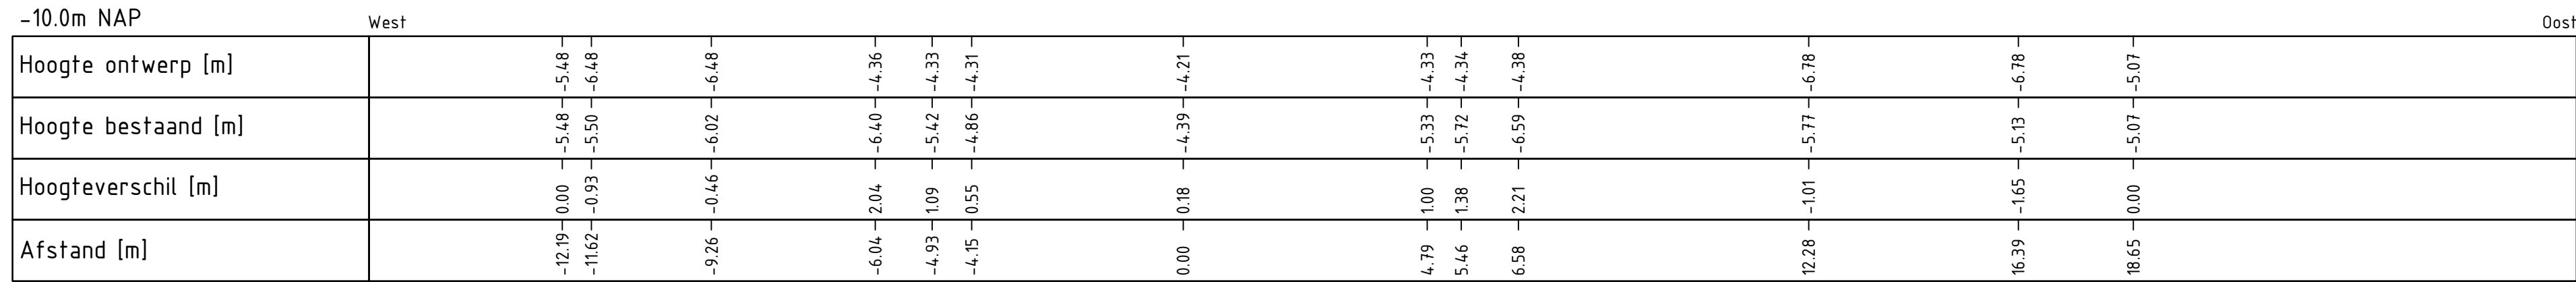
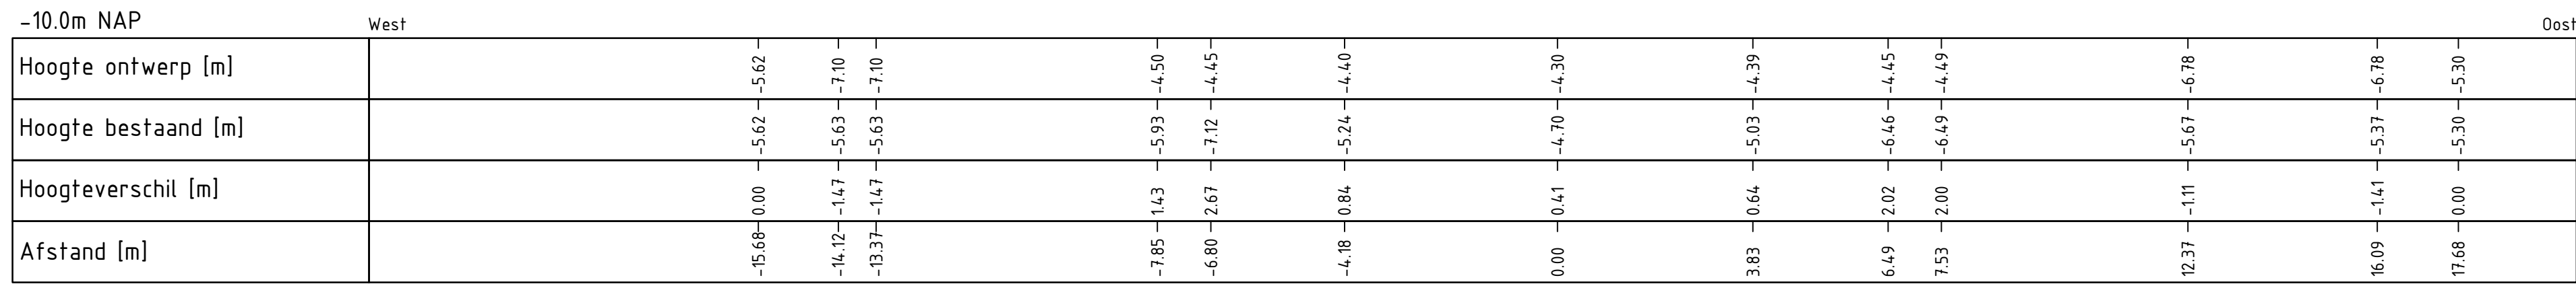
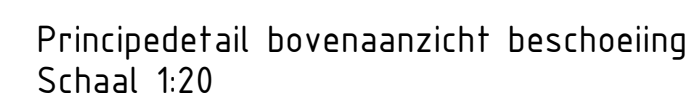
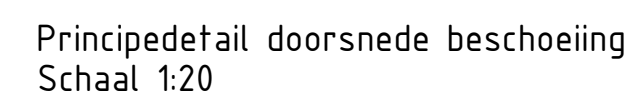


engteprofiel:
 or-alm-Achttienkavels
 ert. schaal 1:20
 or. schaal 1:200

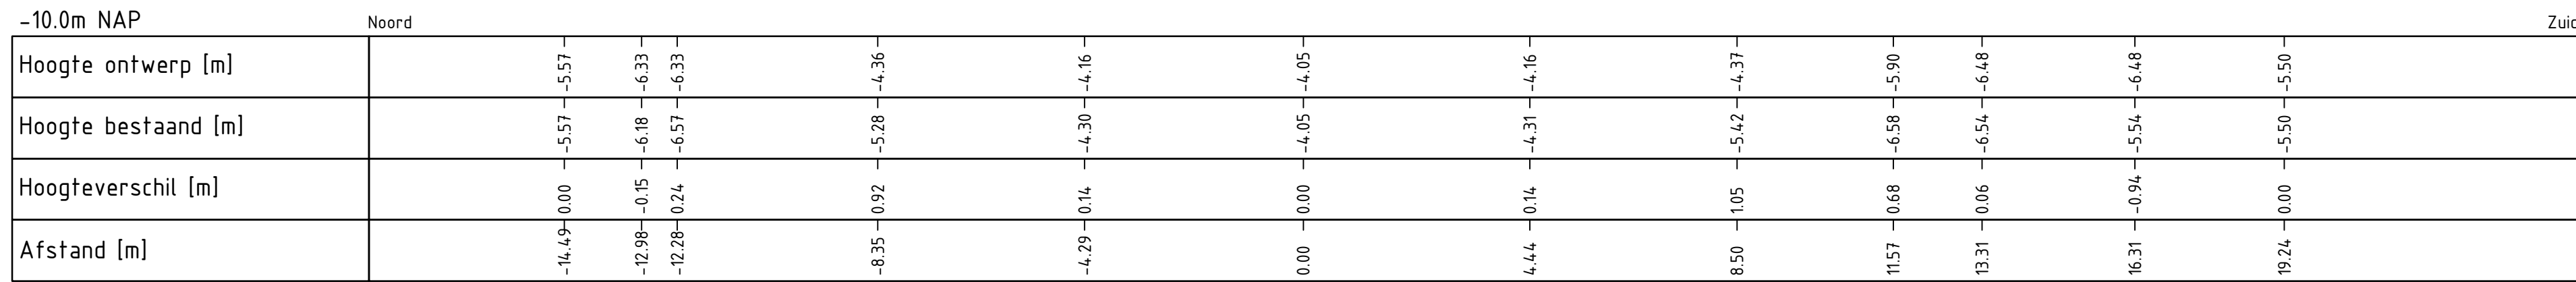

REV	19-11-2017	Definitief		SV		EW		RIJ	
03	DATUM	OMSCHRIJVING REVISIE		GETEKEND		GECONT.		GEZEN	
OPDR.GEVEER				Provincie Zuid-Holland  Provincie ZUID-HOLLAND					
PROJECT				Groot-Ofschoot N231A  iv-infra b.v. Transpoort 322 3364 DL Siedrecht P.O. Box 135 3390 AC Siedrecht Nederland Telephone +31 88 943 3020 www.iv-infra.nl					
INDETERIEEL				Definitief Ontwerp Maafregel 13 Rotonde Achttienkanten Lengteprofielen BLAD 2/3					
OMSCHRIJVING VERSIE				002 van 3					
DATUM		25-11-2017		GECONTROLEERD		EW		PROJECTNR.	
GETEKEND		OKO		GEZEN		BRIJ		INFR15006	
TITEL		DEFINITIEF		SCHAAL		Zie tekening		TEKENINGNR.	
				FORMAAT		A0		BLADNR.	
								4 van 3	

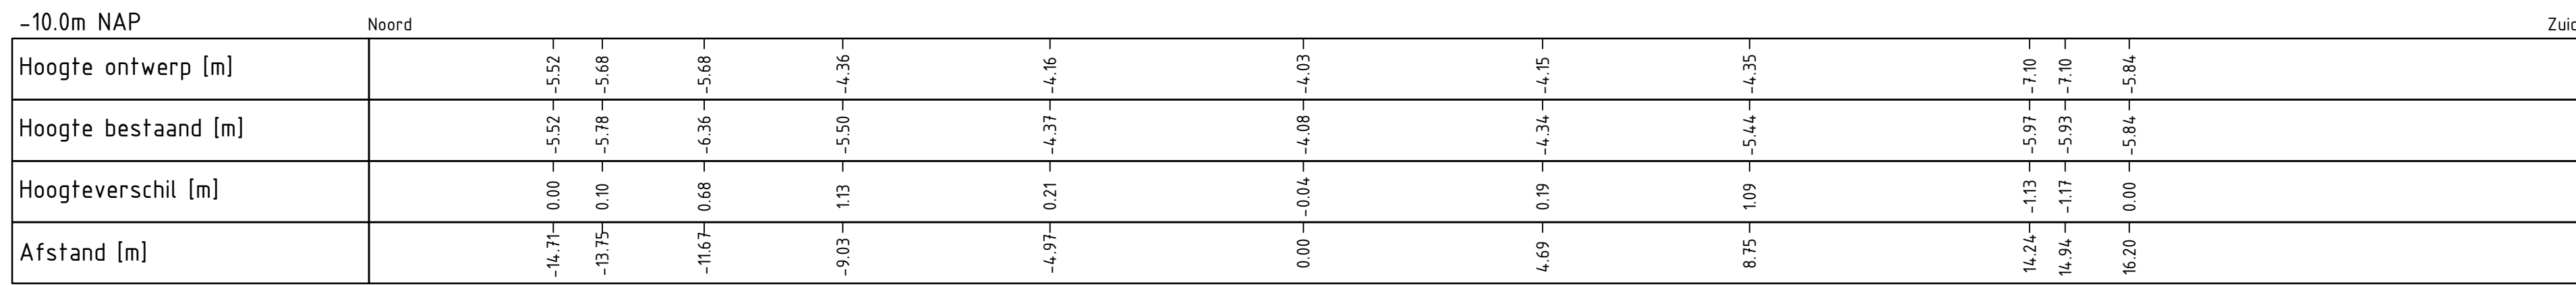

03	19-11-2019	Definitief		SV		Ew	RN
REV.	DATUM	OMSCHRIJVING REVISIE		GETUEND		GECONT.	GEZEN
OPDRACHTGEVER Provincie Zuid-Holland 							
PROJECT Groot Onderhoud N231A				 Iv-Infra b.v. Transdroom 322 3364 DL Sliedrecht P.O. Box 135 3300 AC Sliedrecht Nederland Telephone +31 88 943 3200 www.iv-infra.nl			
ONDOORDEEL Definitief Ontwerp Maatregel 13 Rotonde Achttienkavels Dwarsprofielen BLAD 3/3				OMSCHRIJVING VERSIE DO 00+03 DATUM 25-11-2019 GETUEND OKD GECONTROLEERD Ew GEZEN RN STATUS DEFINITIEF SCHAKEL Zie tekening FORMAAT A0			
PROJECTLEIDER INFR150360				TEKENINGEN 400			
BLADNR 3 van 3				TEKENINGEN 400			