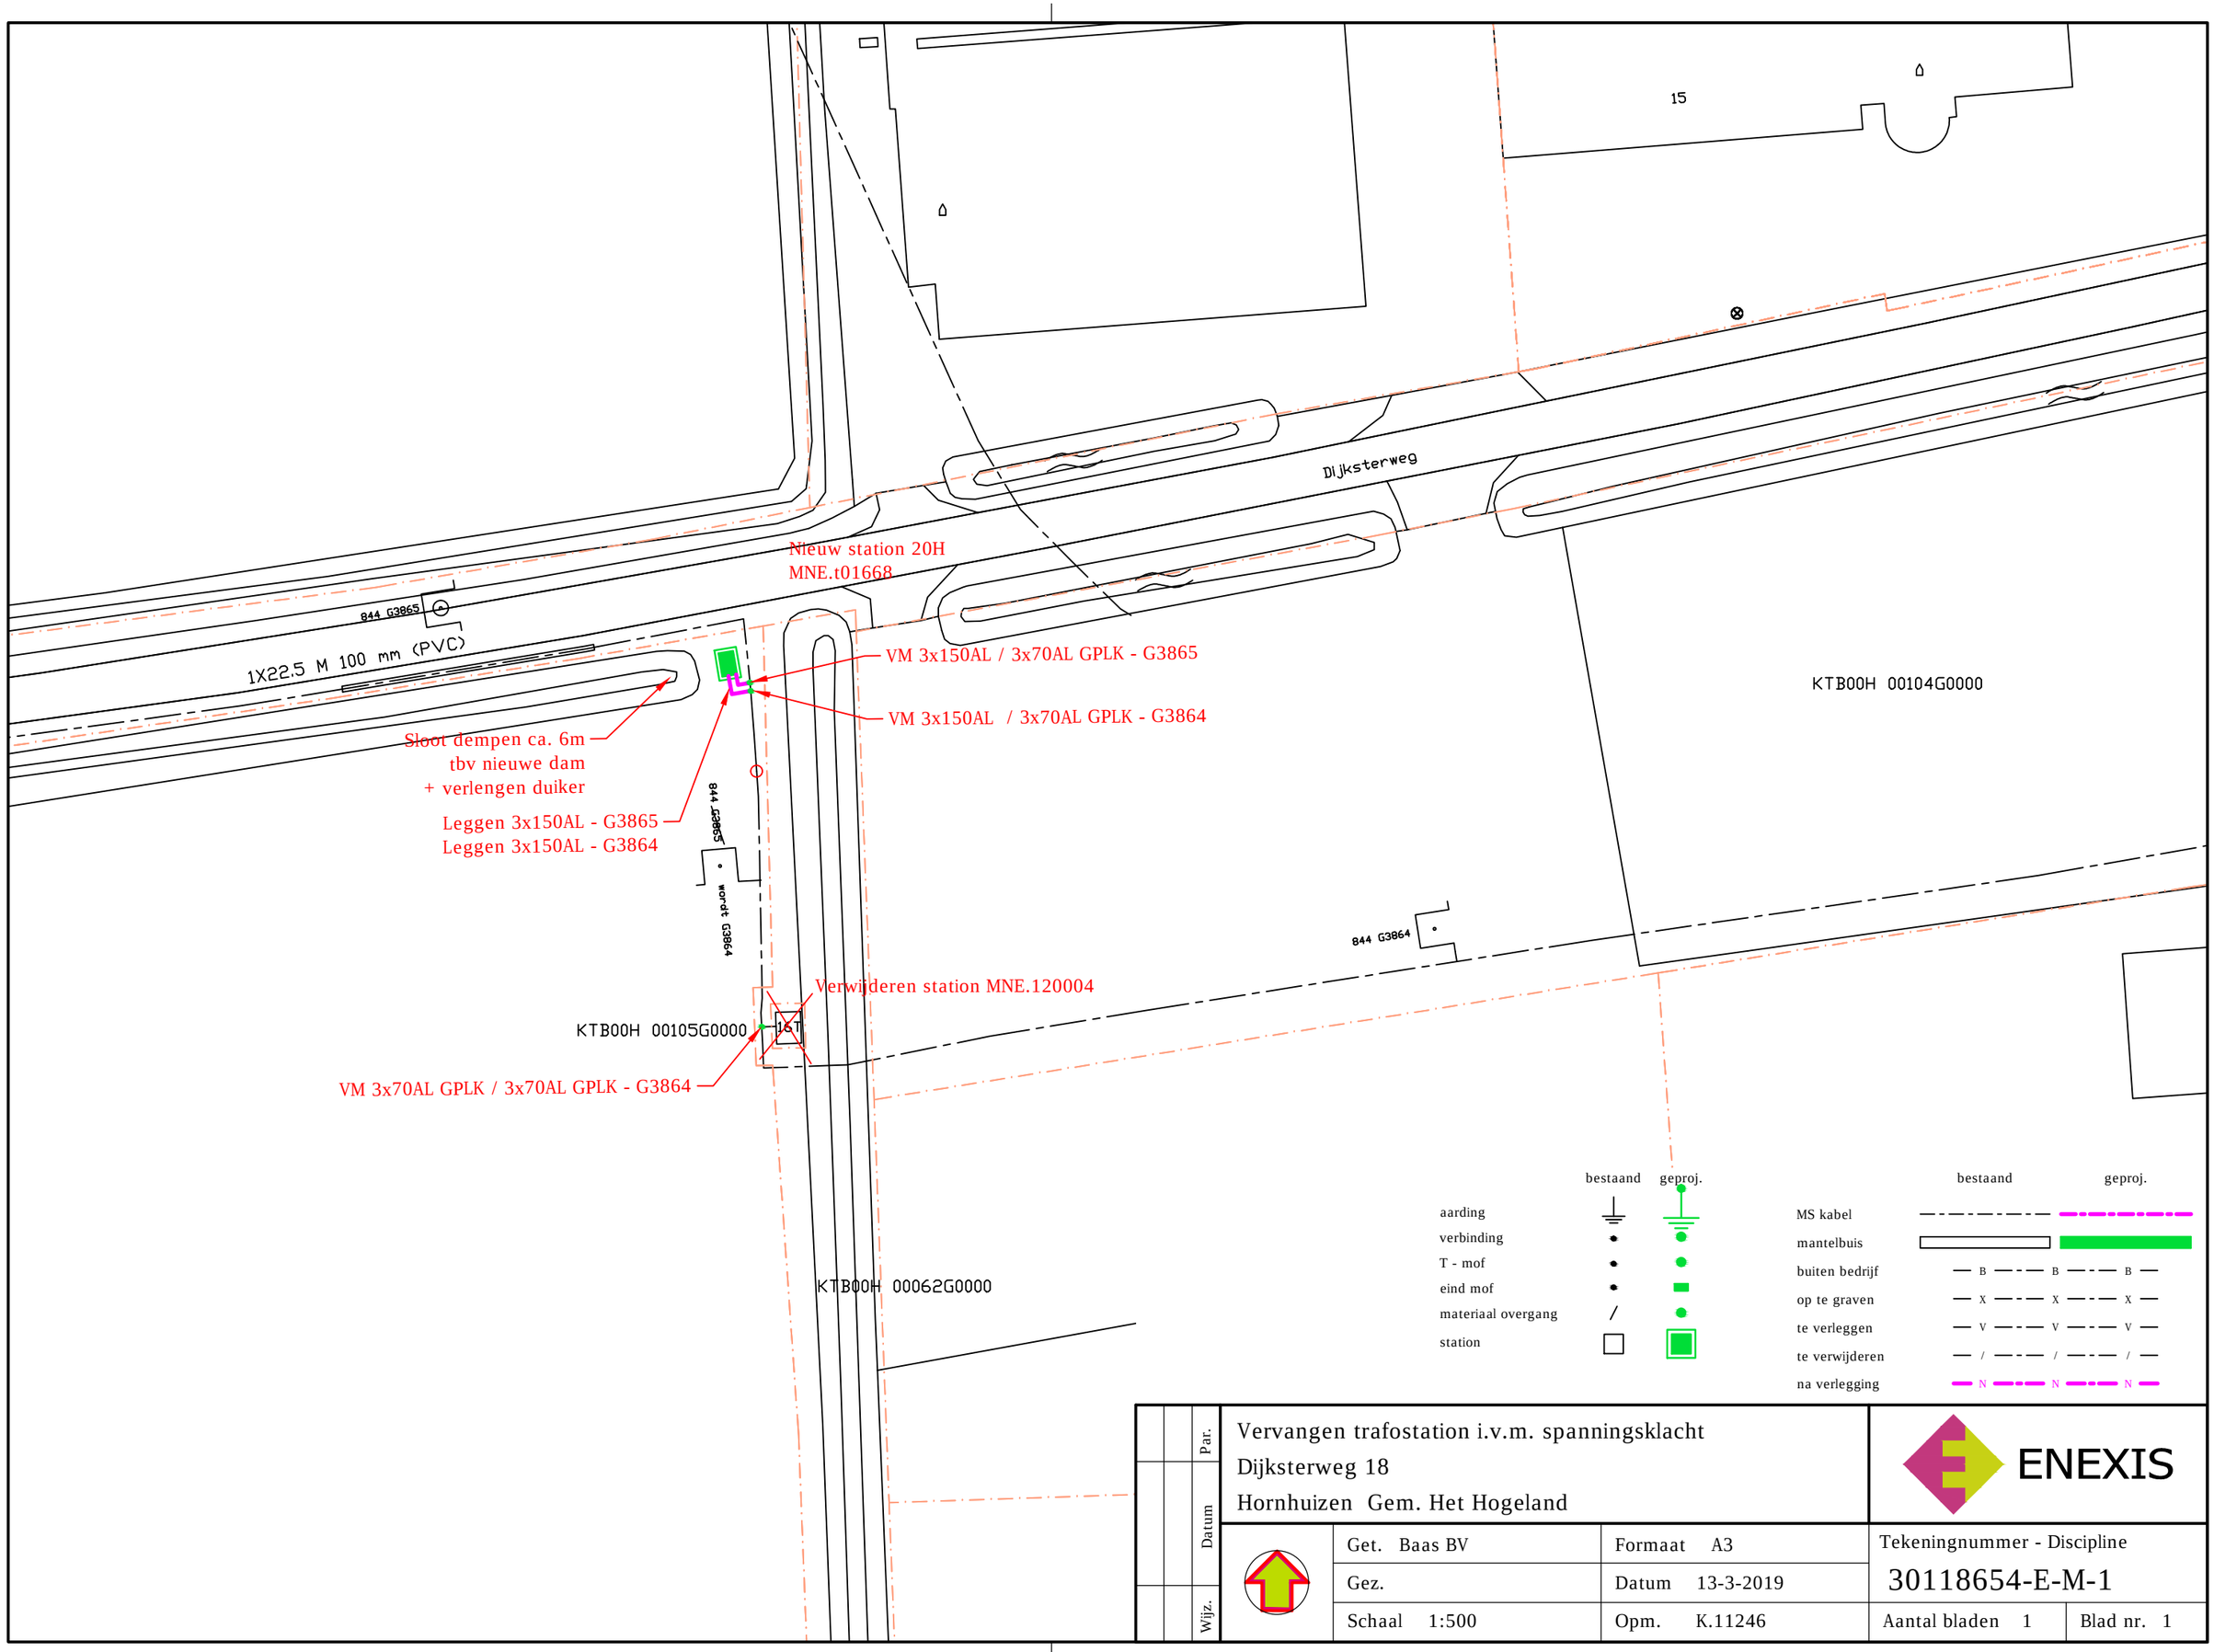

Auteursrechten liggen bij Enexis

Par.
Datum
Wijz.

Vervangen trafostation i.v.m. spanningsklacht
Dijksterweg 18
Hornhuizen Gem. Het Hogeland

ENEXIS

Get. Baas BV	Formaat A3	Tekeningnummer - Discipline	
Gez.	Datum 13-3-2019	30118654-E-M-1	
Schaal 1:500	Opm. K.11246	Aantal bladen 1	Blad nr. 1