


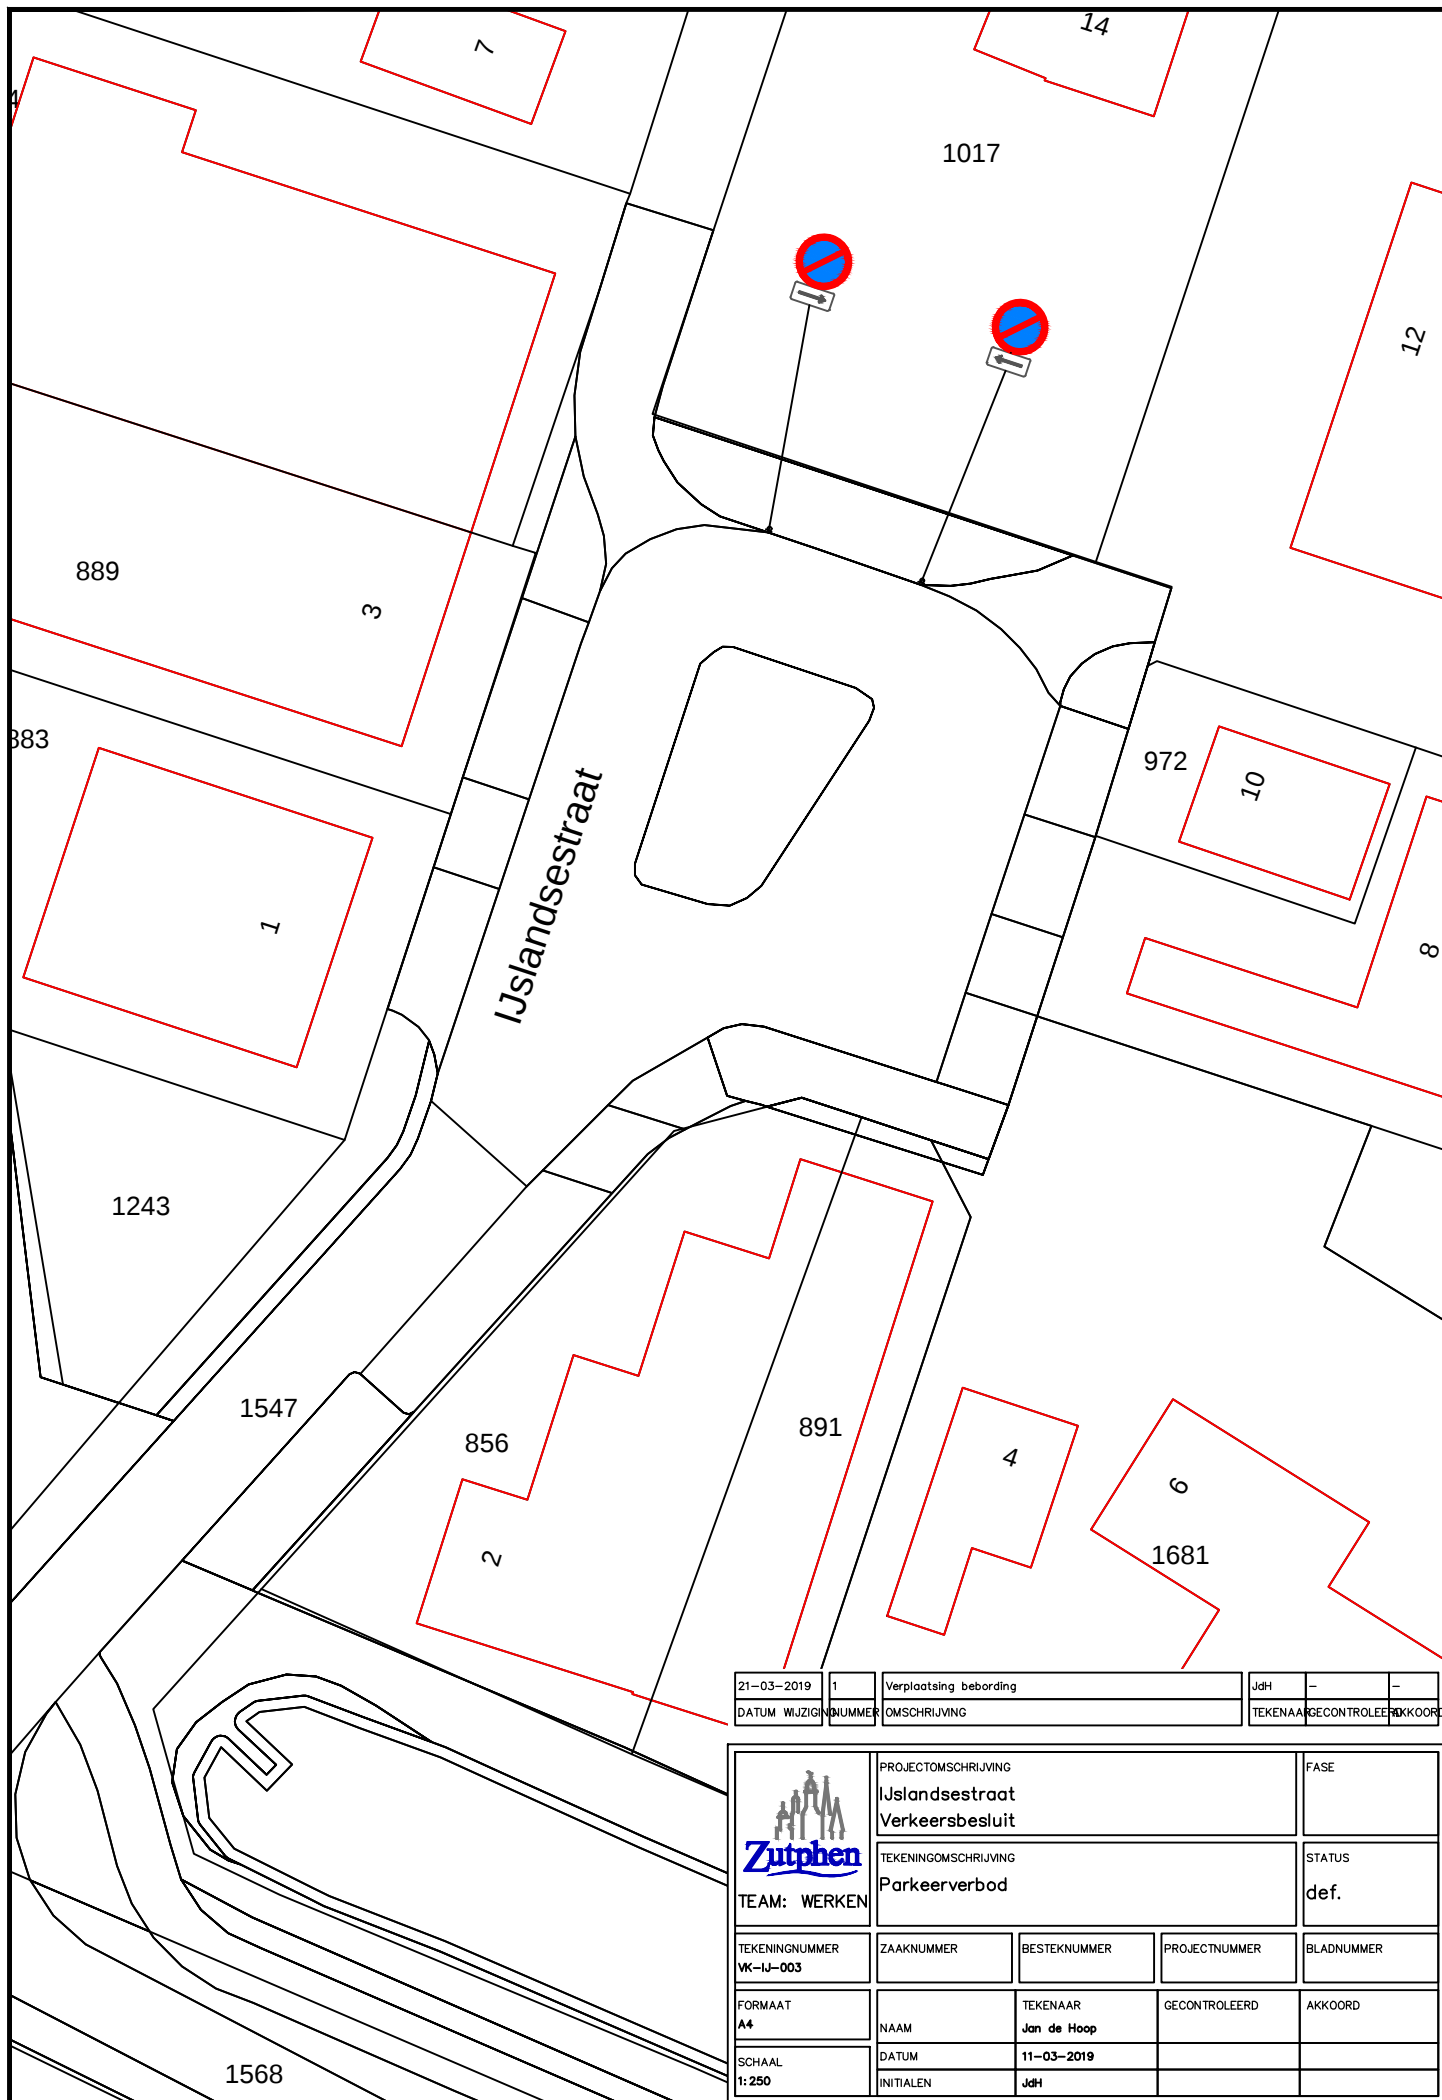

21-03-2019	1	Verplaatsing bebording	JdH	-	-
DATUM	WIJZIGING	NUMMER	OMSCHRIJVING	TEKENAAR	GECONTROLEERD

 TEAM: WERKEN	PROJECTOMSCHRIJVING IJslandsestraat Verkeersbesluit			FASE
	TEKENINGOMSCHRIJVING Parkeerverbod			STATUS def.
TEKENINGNUMMER VK-IJ-003	ZAAKNUMMER	BESTEKNUMMER	PROJECTNUMMER	BLADNUMMER
FORMAAT A4	NAAM	TEKENAAR Jan de Hoop	GECONTROLEERD	AKKOORD
SCHAAL 1:250	DATUM 11-03-2019	INITIALEN JdH		