


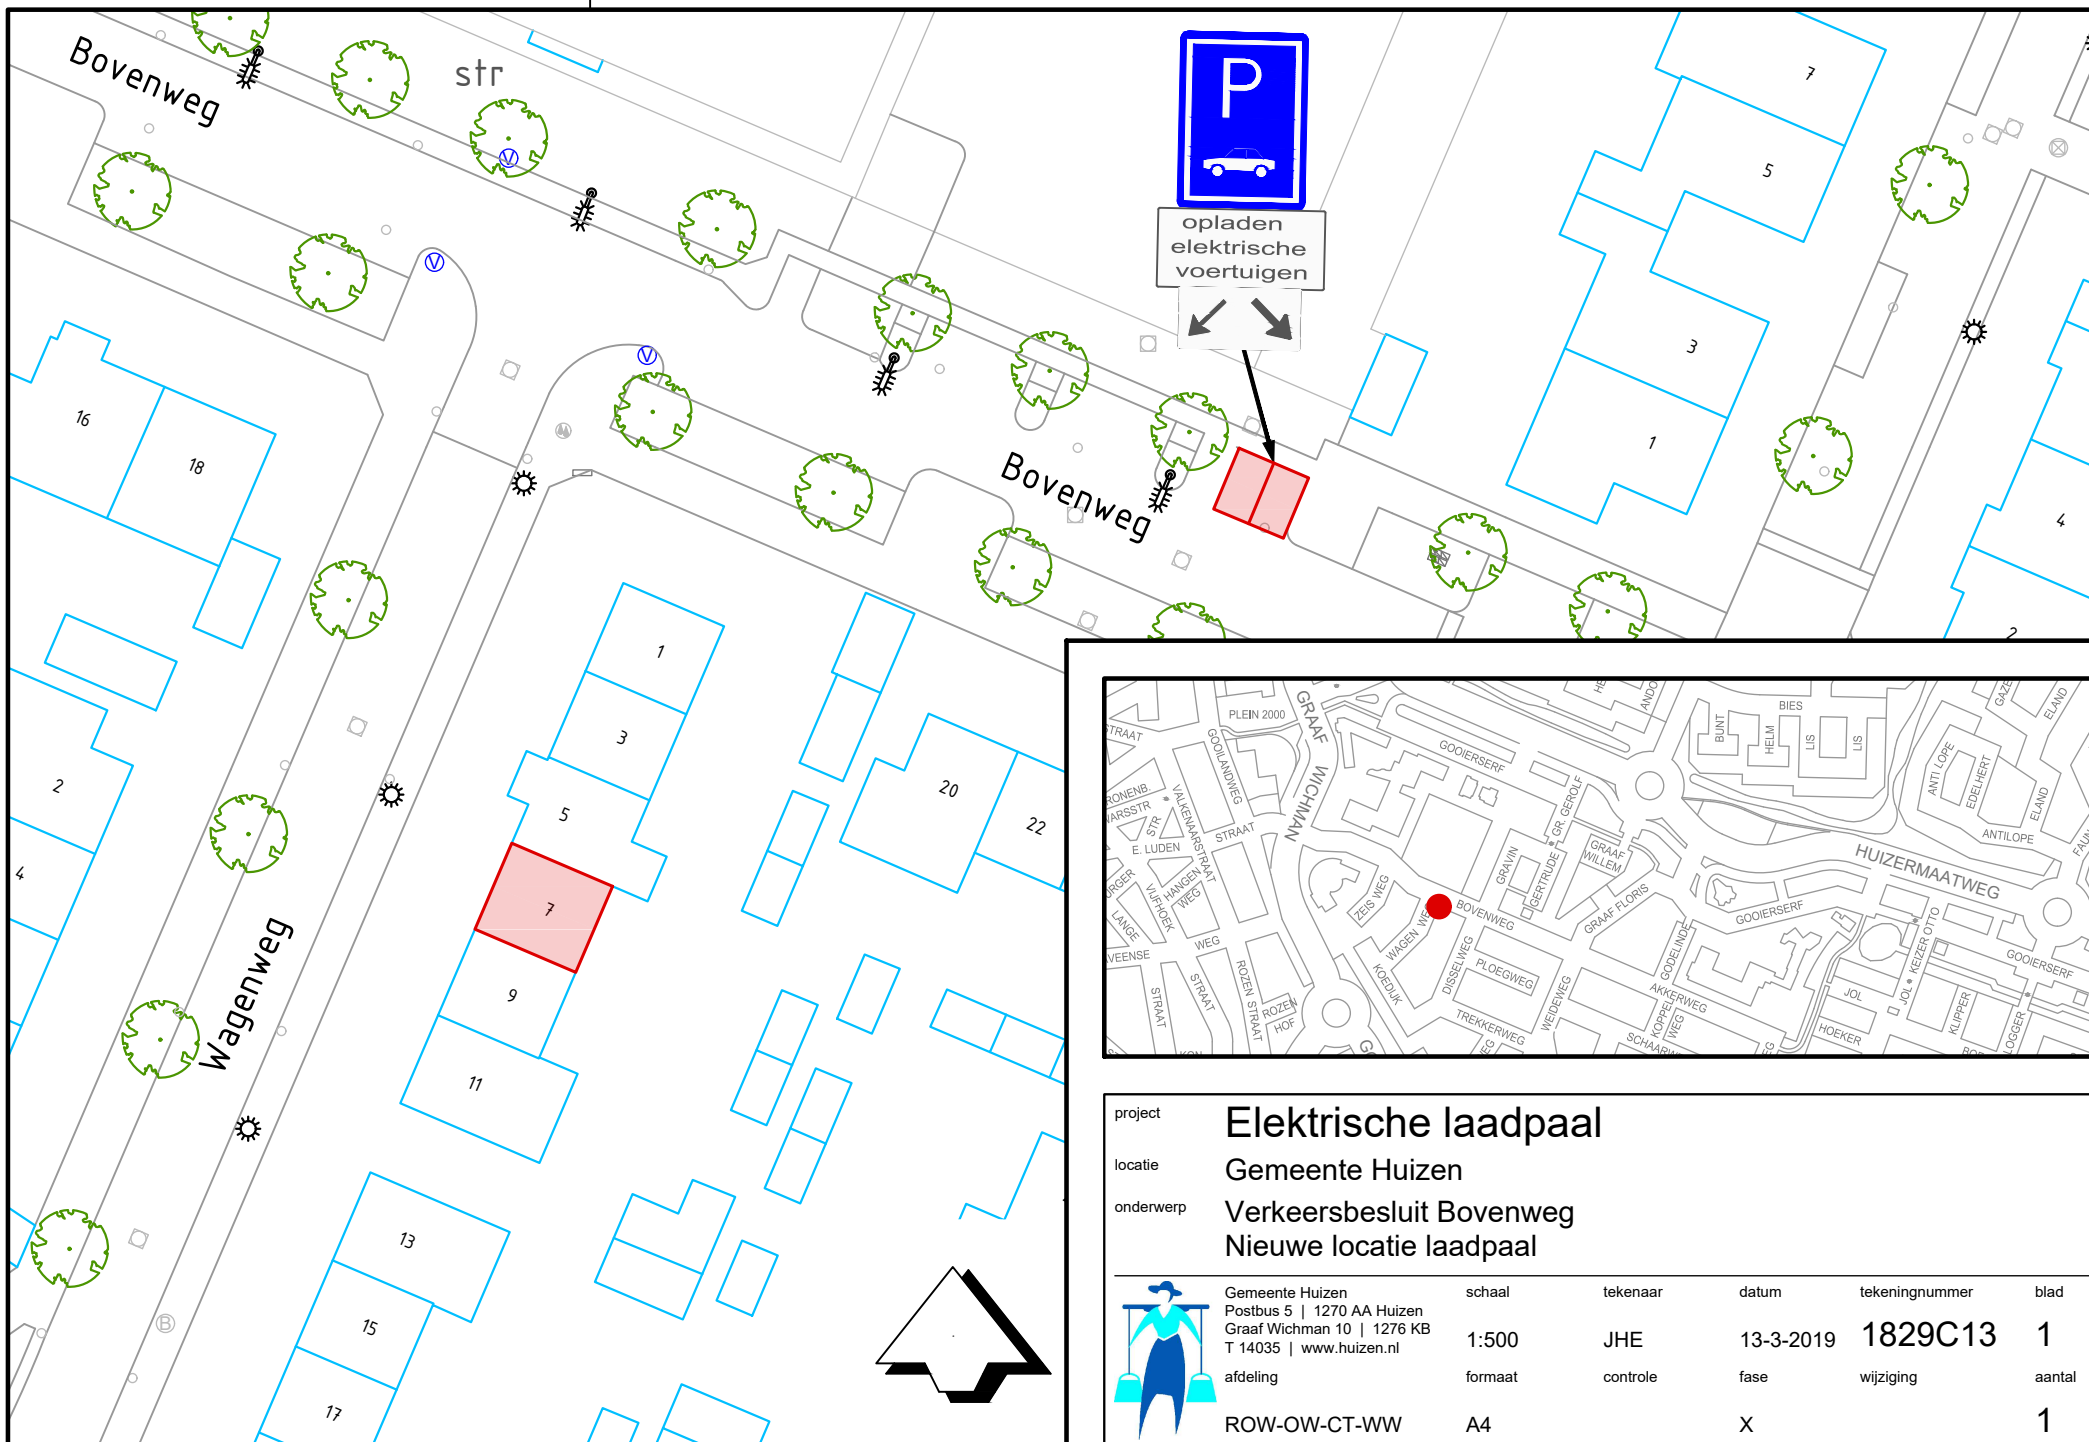

project	Elektrische laadpaal				
locatie	Gemeente Huizen				
onderwerp	Verkeersbesluit Bovenweg Nieuwe locatie laadpaal				
	Gemeente Huizen Postbus 5 1270 AA Huizen Graaf Wichman 10 1276 KB T 14035 www.huizen.nl	schaal 1:500	tekenaar JHE	datum 13-3-2019	tekeningnummer 1829C13
	afdeling ROW-OW-CT-WW	formaat A4	controle	fase X	aantal 1