


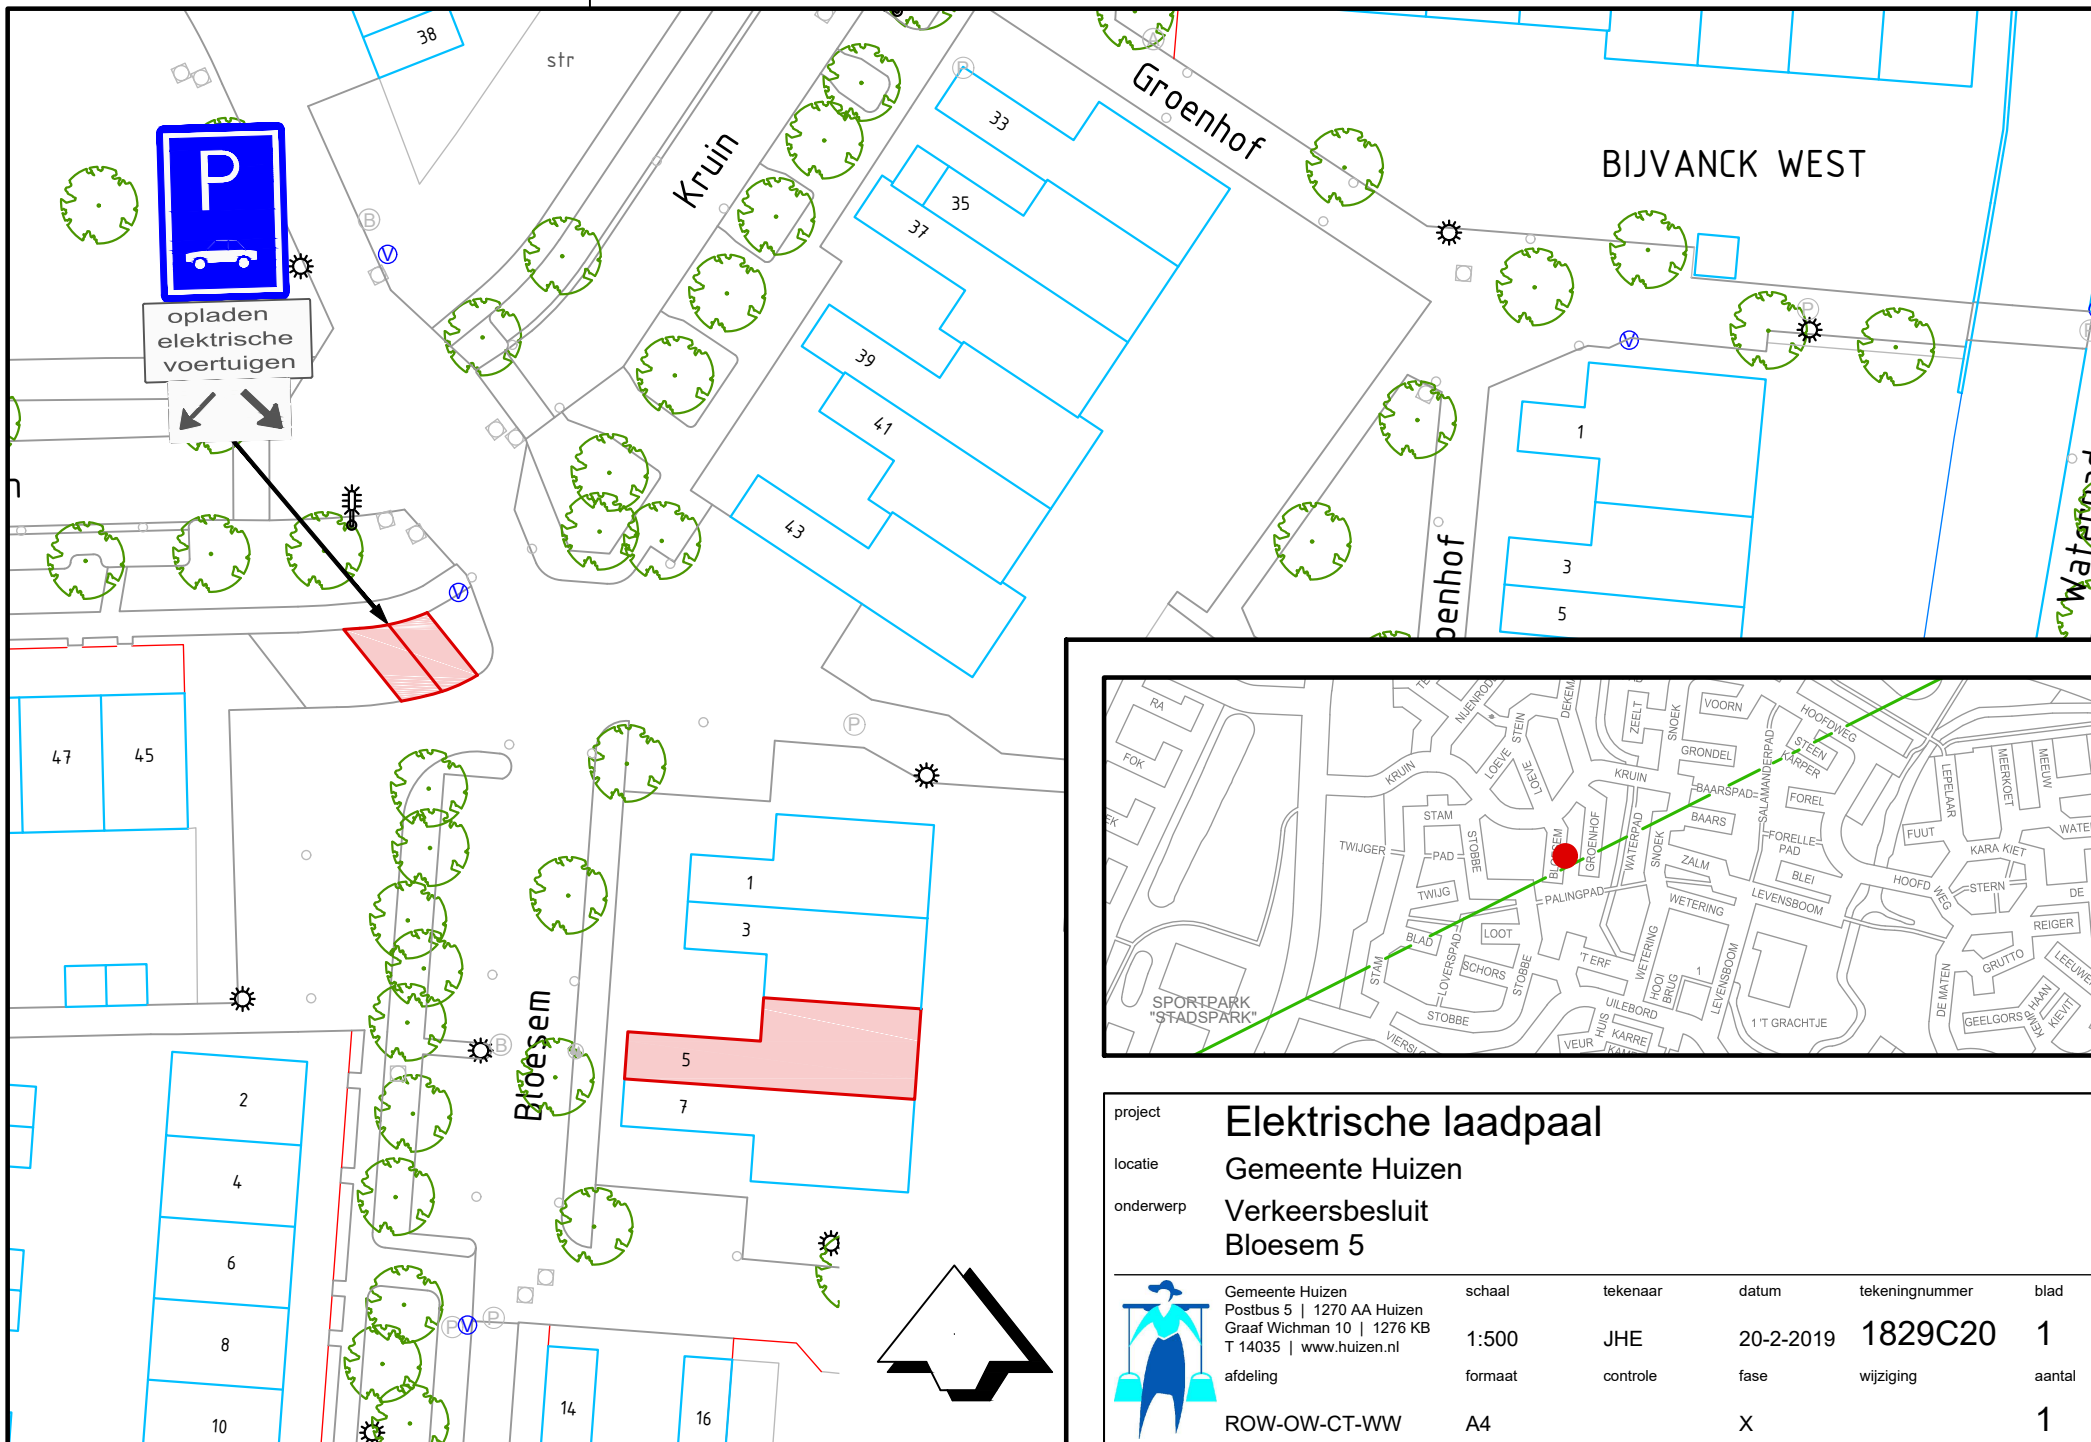

project	Elektrische laadpaal				
locatie	Gemeente Huizen				
onderwerp	Verkeersbesluit Bloesem 5				
	Gemeente Huizen Postbus 5 1270 AA Huizen Graaf Wichman 10 1276 KB T 14035 www.huizen.nl	schaal	tekenaar	datum	tekeningnummer
	afdeling	1:500	JHE	20-2-2019	1829C20
	ROW-OW-CT-WW	formaat	controle	fase	wijziging
		A4		X	
					aantal
					1