


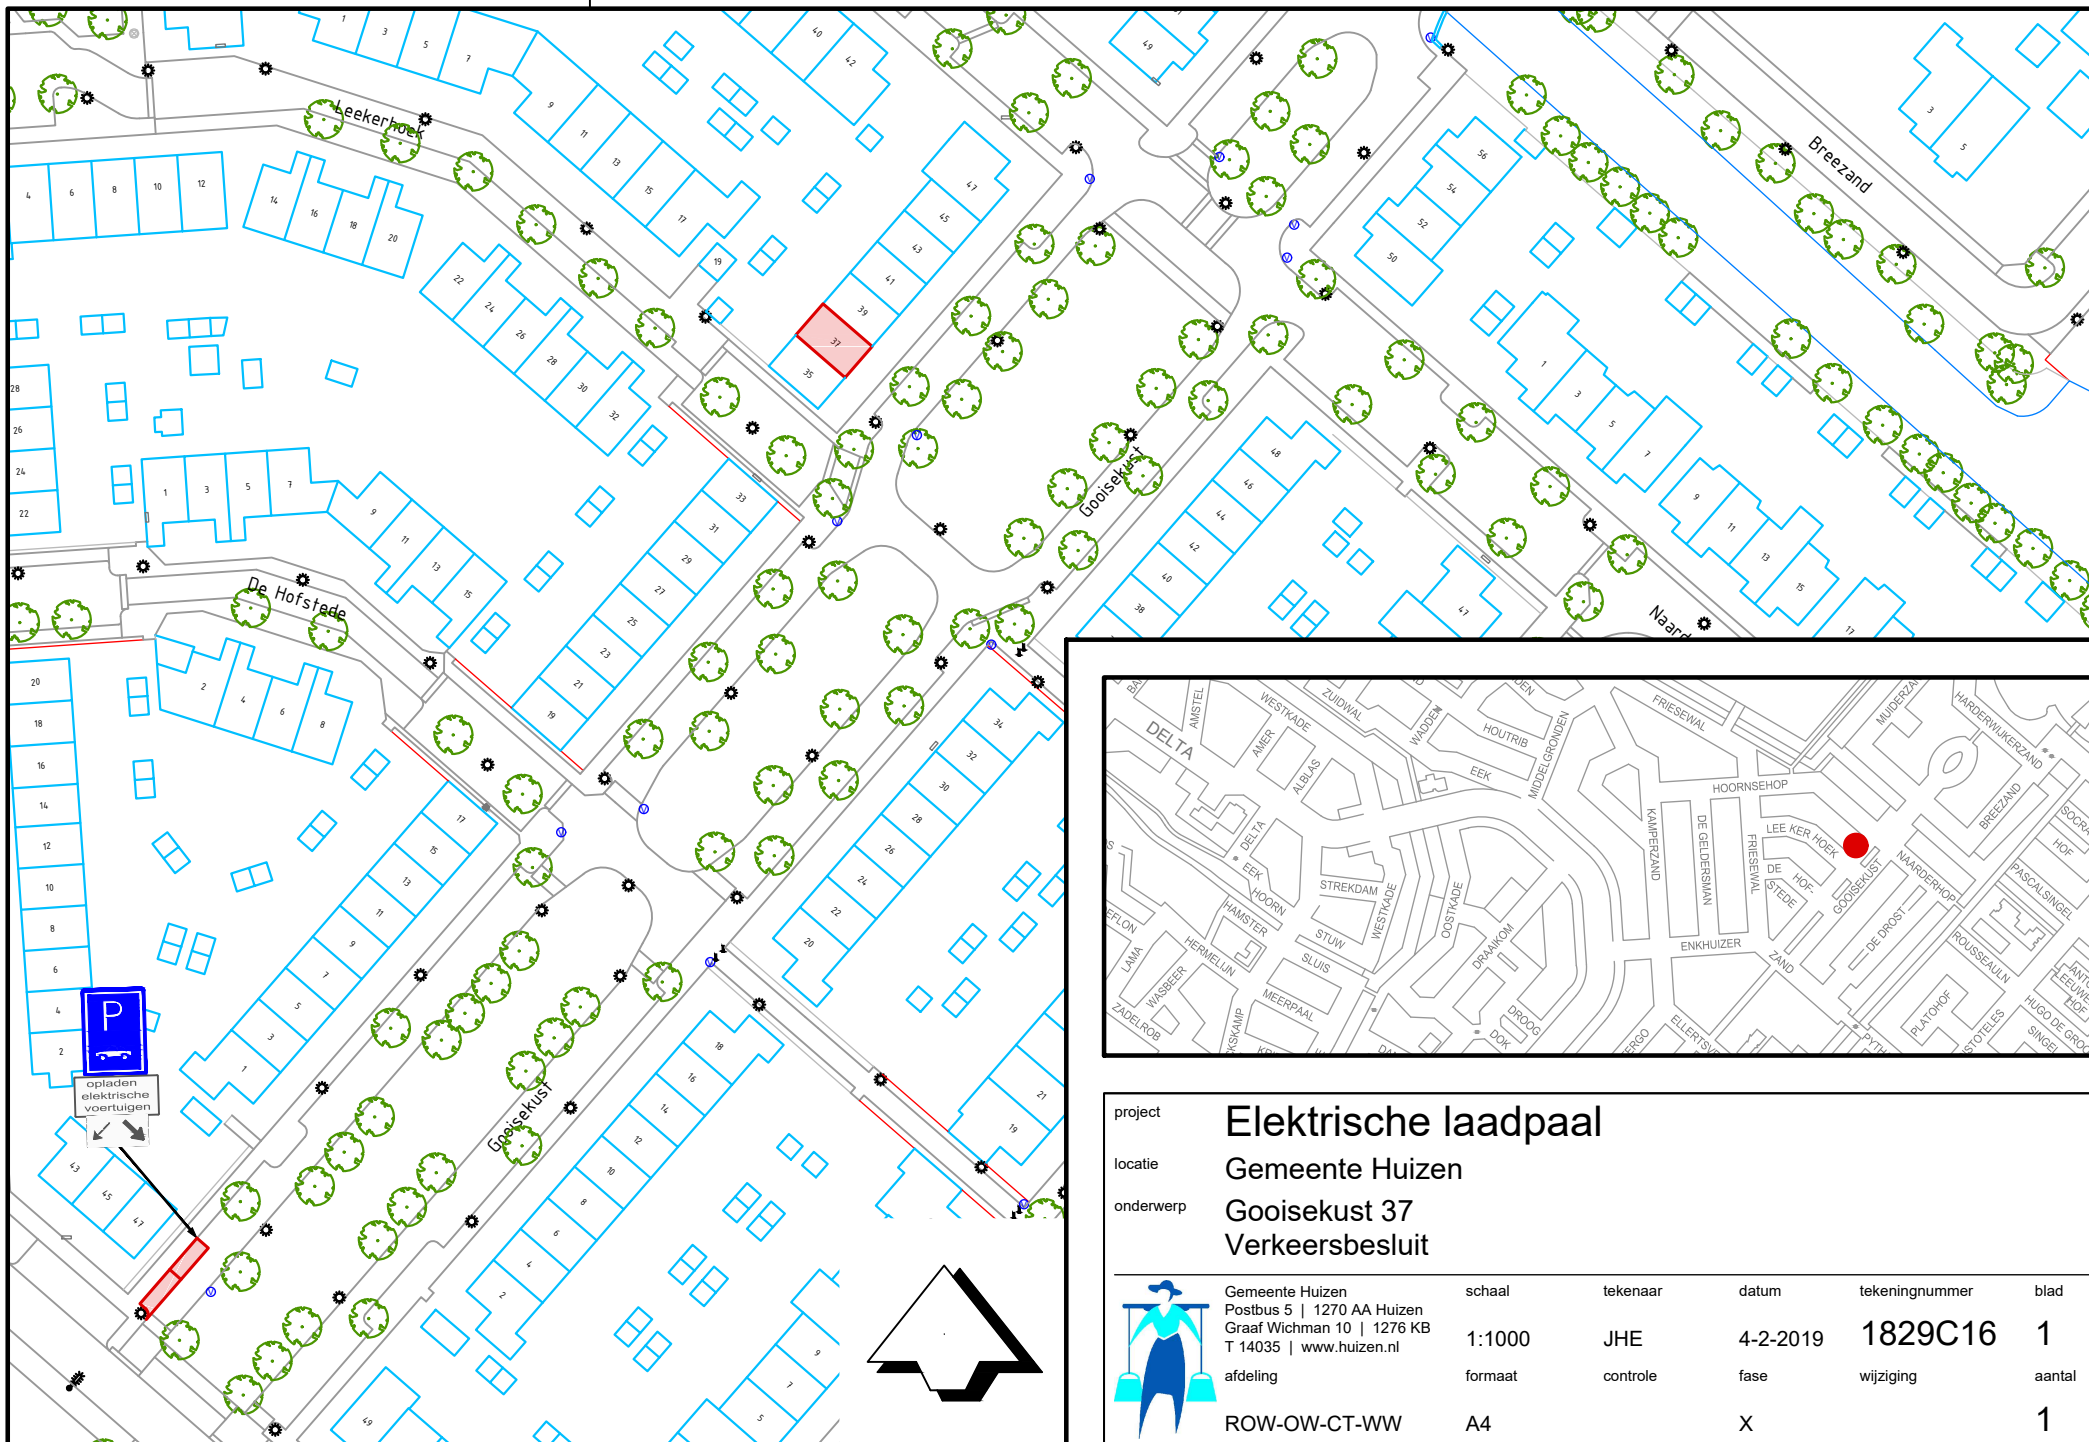

project	Elektrische laadpaal				
locatie	Gemeente Huizen				
onderwerp	Gooisekust 37 Verkeersbesluit				
 Gemeente Huizen Postbus 5 1270 AA Huizen Graaf Wichman 10 1276 KB T 14035 www.huizen.nl afdeling ROW-OW-CT-WW	schaal	tekenaar	datum	tekeningnummer	blad
	1:1000	JHE	4-2-2019	1829C16	1
	formaat	controle	fase	wijziging	aantal
	A4		X		1