



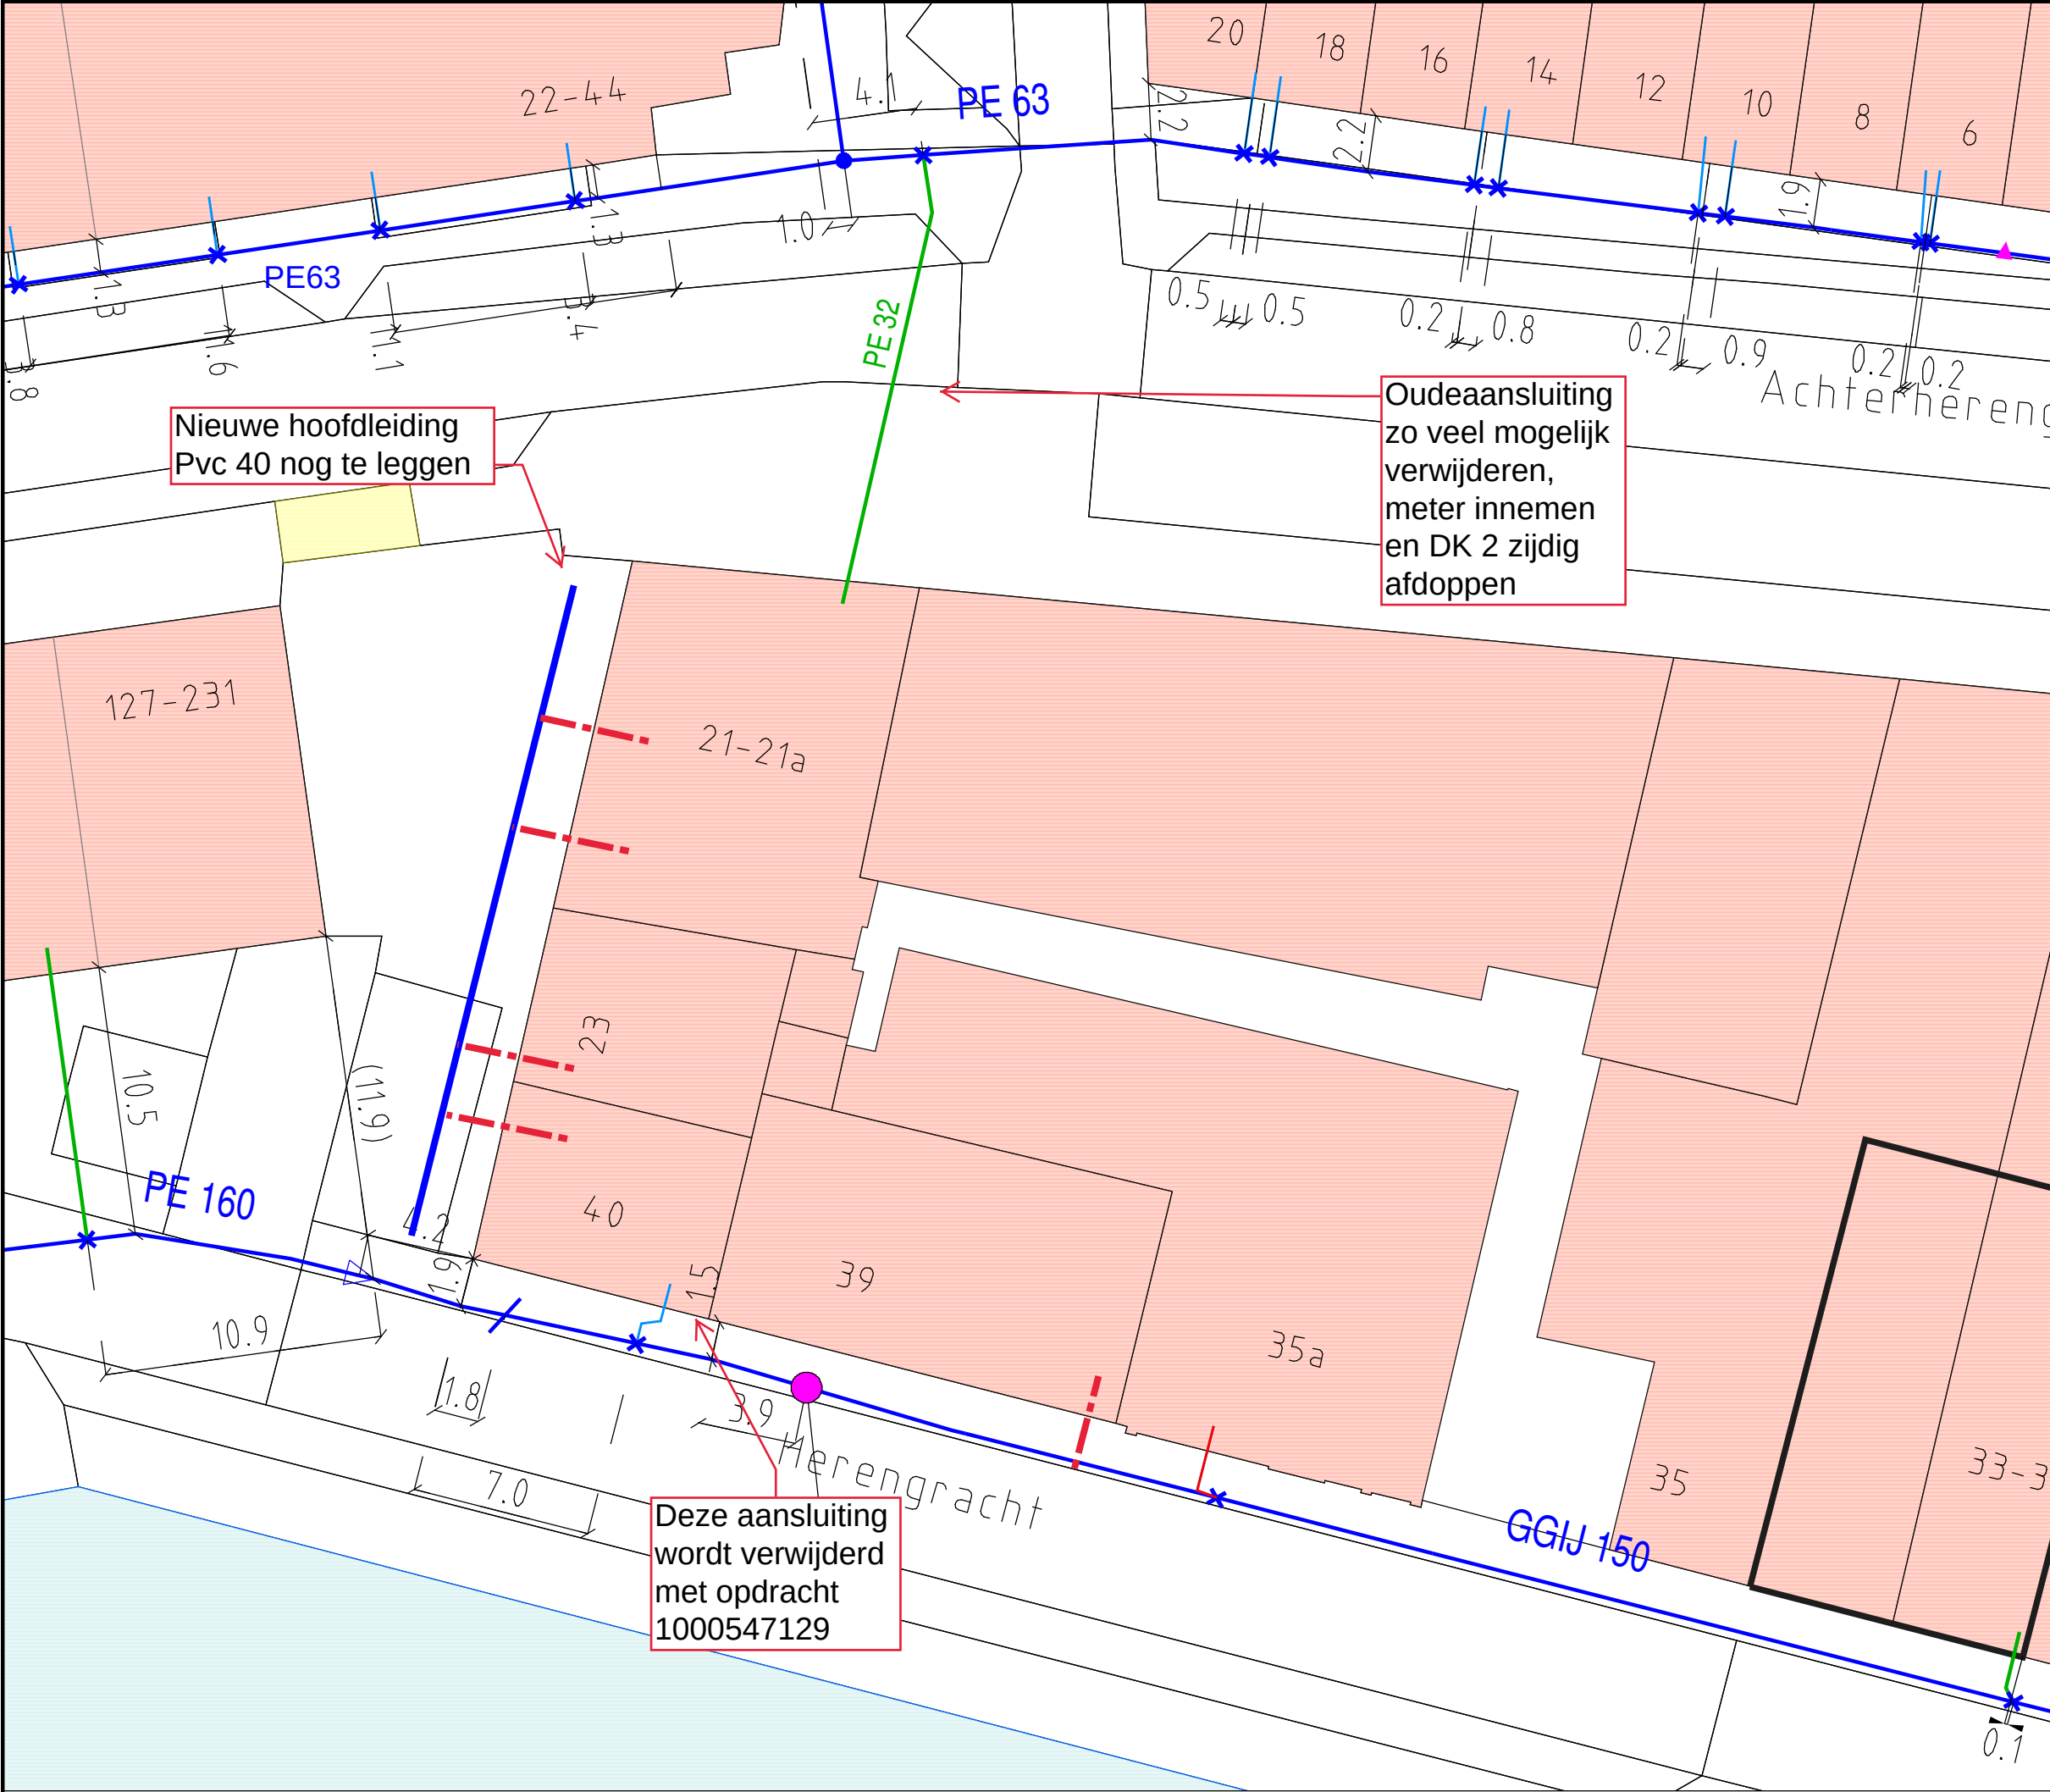

X 131221 m
Y 480215 m

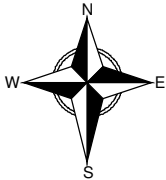

Legenda (Water)

- Water Leidingen [Water]**
- Leiding.B Aansluitnet - Aansluitleiding
 - Leiding.B Aansluitnet - Aansluitleiding
 - Leiding.B Aansluitnet - Meervoudige aansluitleiding
 - Leiding.B Distributienet - Distributieleiding
 - Leiding Tekst.B Label - Distributieleiding DN VW
 - Leiding Tekst.B Label - Meervoudige aansluit. AN GAW
- Water Leiding Inbouwdelen [Water]**
- Aftakking.B Distributiepunt links - no exact aanboorpunt
 - Aftakking.B Distributiepunt links - Aanboorpunt
 - Aftakking.B Distributiepunt links - T-Stuk
 - Brandkraan.B Distributiepunt - Nee
 - Brandkraan.B Label
 - Overgang.B Distributiepunt
 - Verloop.B Distributiepunt

Adres:
Weesp,
Herengracht 39 en 40 1382AH
Achterherengracht 21, 21a, 23 1382XT
Aanvraag:
1000-547026/547065/547115/547129/547144
Betreft: 5 x nieuwe aansluiting en 1 x verwijderen bestaande aansluiting
Contactpersoon Bouw : Cees van Vliet 06-512 22 131
Contactpersoon Pwn : N. van Buul 06-20092030

DE WERKELIJKE LIGGING VAN DE LEIDING DIEN
DOOR HET GRAVEN VAN PROEFSLEUVEN TE
WORDEN VASTGESTELD.
(ZIE BIJLAGE II VAN DE CROW - RICHTLIJN
ZORGVULDIG GRAAFPROCES)

SCHAAL : 1:250	A3	
DATUM : 29/06/2018	HOOFDKANTOOR RIJKSWEG 501 1991AS VELSERBROEK	
GEBRUIKER : Buuln1		