


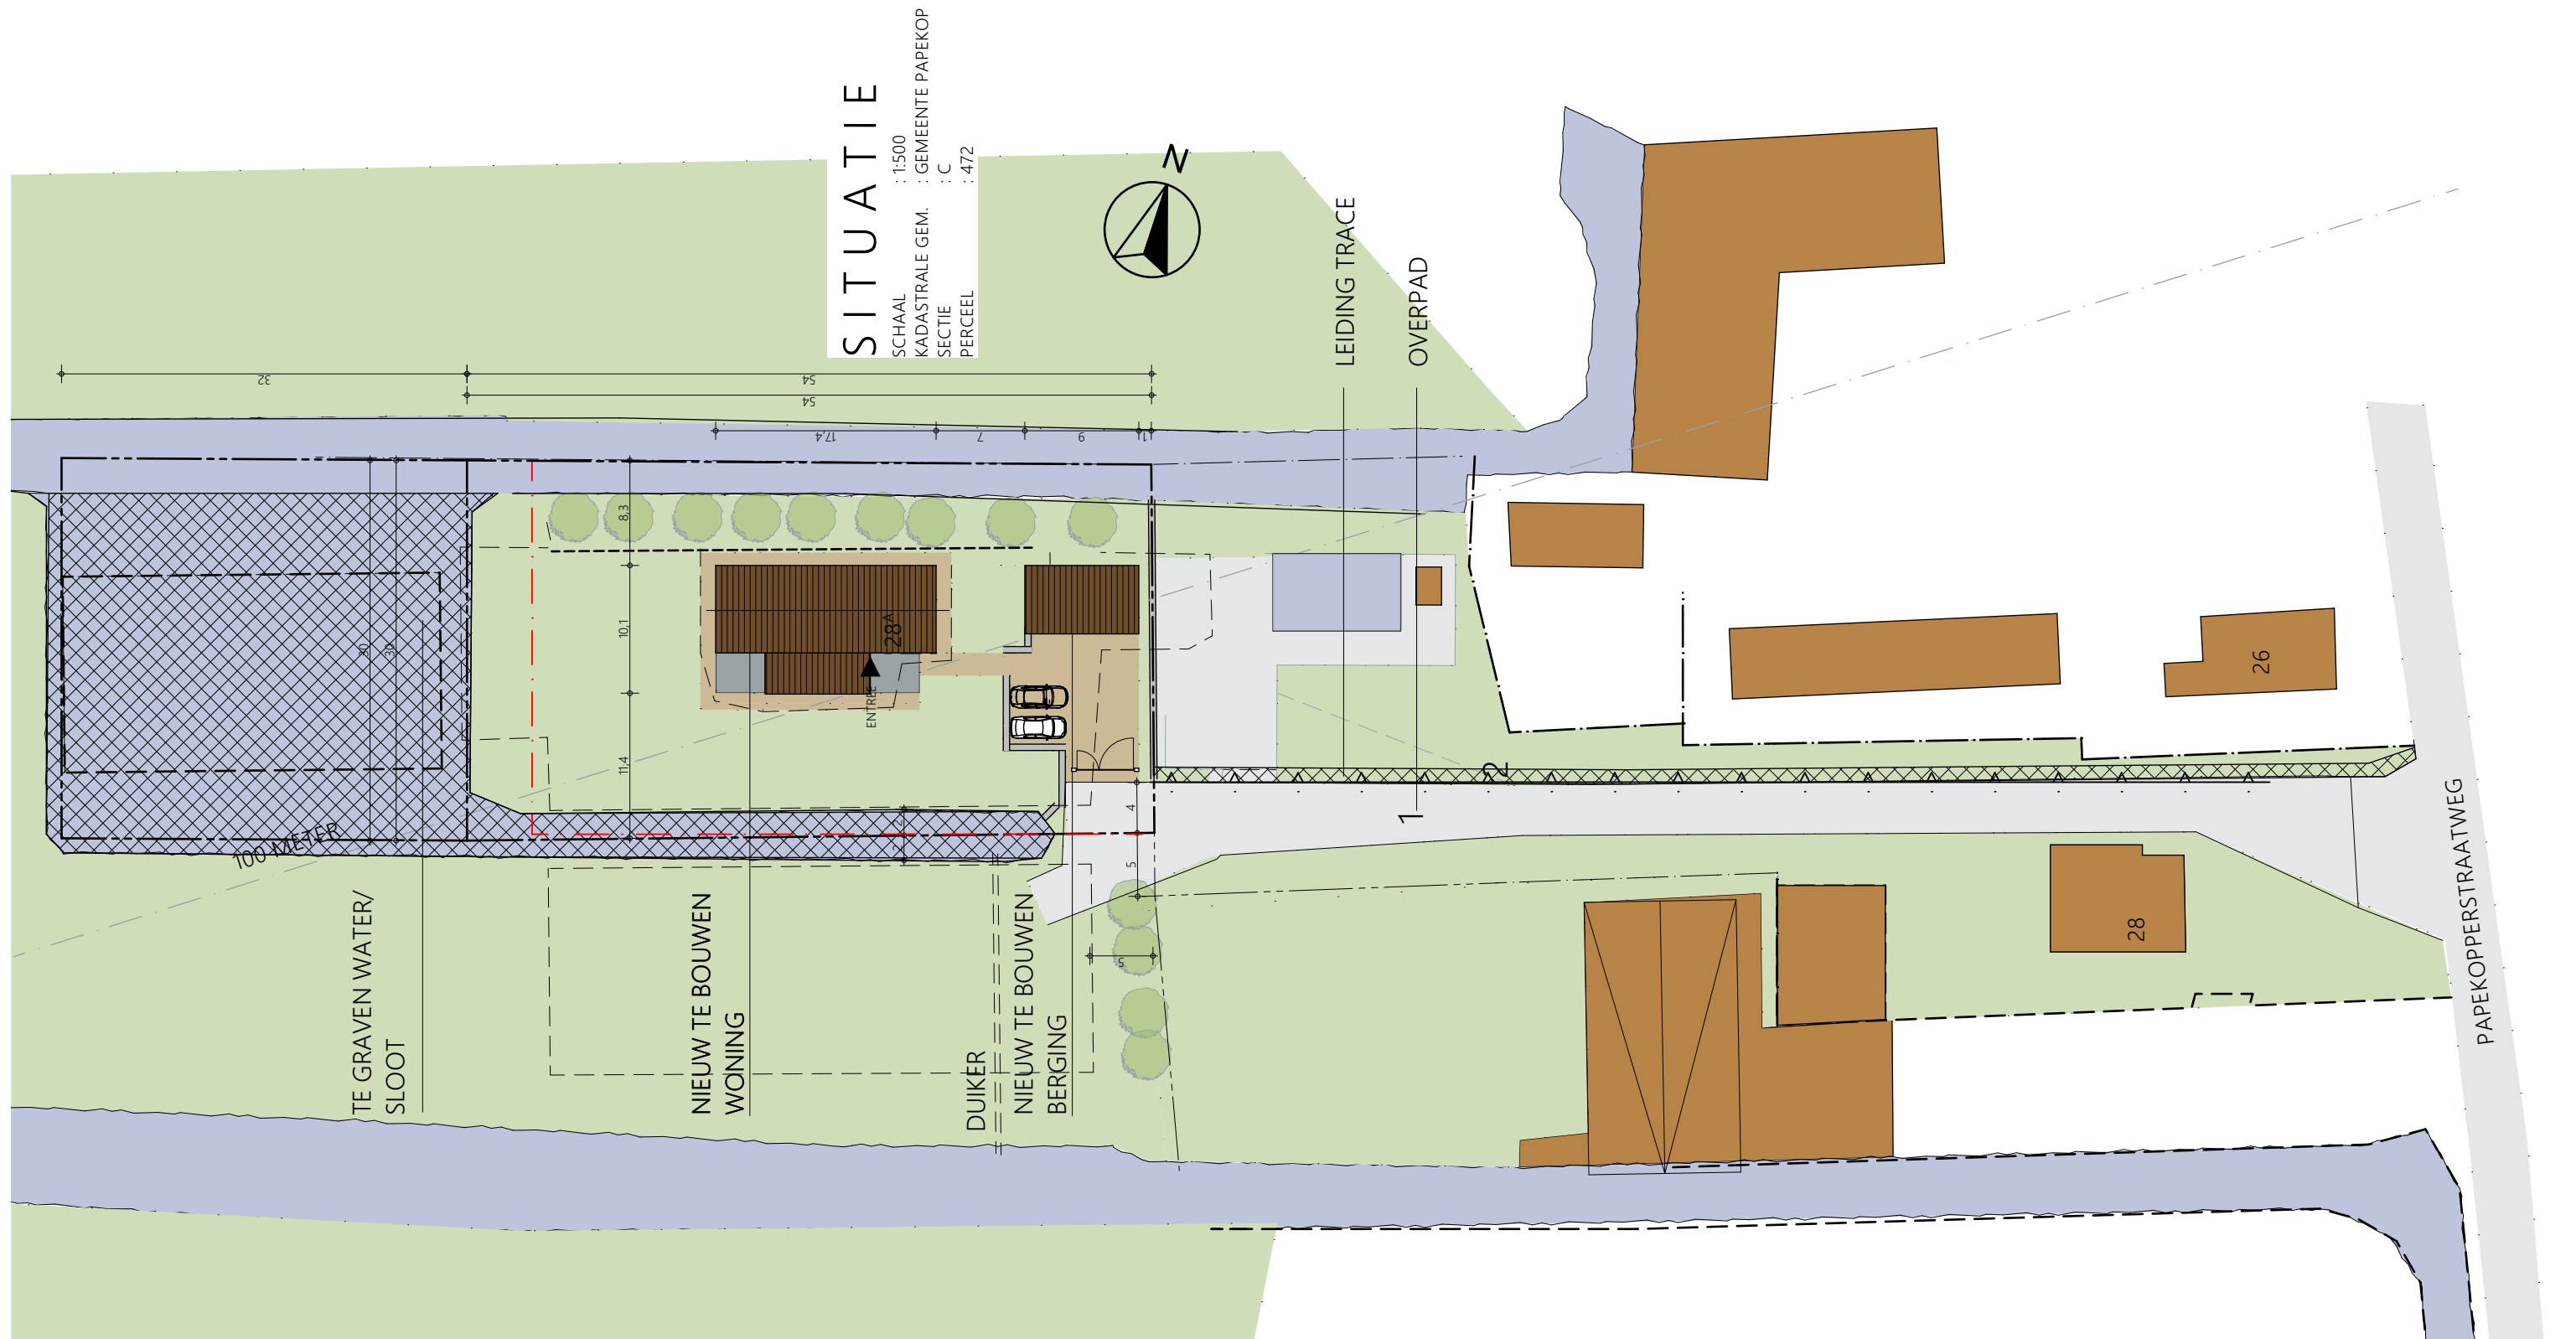

SITUATIE
SCHAAL : 1:500
KADASTRALE GEM. : GEMEENTE PAPEKOP
SECTIE : C
PERCEEL : 472



Donkere Gaard 1-4
3421 AS Oudewater
T 0348 - 56 16 07
F 08 - 42 104 763
info@arcoarchitecten.nl
www.arcoarchitecten.nl

PROJECT : NIEUWBOUW WONING
Papekopperstraatweg 28a
Papekop
i.o.v. Fam. J.W.A. Kwakernaak
TEKENING : Schetsontwerp
situatie A3
ONTWERP : JK
SCHAAL : 1:500
FORMAAT : A3

DATUM : 14-05-2018 JK
GEWIJZIGD : A) 26-03-2019 JK
B)
C)
D)
E)
F)

PROJECTNUMMER :

13074

TEKENINGNUMMER :

301