



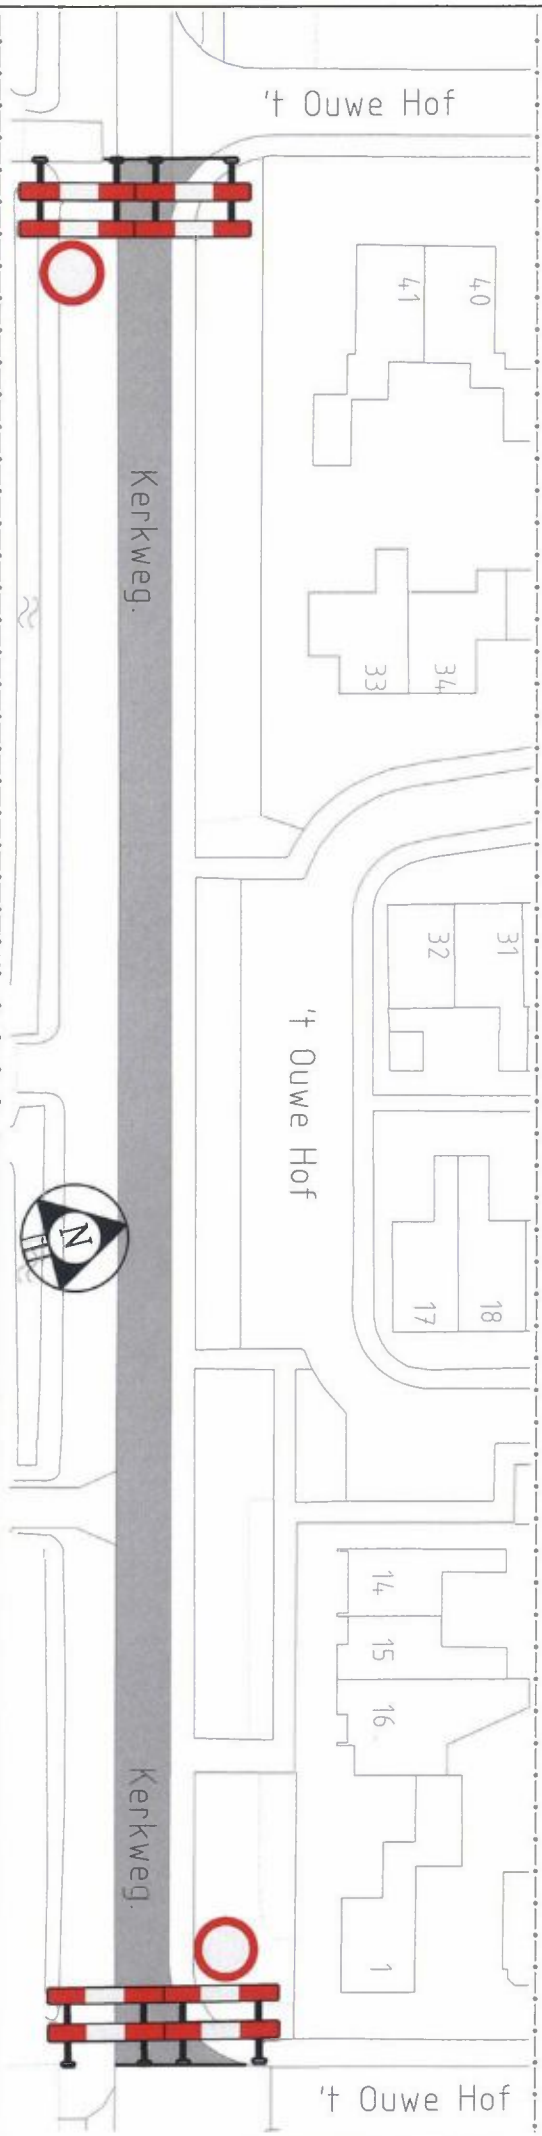

VERKEERSBESLUIT GEMEENTE KOGGENLAND

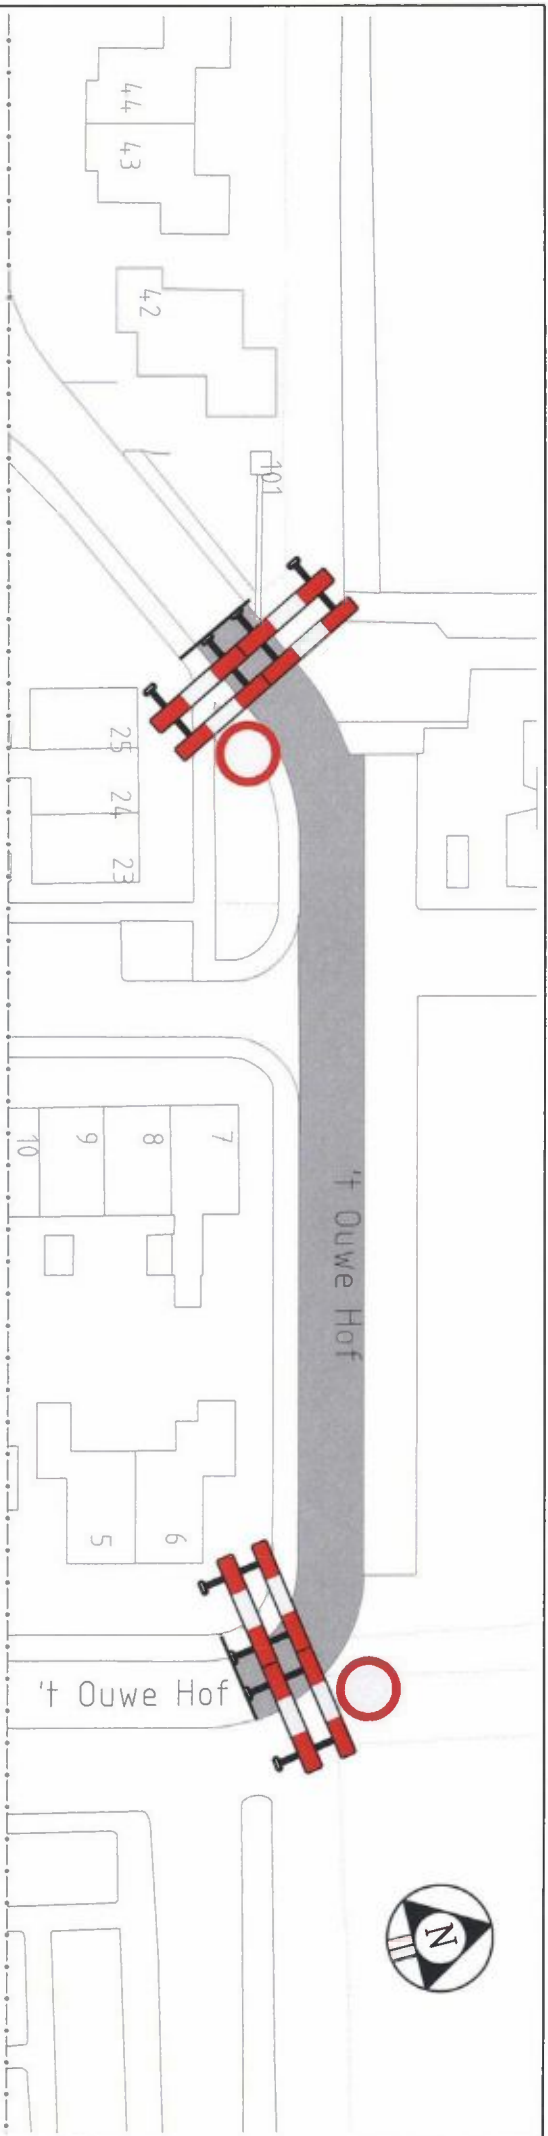

Gemeente Koggenland
Middenhof 2 1640 JG De Groom
Postbus 21 1633 ZG Avenhorn
Tel: 0223-540400 Fax: 0223-540444
www.koggenland.nl info@koggenland.nl

LOCATIE : Kerkweg en 't Ouwe Hof, Hensbroek

ONDERWERP : Tijdelijke afsluiting ivm Beddenrace/rommelmarkt

Behoort bij besluit van burgemeester en wethouders

03 MEI 2019

hoofd Wonen en ondernemen,
D. Donia

d.d.

DATUM : mei 2017

SCHAAL : 1 : 500

BESLUIT NR.:


GETEKEND : R.P.G.

FORMAAT : A3

D-500-275

STATUS :

REVISIE :

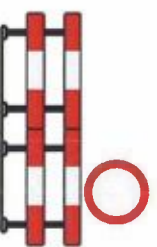

schrikhekken met bord C1