
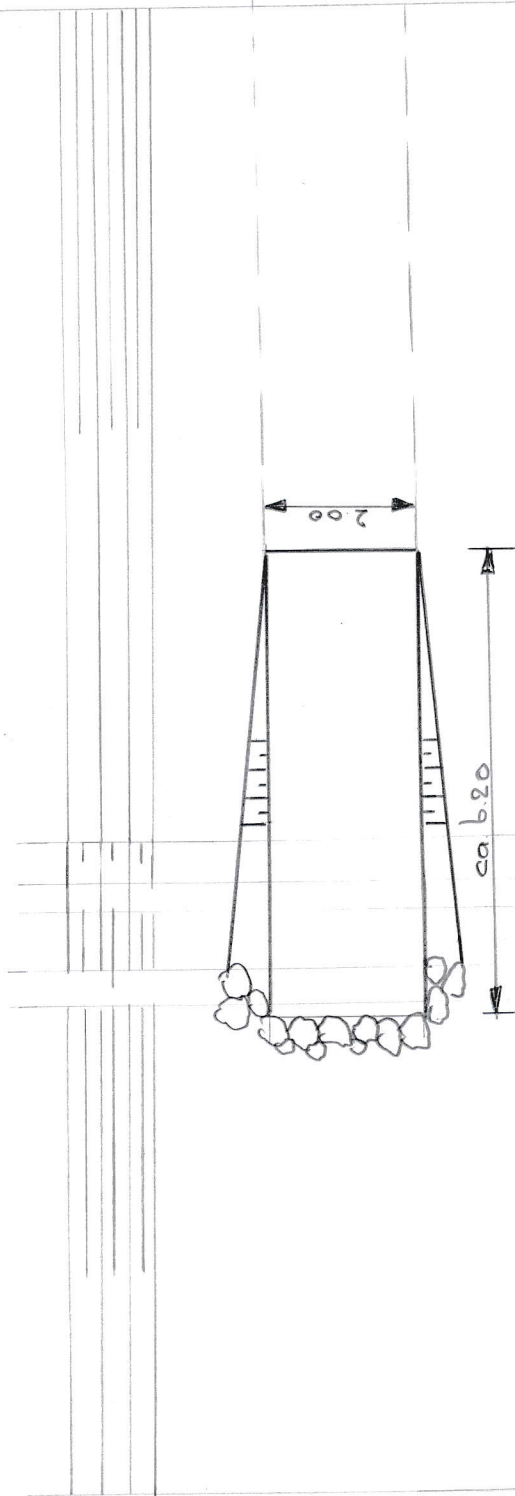


Bovenaanzicht en profiel vispier Dijkzichtflat
 schaal 1:100
 hoogtematen t.o.v. NAP

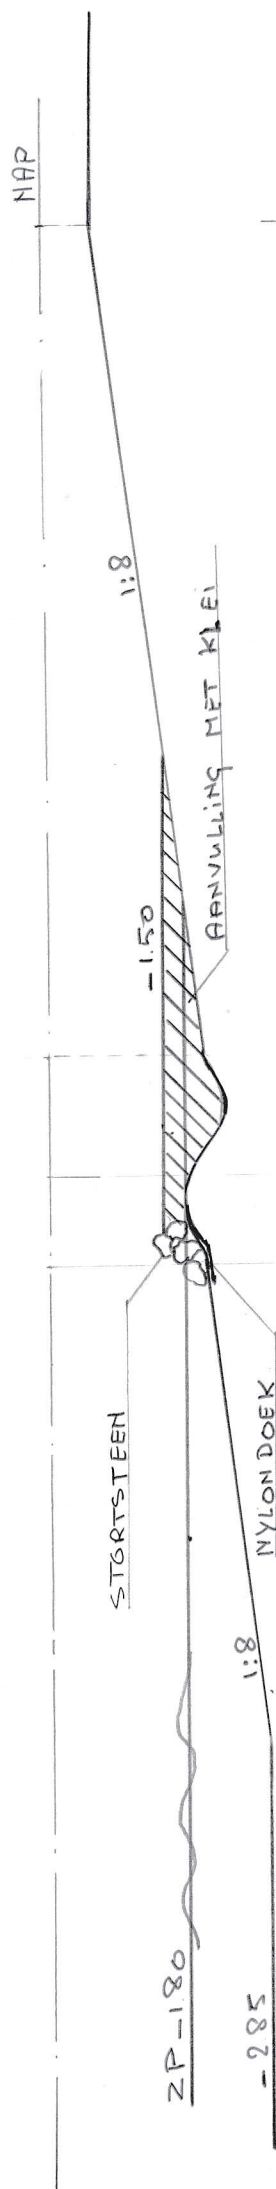

Dijkzichtflat zijde.