




Achtersloot 162 IJsselstein

Brug vervangen door dam met duiker.
Oppervlakte dam niet meer dan 25 vierkante meter.
Duikerlengte 6,2 meter en diameter duiker 1,4 meter.

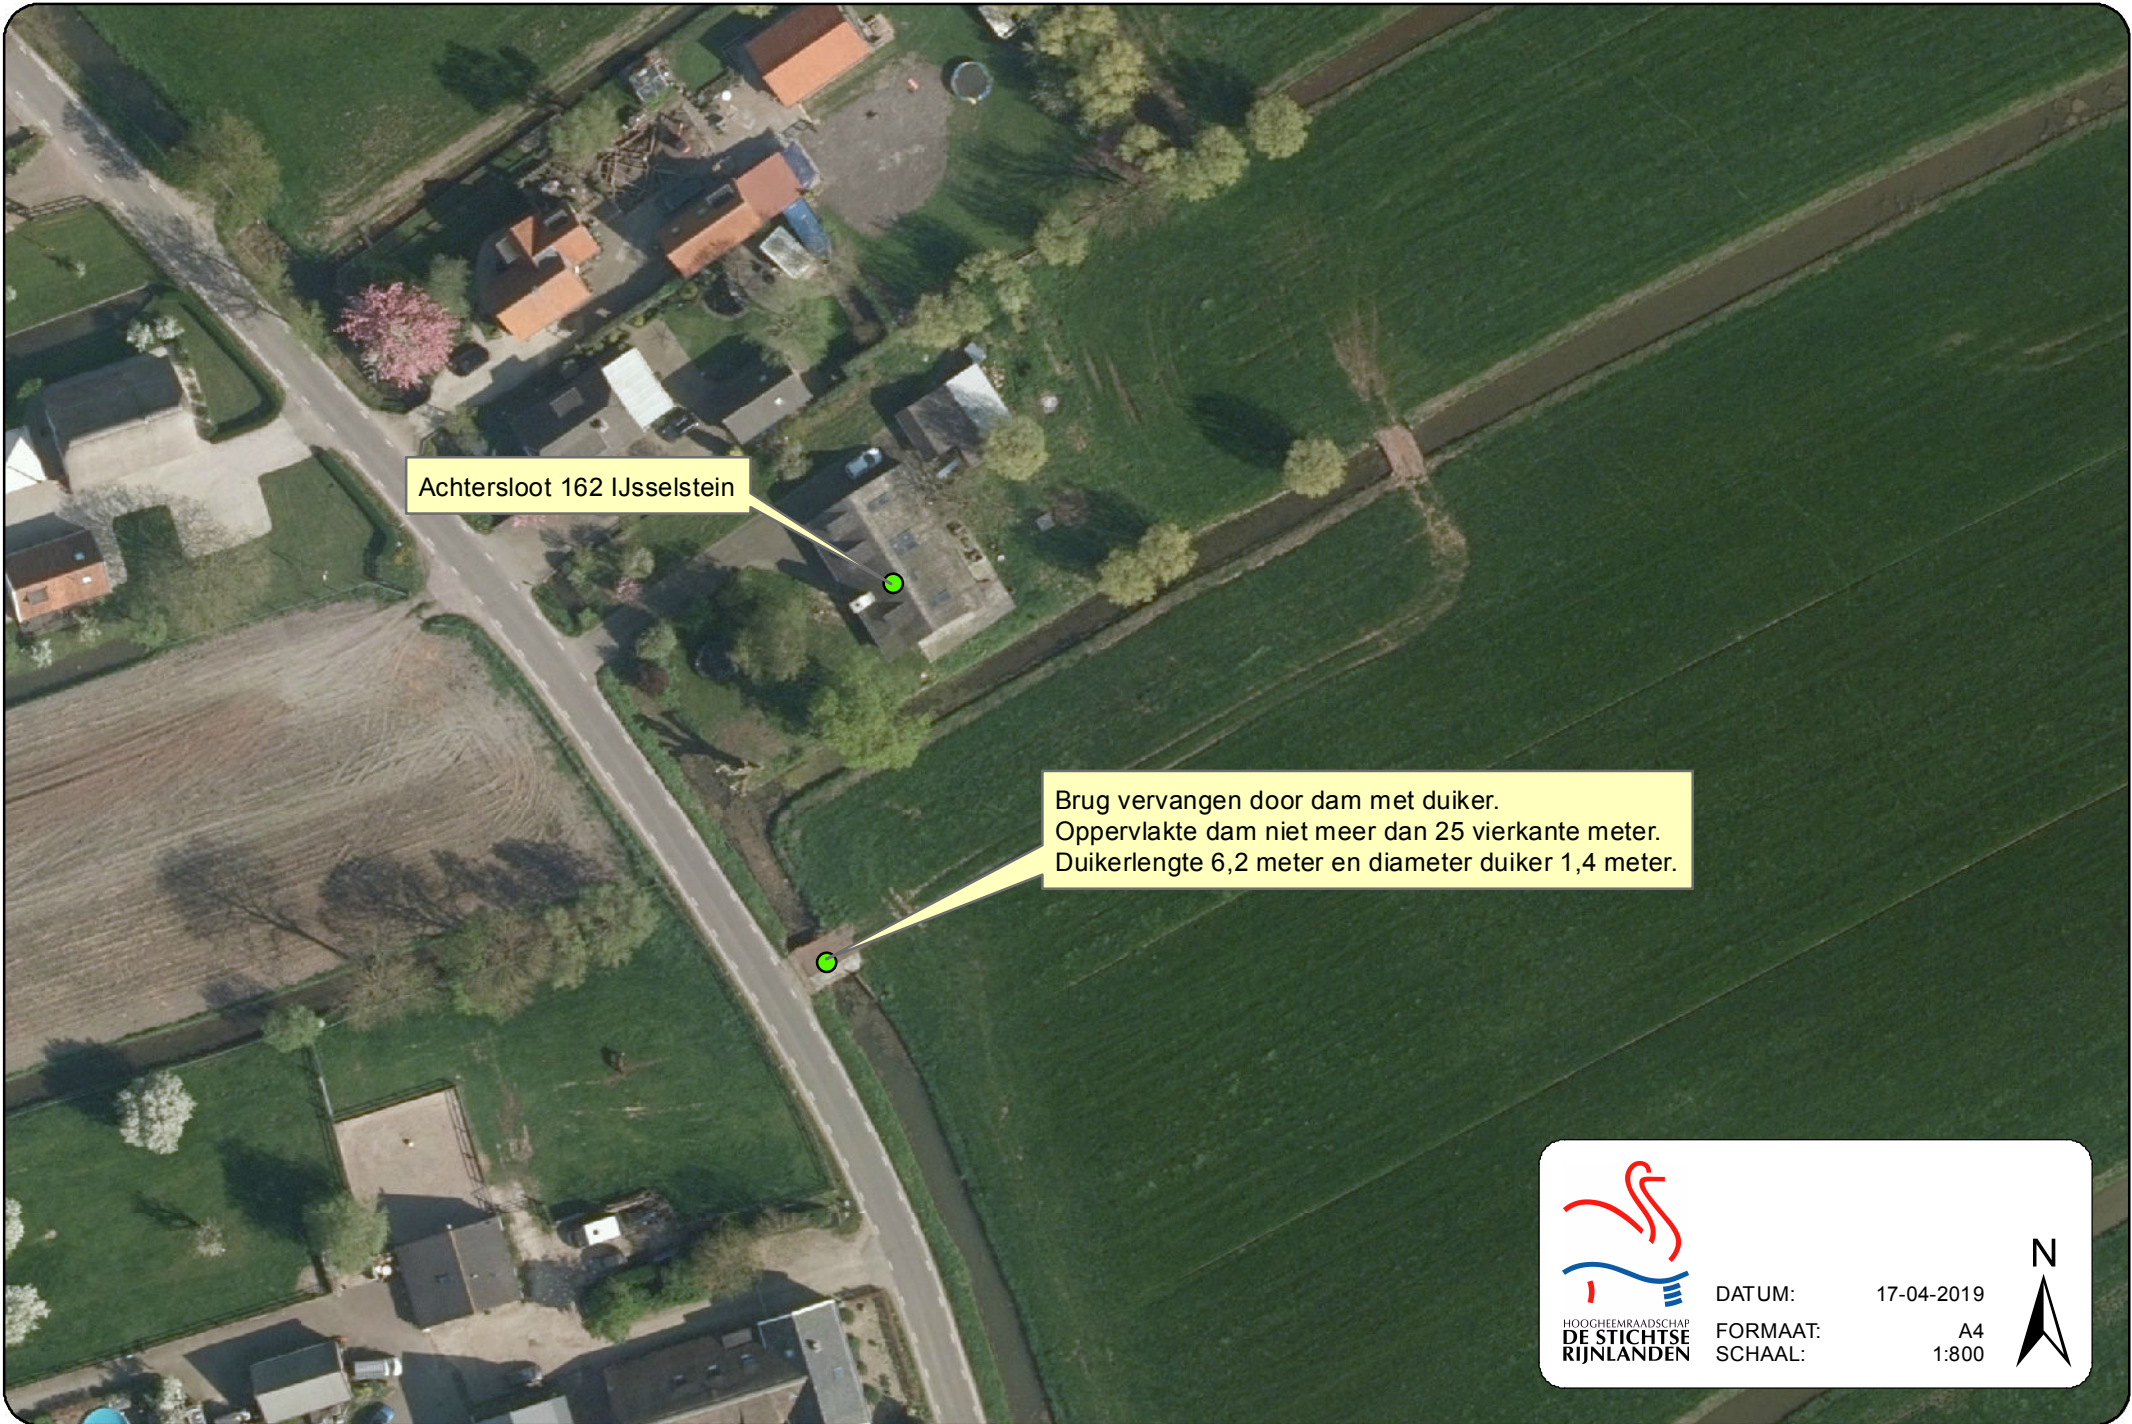

DATUM: 17-04-2019
FORMAAT: A4
SCHAAL: 1:800

