
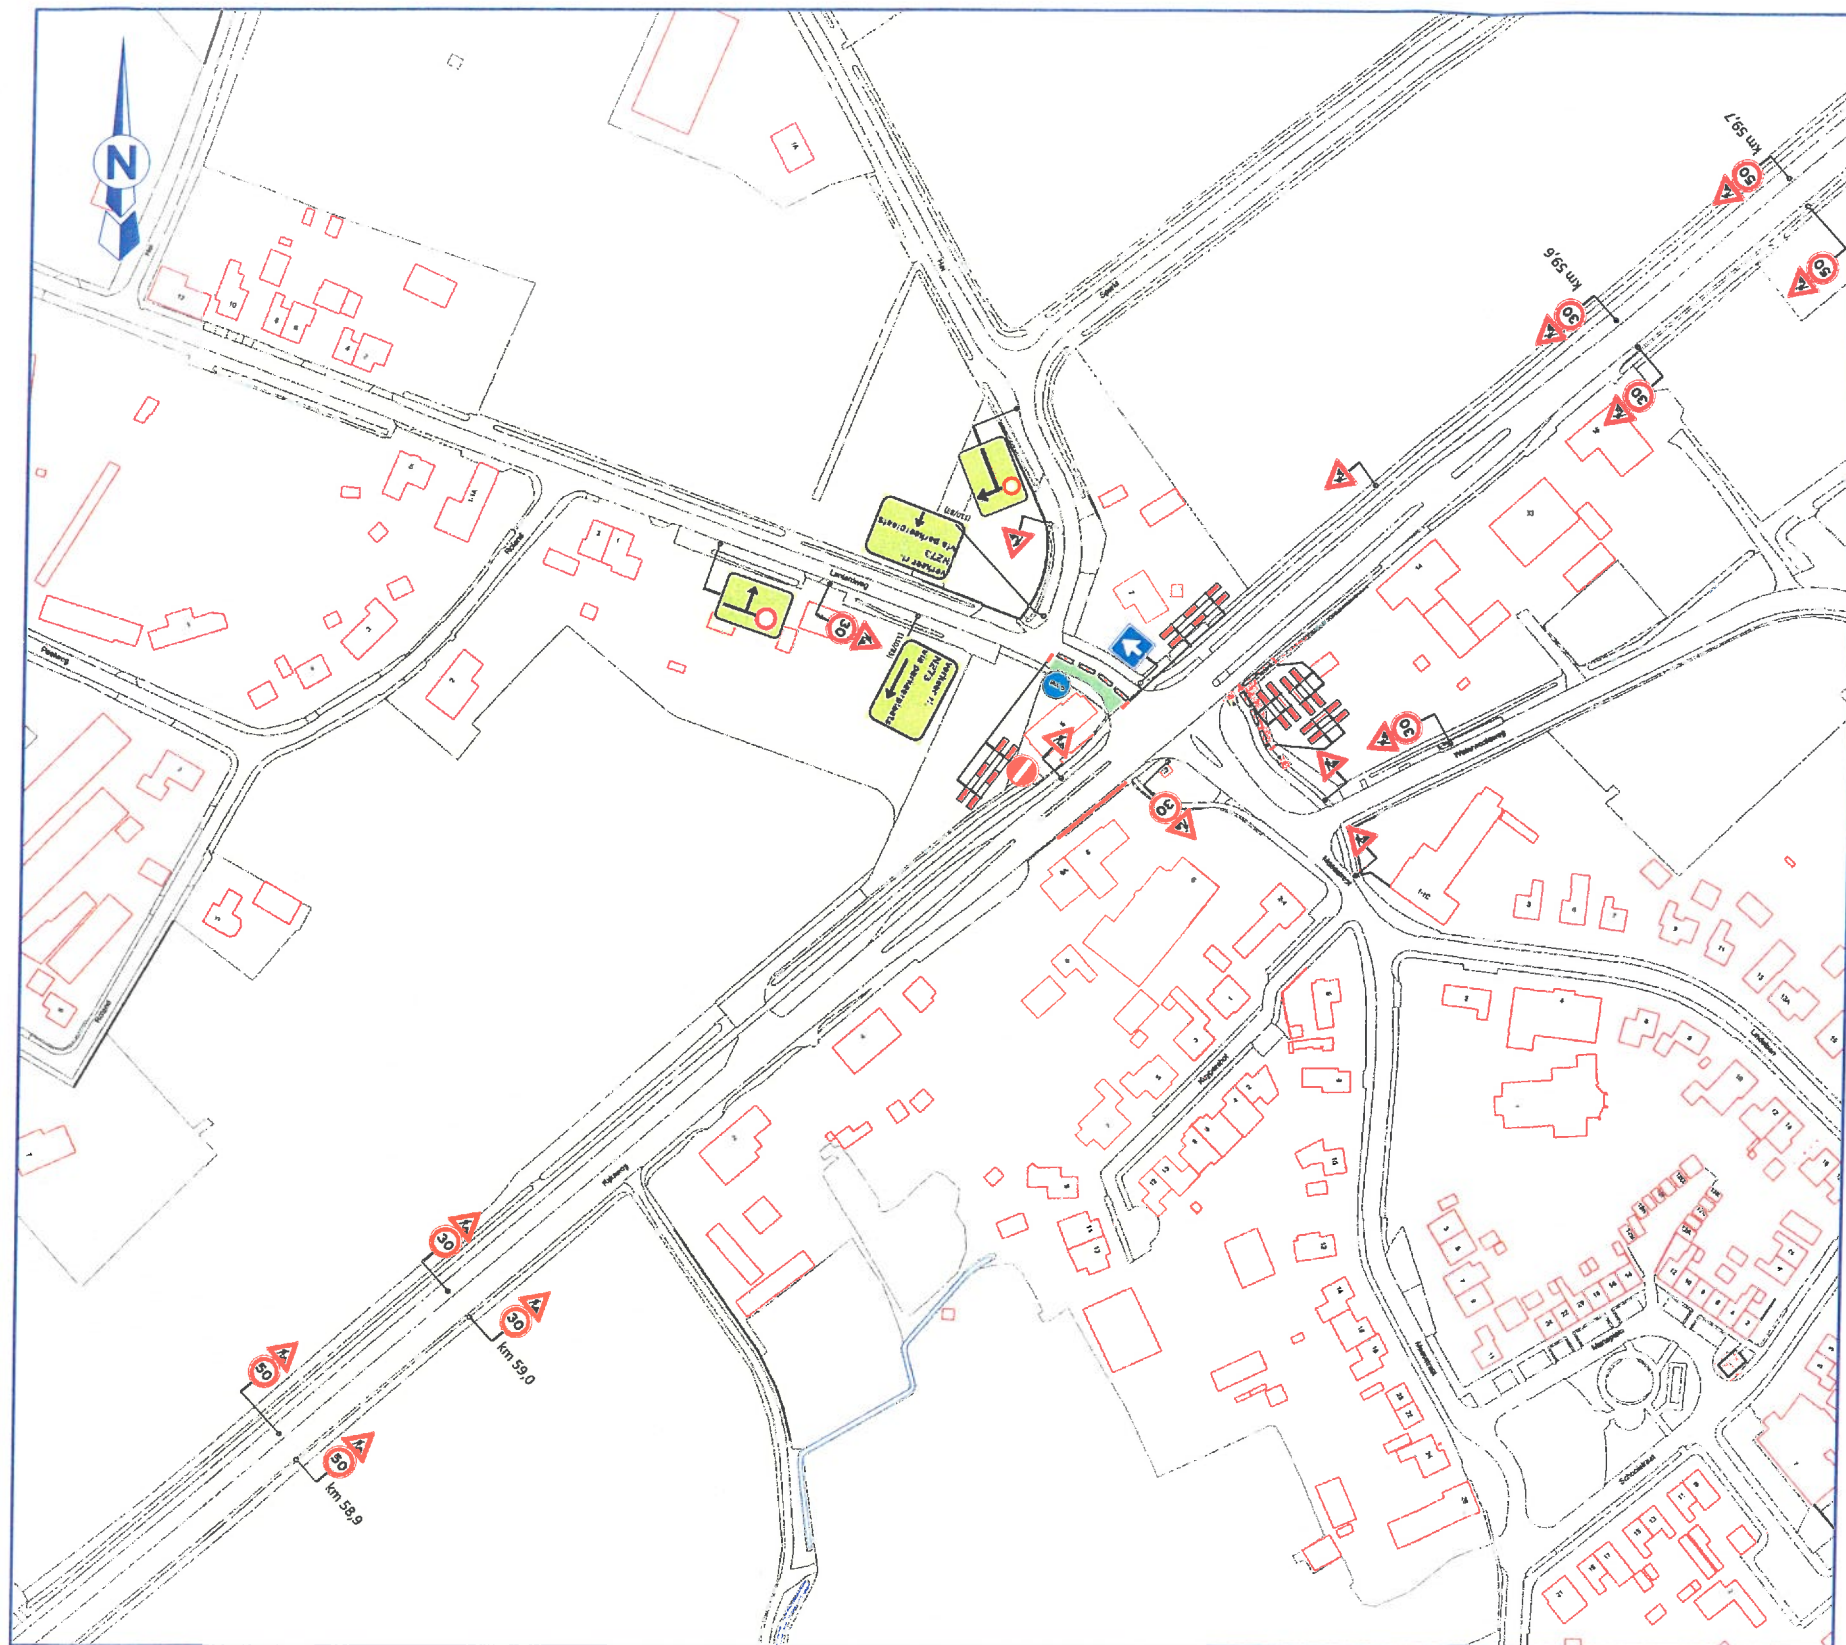


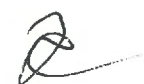

Maastricht, d d. 01-04-19

Akkoord / niet Akkoord
M.B.T. PROV. WEGEN
Afdeling: Provinciale Wegen

Bureau: PWB

Naam: 

Legenda:




	Werkvak		Routebord (90 x 60) Letterafmeting routebord (270)
	afsluiting (afgesloten overvak)		Geleidenbaken
	BB15-2 (schrikwet)		Verkeersregelaar
	Tekstbord Letterafmeting tekstbord		Plaatsen publicatiebord

opmerkingen:
- afplakken / afdraaien conflicterende (RVV) bebording
- plaatsen publicatieborden:

 (1 stuks)

Plaatsen minimaal twee weken voor aanvang werkzaamheden

van HOOFT verkeerstechniek		Opdrachtgever: dynniq	
Aanpassing Kruising N273 te Kessel-Eik		getekend: R.Silvrants	25-03-2019
Tijdelijke verkeersmaatregelen omleiding & afzetting door de week. N273 te Kessel-Eik		controle: R.Maessen	25-03-2019
		akkoord:	
		status: concept	
		schaal: n.v.t.	formaat: A1
		tek.nr.: VH18-682DIN-20-2	
		© 2019 van Hooft verkeerstechniek	

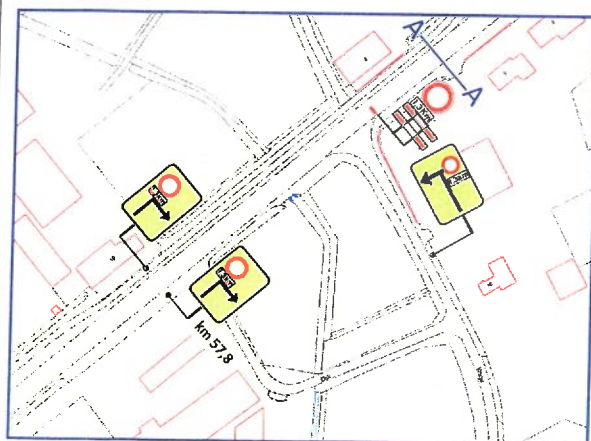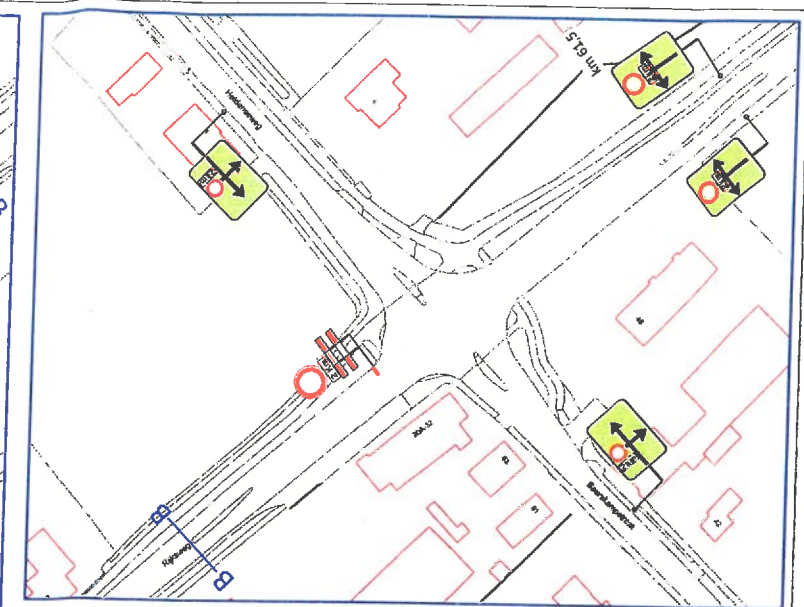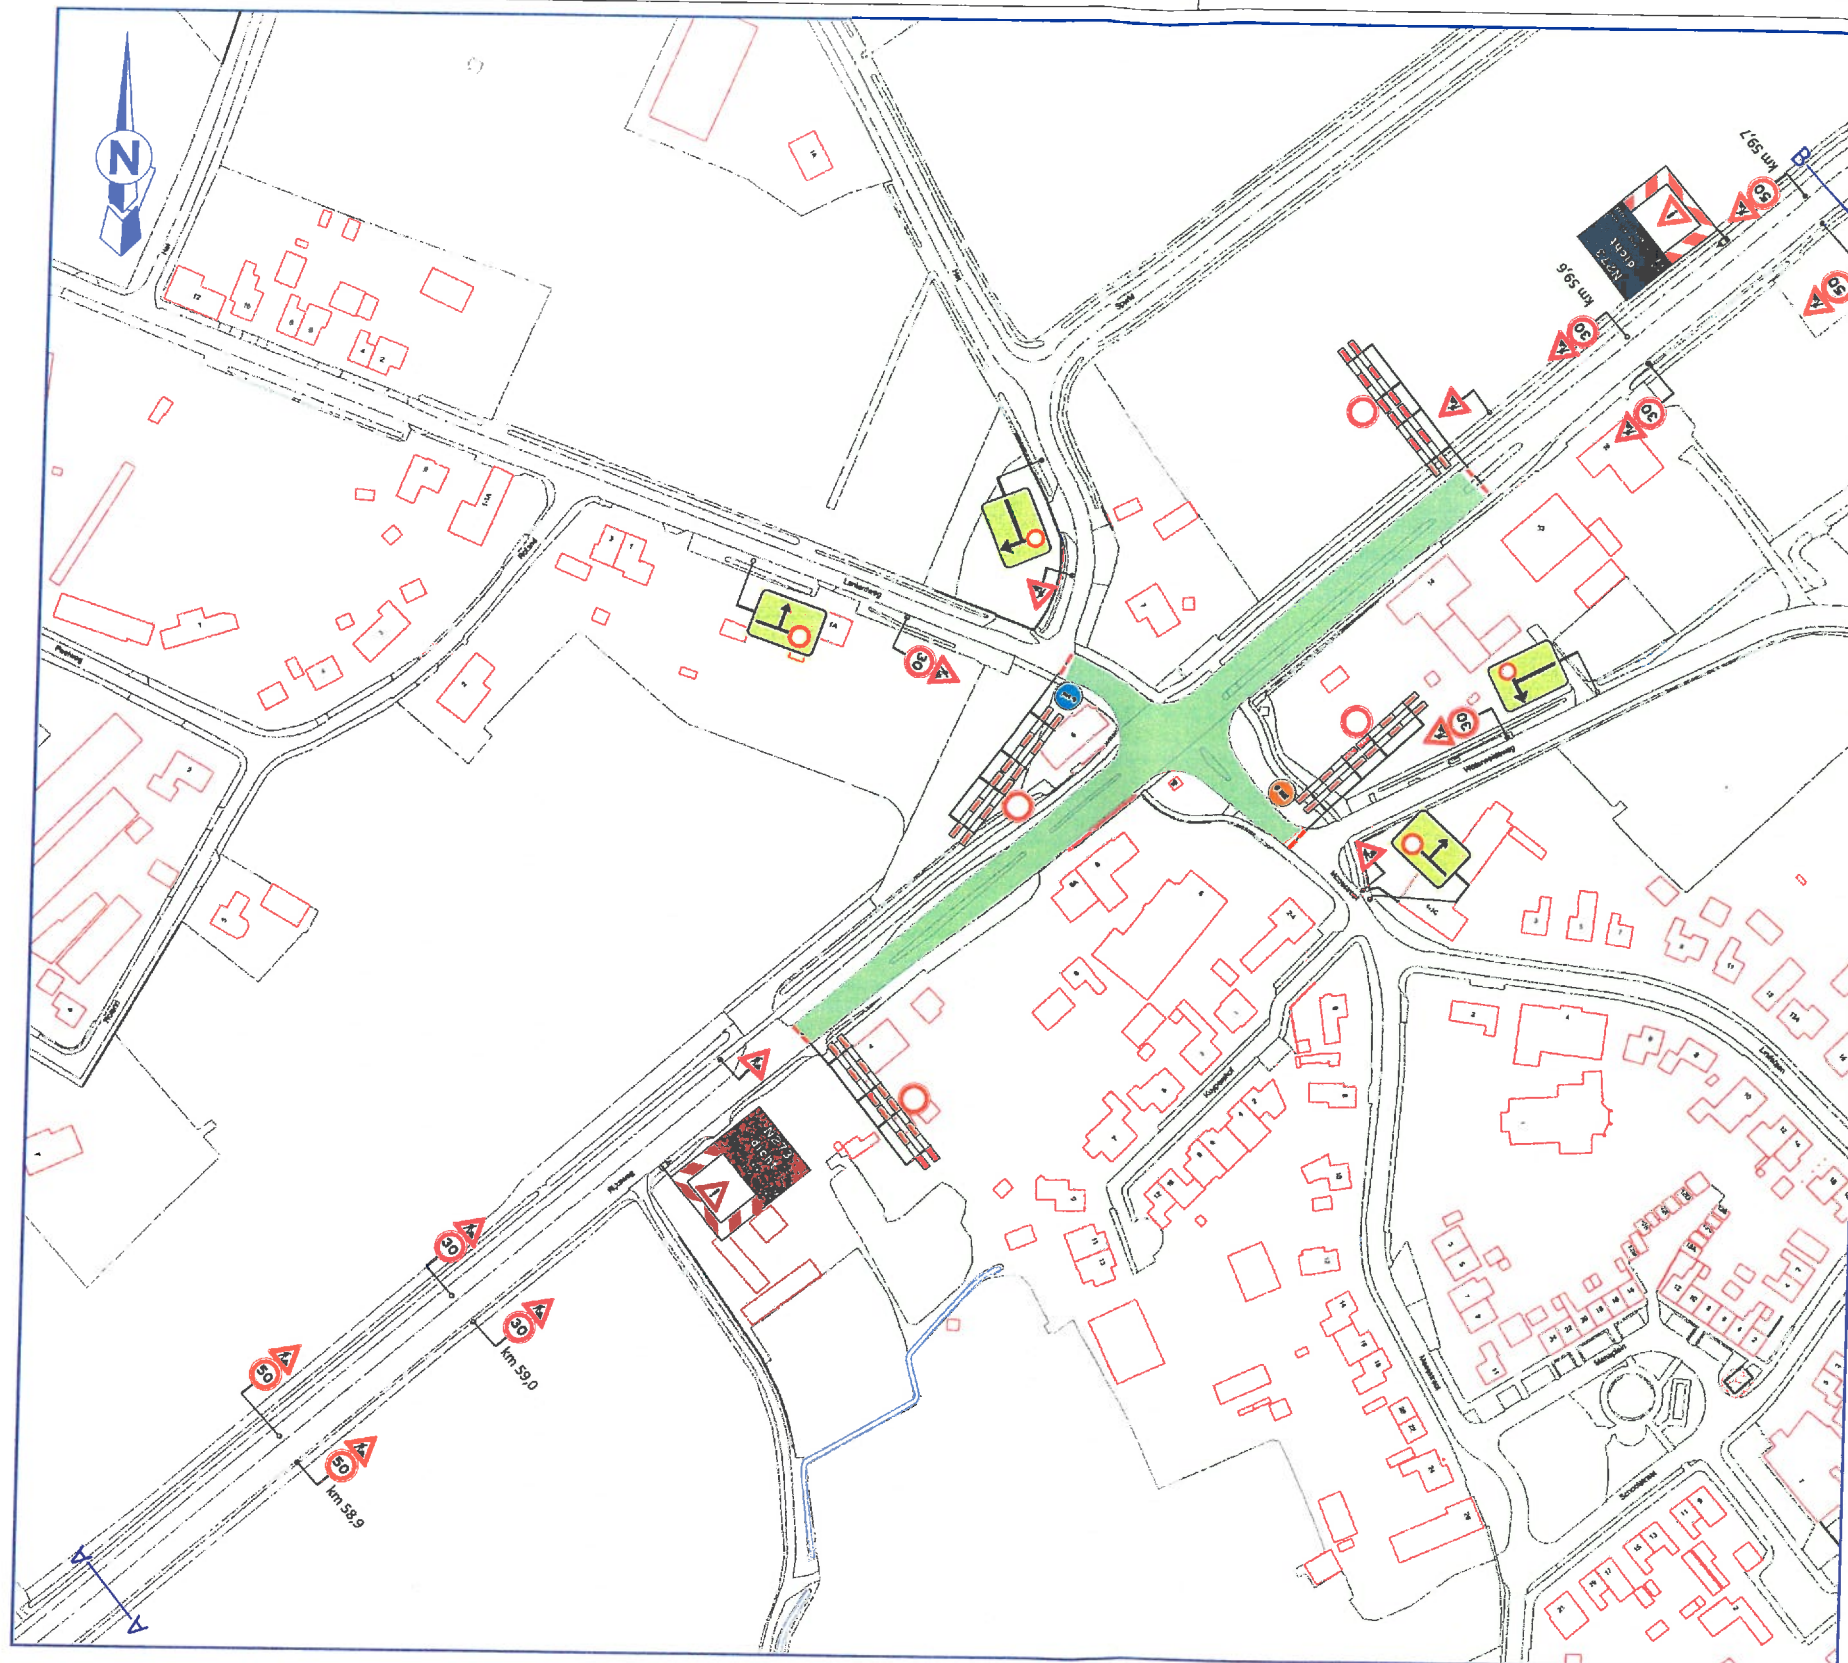

Maastricht, d d. 01-04-19

Akkoord / niet Akkoord
M.B.T. PROV. W-921
Afdeling: Provinciale Wegen

Bureau: PWB

Naam:

Legenda:

	Werkvak		Tekstwagen
	BB15-2 (scherm)		Plaatsen publicatiebord
	Tekstbord		Plaatsen publicatiebord
	Lasteraamwerk tekstbord		

opmerkingen:
-afplakken / afdraaien conflicterende (RVV) bebording
- plaatsen publicatieborden:

weekend 1


	(2 stuks)		Maastricht dicht van: 10-05 21h tot: 13-05 05h (pauze)	(1 stuks)		Lanterdweg dicht van: 10-05 21h tot: 13-05 05h (pauze)	(1 stuks)
--	-----------	--	---	-----------	--	---	-----------

weekend 2

	(2 stuks)		Maastricht dicht van: 17-05 21h tot: 20-05 05h (pauze)	(1 stuks)		Lanterdweg dicht van: 17-05 21h tot: 20-05 05h (pauze)	(1 stuks)
--	-----------	--	---	-----------	--	---	-----------

Plaatsen minimaal één week voor aanvang werkzaamheden

van HOOFT verkeerstechniek		Opdrachtgever: dynnig energielos mobility	
Aanpassing Kruising N273 te Kessel-Eik		getekend: R.Silvrants 25-03-2019 controle: R.Maessen 25-03-2019	
Tijdelijke verkeersmaatregelen afzetting weekend afsluiting N273 te Kessel-Eik		akkoord: status: concept schaal: n.v.t. formaat: A1 tek.nr.: VH18-682DIN-11-2 © van Hooft verkeerstechniek	

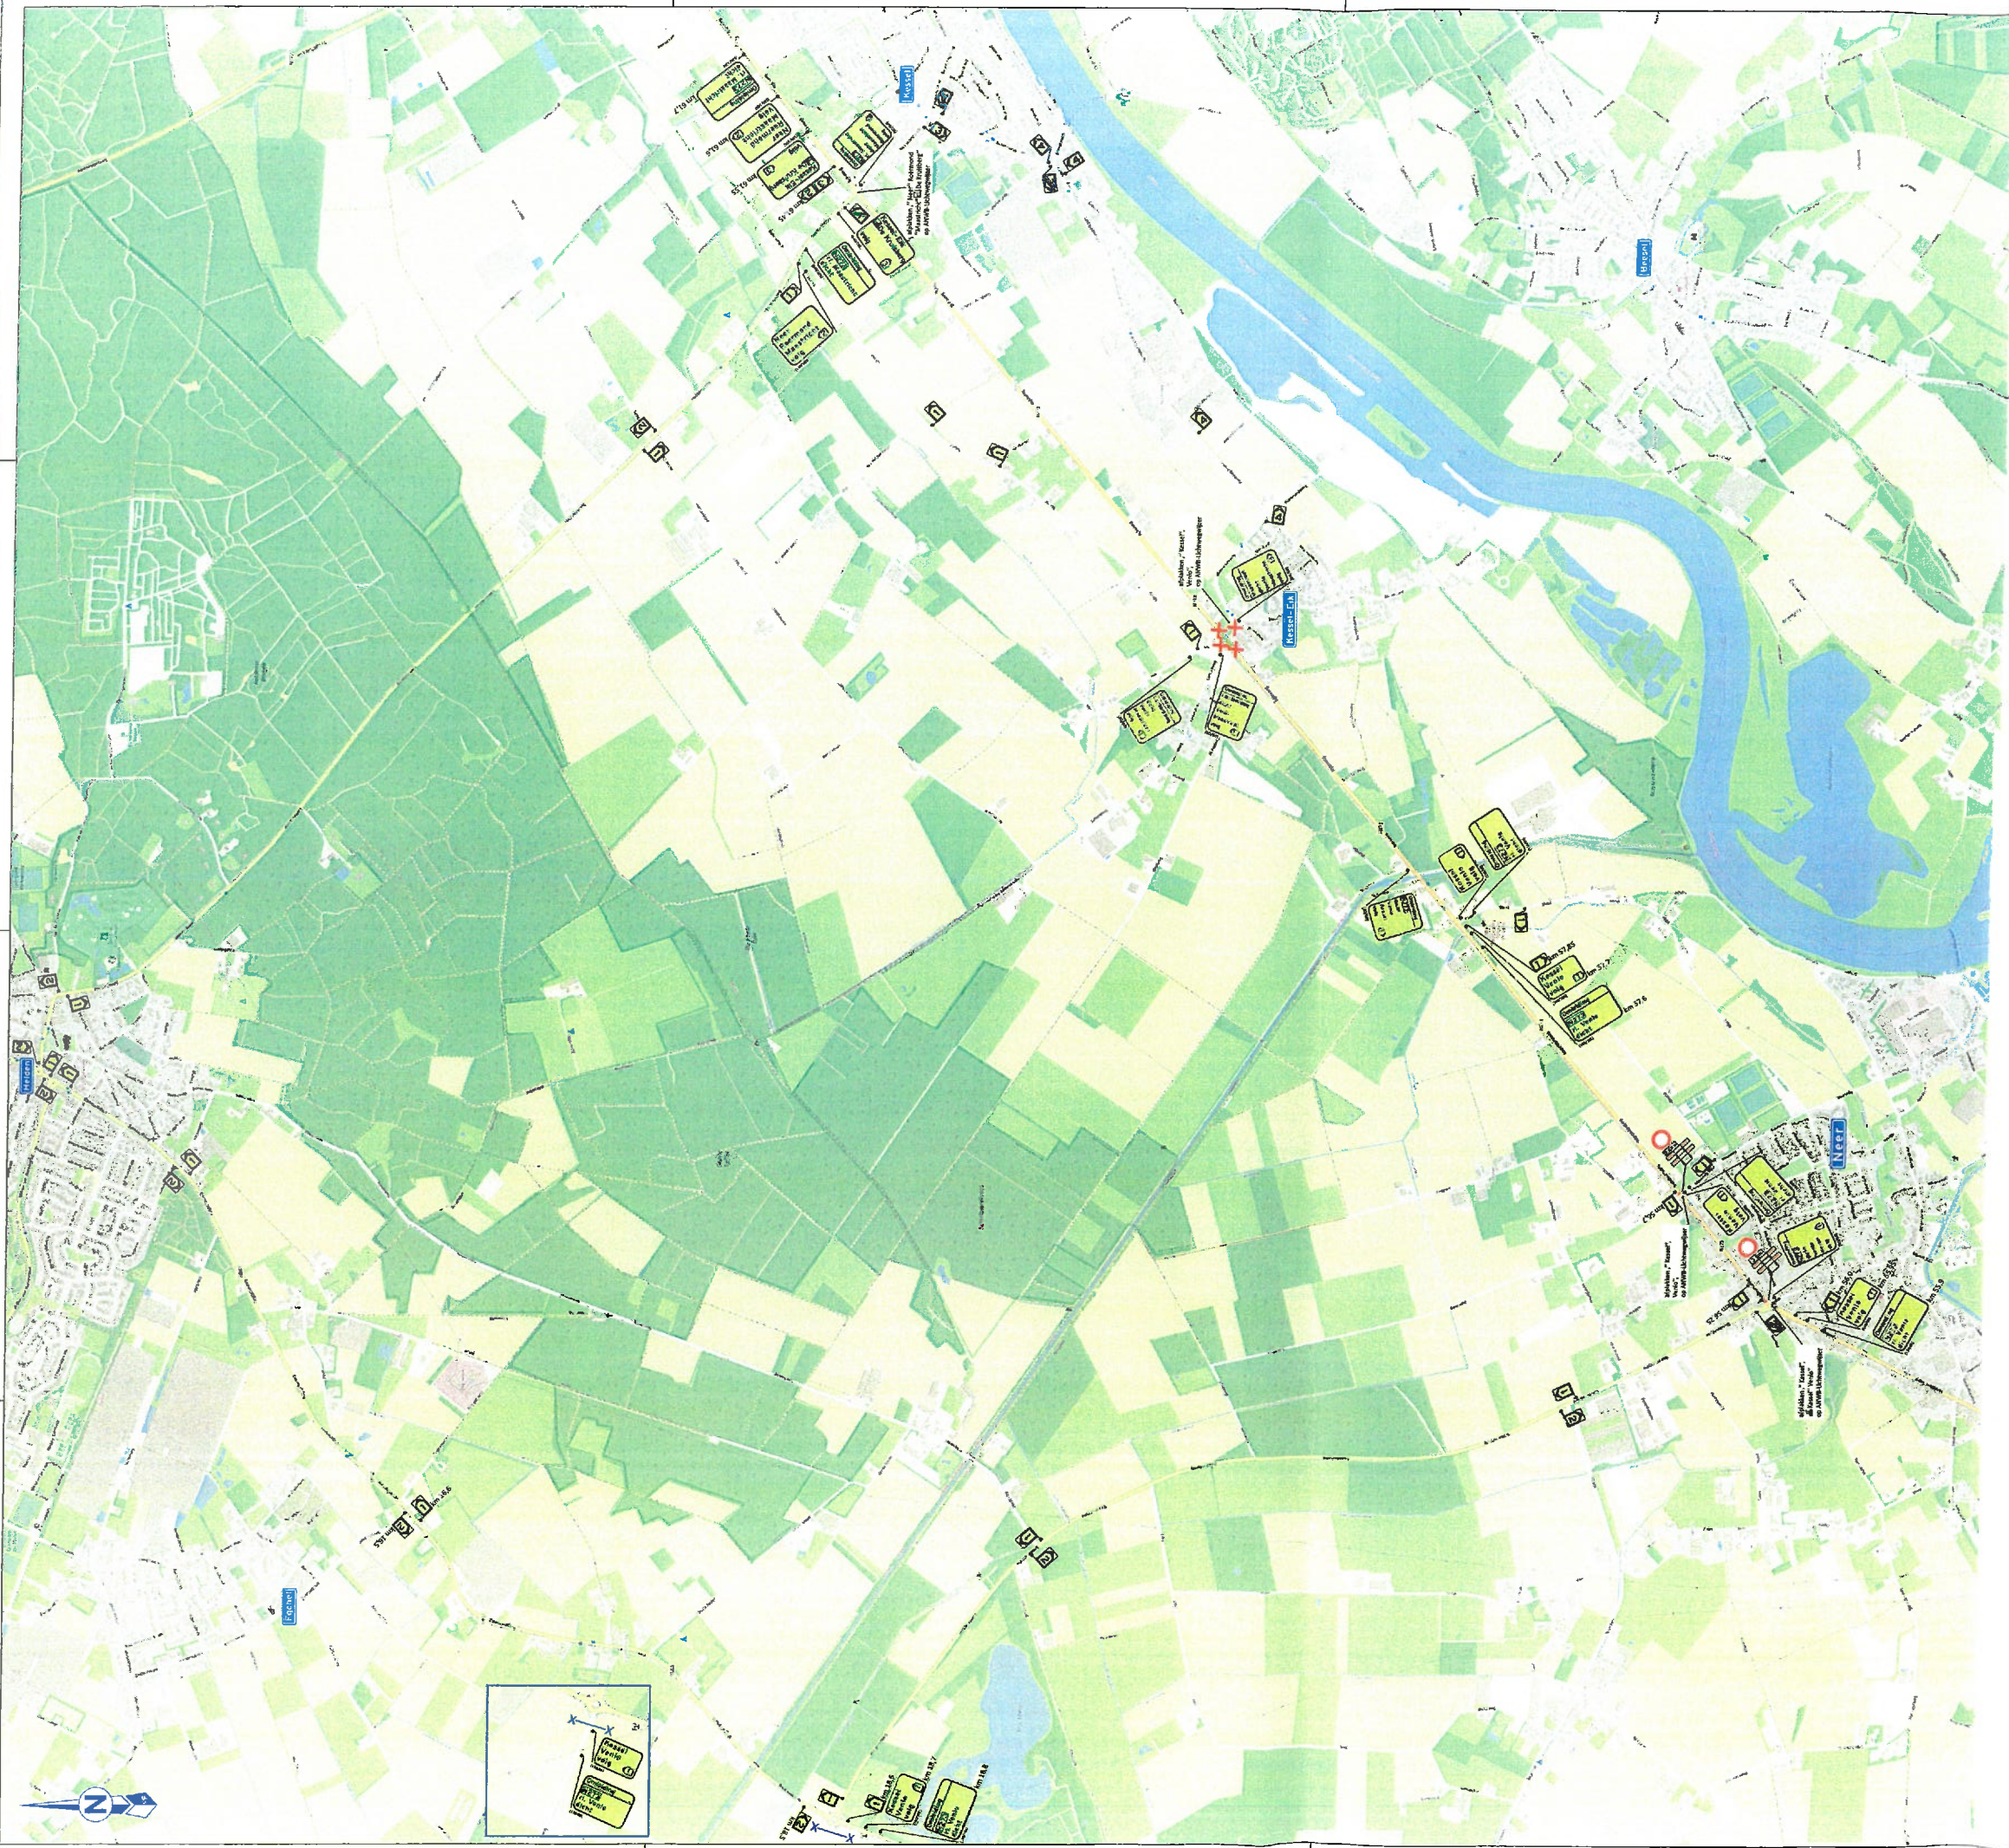

Maastricht, d.d. 01-04-19

M.B.T. prov. wegen
aanpassing kruising
N273 te Kessel-Eik

Bureau PWS

Naam: 

Legenda:

Werkvlak	Tekstbord
Afsluiting	Routebord
BB15-2	BB15-2

omkeringen:
- afsluiten / afsluiten conflicterende (RVV) bebording
- afsluiten / afsluiten conflicterende (ANWB) bewegwijzering

HOOFD
verkeersinformatie

aanpassing kruising
N273 te Kessel-Eik

Tijdelijke verkeersmaatregelen
omleiding weekend afsluiting
N273 te Kessel-Eik

gebied: R. Maas
controle: R. Maas
status: concept
formaat: A0