


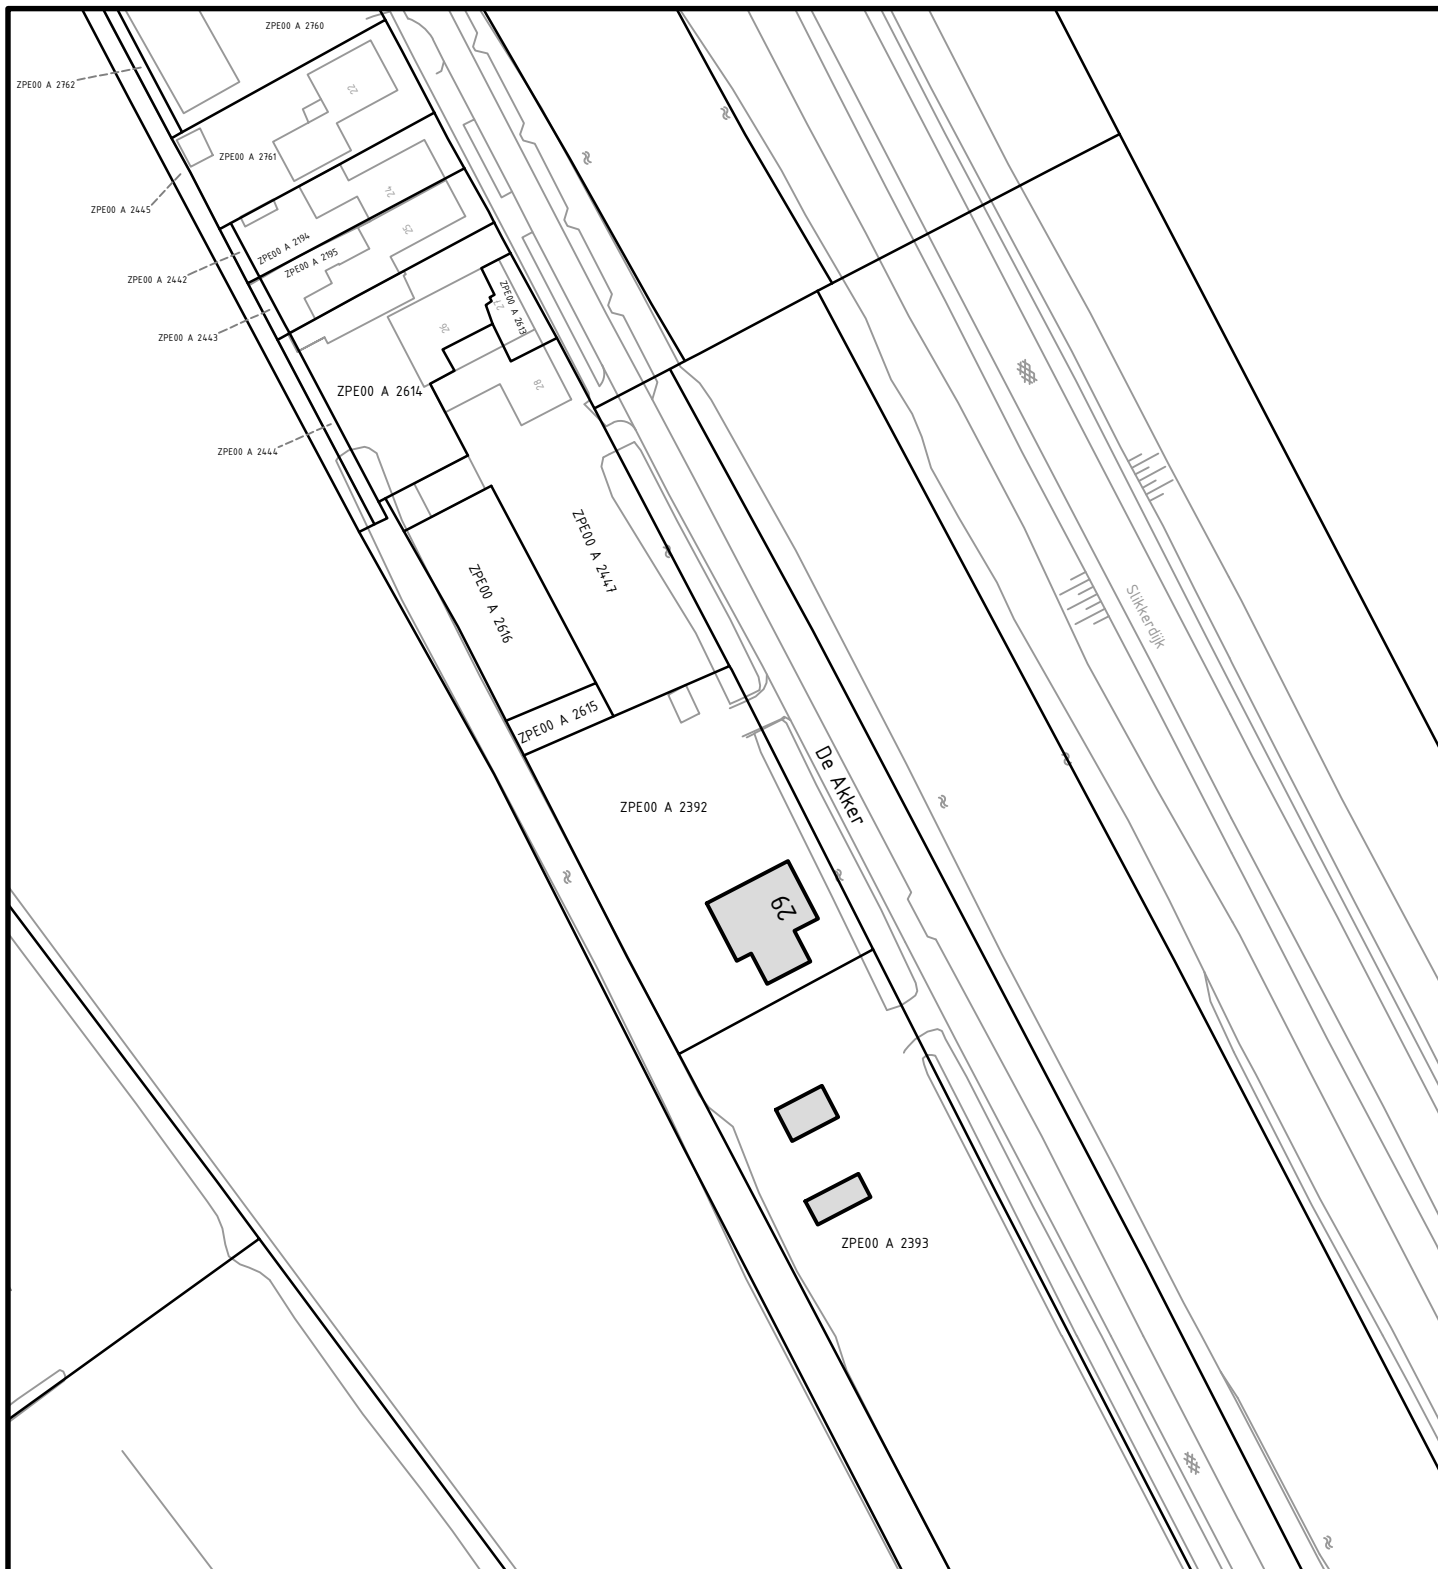

Behoort bij besluit d.d.

kenmerk:

namens het college van B&W van Schagen,



Gemeentehuis
Laan 19
1741 EA Schagen
tel. 0224 - 210 400
fax. 0224 - 210 455

Postadres
Postbus 8
1740 AA Schagen

Afdeling Facilitair

Onderwerp

Huisnummering
De Akker 29, Oudesluis

Datum	Get.	Gew.	Formaat	Schaal
05-02-2019	PdR		A4	1:1000
			Tekeningnummer	
			19-011.dwg	