




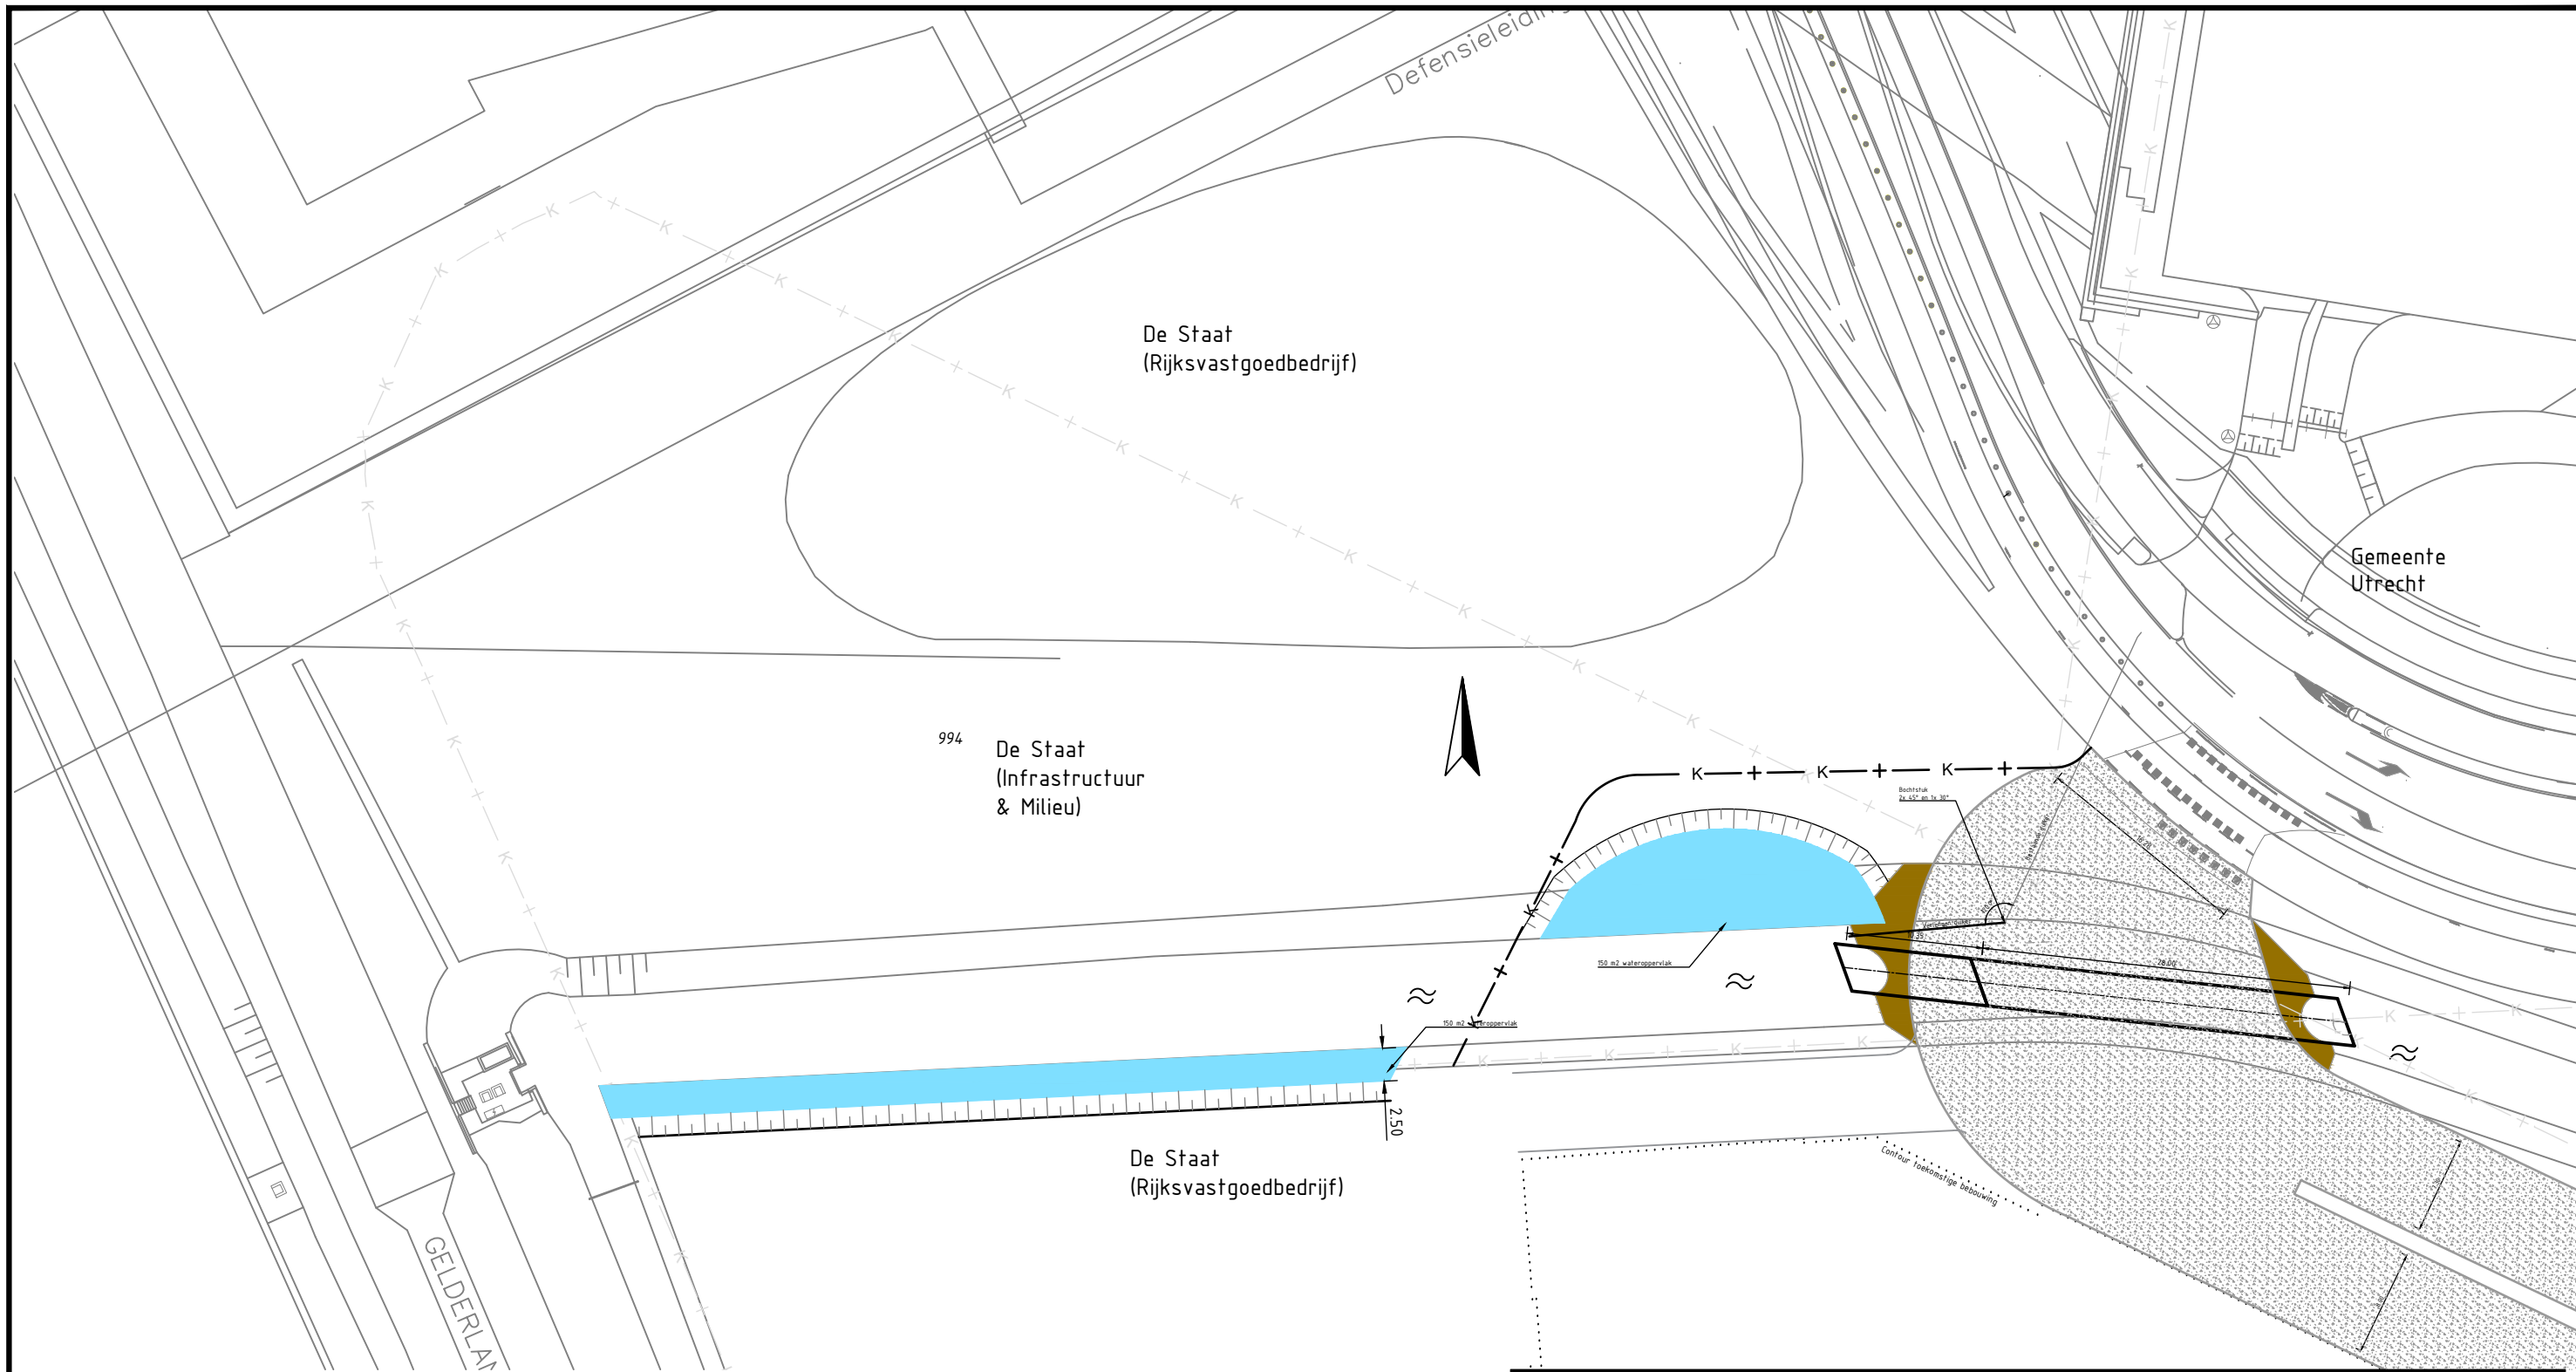

LEGENDA

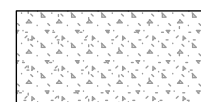

Aanbrengen puin
Menggranulaat 0/31.5

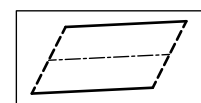

Spirosolduiker
type MA7




Compensatie
wateroppervlak



Aanbrengen grond
t.b.v. talud



Aanbrengen
taludbekleding

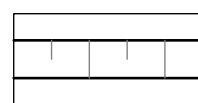

Nieuwe taludlijn

STATUS CONCEPT

CONCEPT D.D. 11-12-2018

DEFINITIEF D.D. -

SCHAAL 1:500

FORMAAT A3

Ravelijn 7
3905 NT VEENENDAAL
Postbus 409
3900 AK VEENENDAAL

T: 0318 - 611810
F: 0318 - 612147
E: info@infrasoil.nl
I: www.infrasoil.nl

PROJECT Ontsluiting Gelderlantlaan

OPDRACHTGEVER

Borghese logistics

OMSCHRIJVING


Concept watercompensatie

PROJECTNUMMER 01.17.1691

DOCUMENTNUMMER 03a

GETEKEND DOOR AvV

GECONTROLEERD DOOR HLv

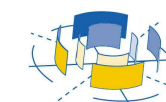

INFRASOIL
Praktische ingenieurs & regisseurs