



Auteursrecht voorbehouden volgens de wet.

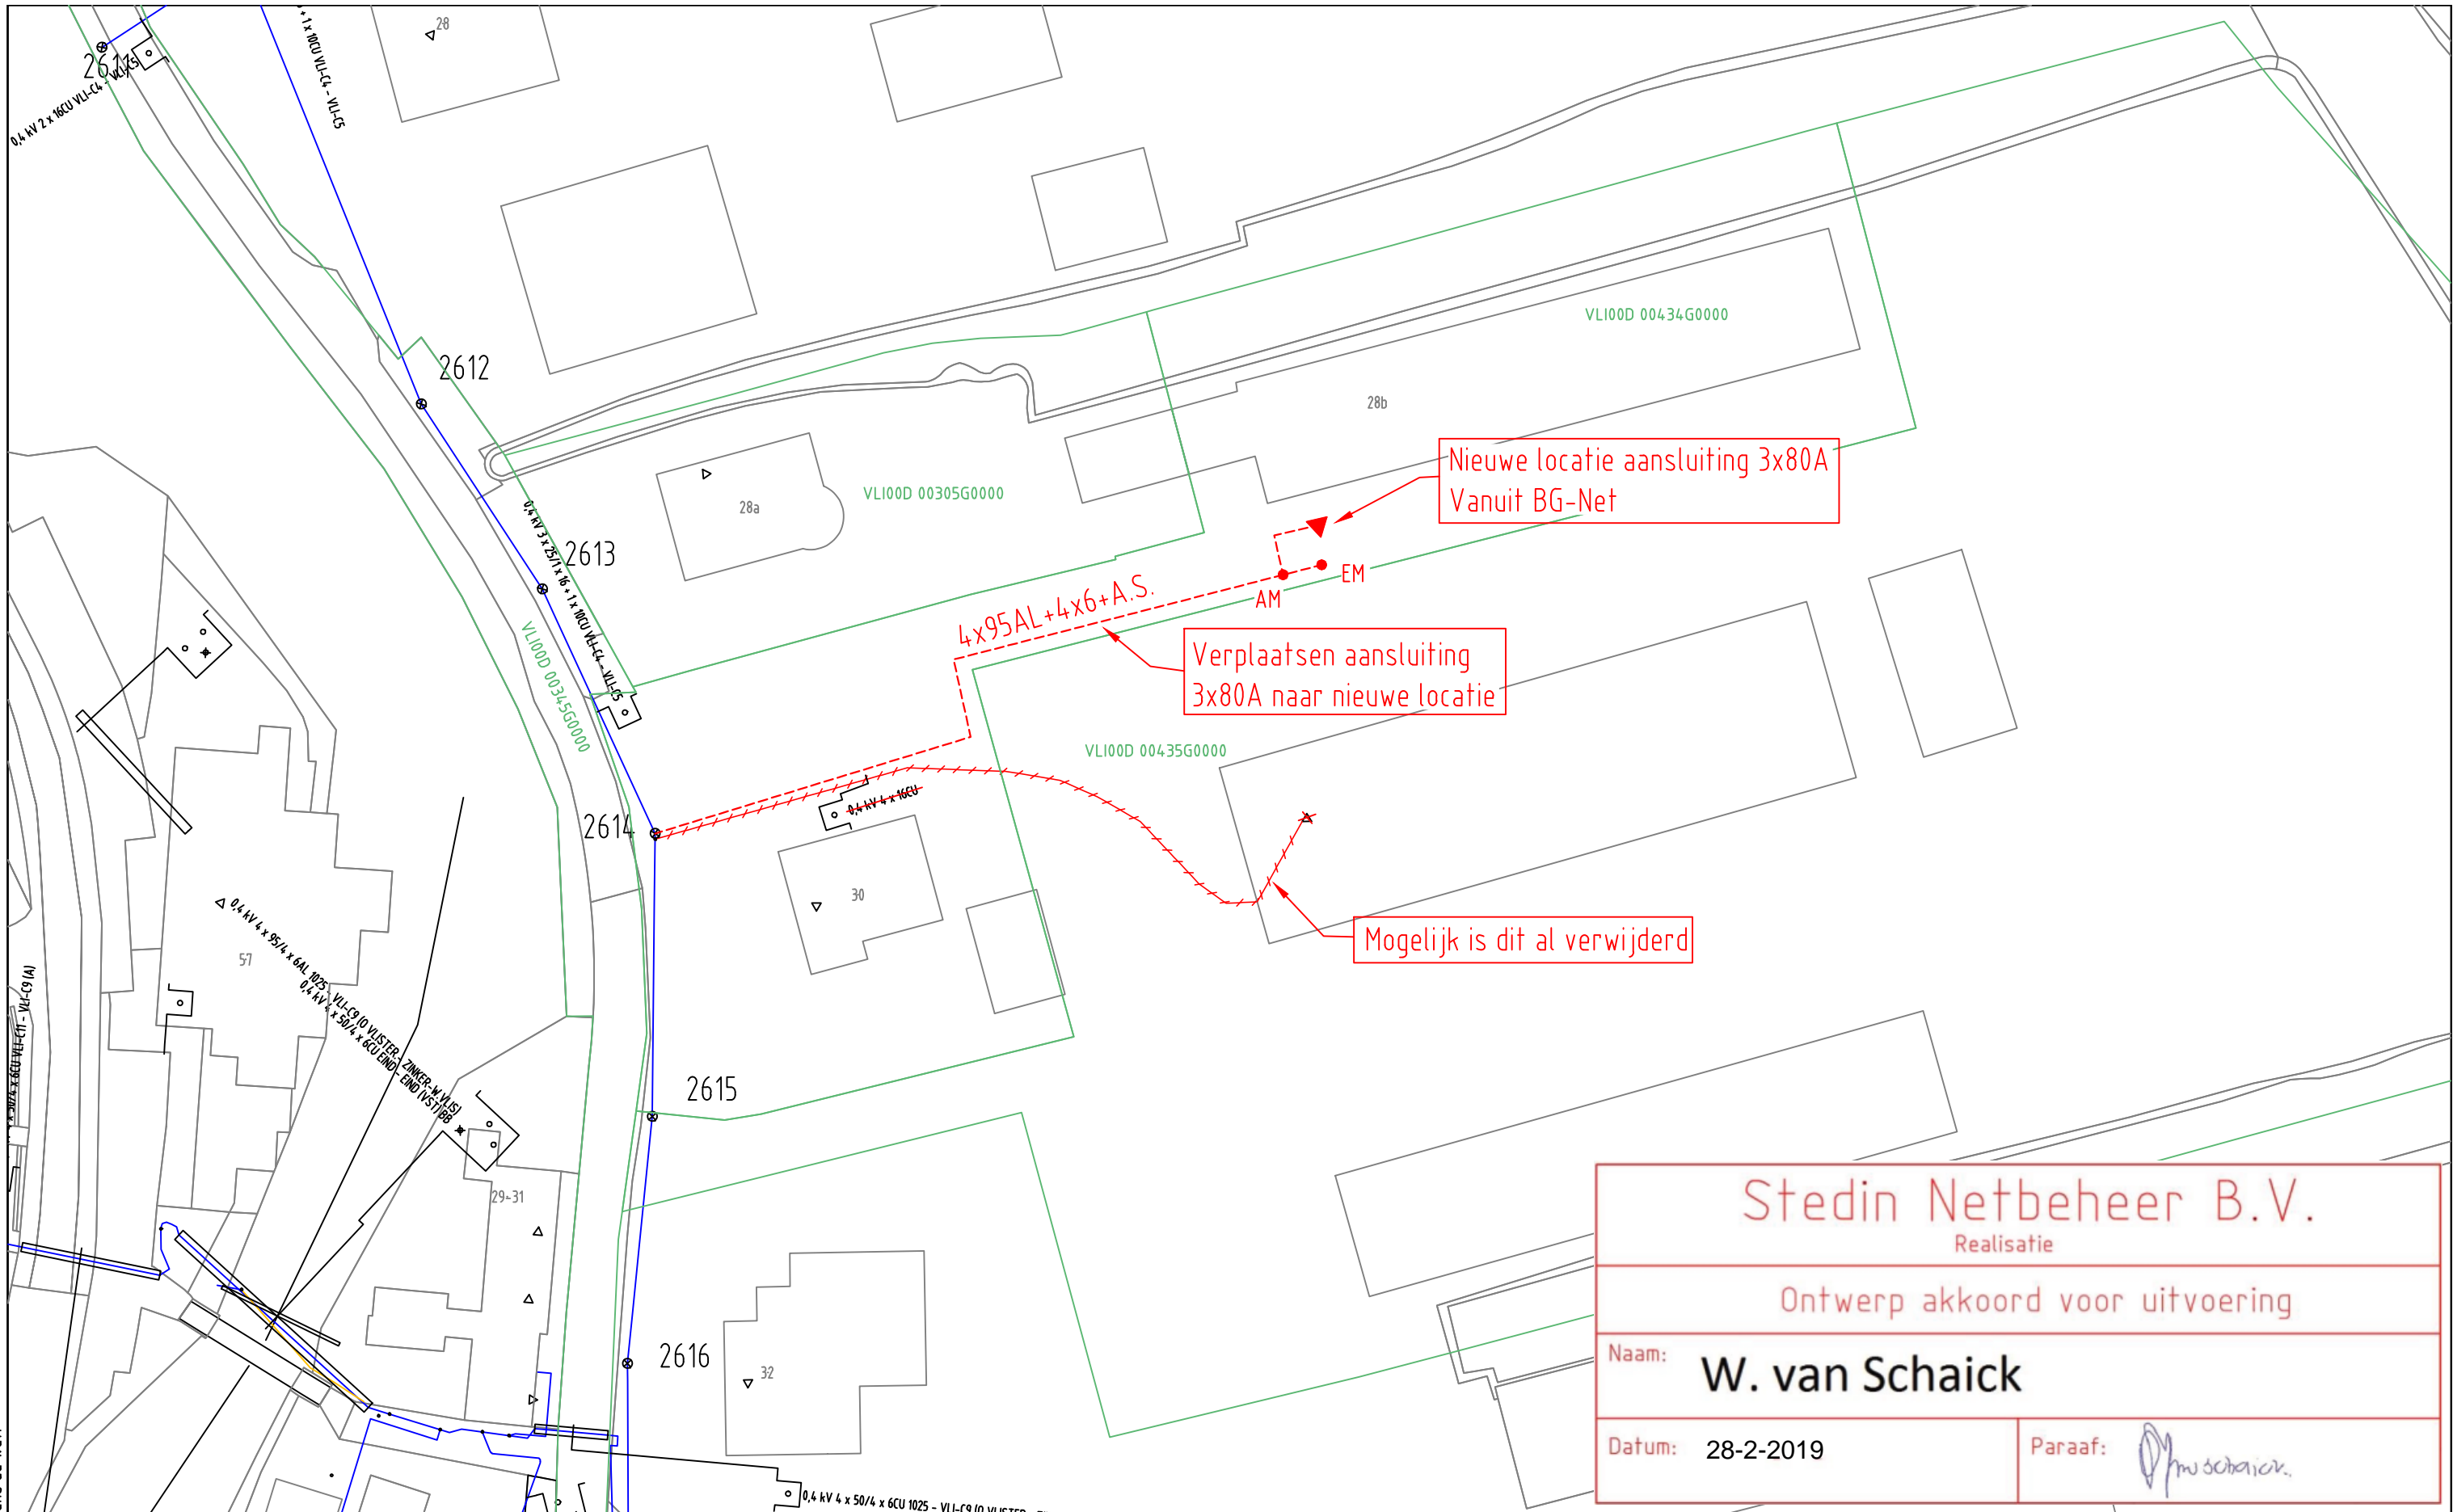

<b>Stedin Netbeheer B.V.</b>	
Realisatie	
Ontwerp akkoord voor uitvoering	
Naam: <b>W. van Schaick</b>	
Datum: 28-2-2019	Paraaf:

<b>ELEKTRA NIEUW</b>	LS-kast	Station	Leveringspunt	Laadpaal	OV mast		
	Mast bovengronds	Mof	Bescherming	Abc Tekst	Zinkerbord		
	Kabel nieuw	Kabel te rijzen	Kabel te rooien	Buiten Bedrijf	Kadaster		
<b>ELEKTRA BESTAAND</b>	LS-kast	Station	Leveringspunt	OV mast	Mast bovengronds	Mof	Bescherming
	0,4 kV/OV	0,4 kV	OV	3 kV	6 kV	10/13 kV	
	23 kV	25 kV	50 kV	66 kV	150 kV		
	Buiten Bedrijf	Telecom	Aardkabel	Gelijkspanning			

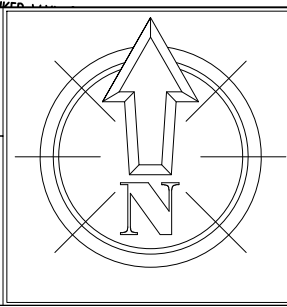

Opmerkingen/Tracélengte;	
<b>STEDIN</b>	20190228 Trace Elektra Oost-Vlisterdijk 28 A , Vlist LS-PLAN
Formaat: A3	Detailontwerp/Vergunning E
Schaal: 1:500	
Volgend bladnr: nvt	
Wijz: #0	Get: G.Urban
Datum: 28-2-2019	Gec: Schaick, WTJM van (Wim)
Project: 930000098138 Oost-Vlisterdijk 28A, Vlist	
Ordernr: 50159197	
Documentnr: 20190228-0000-064	
Status: Voor uitvoering	Bladnr: 064