



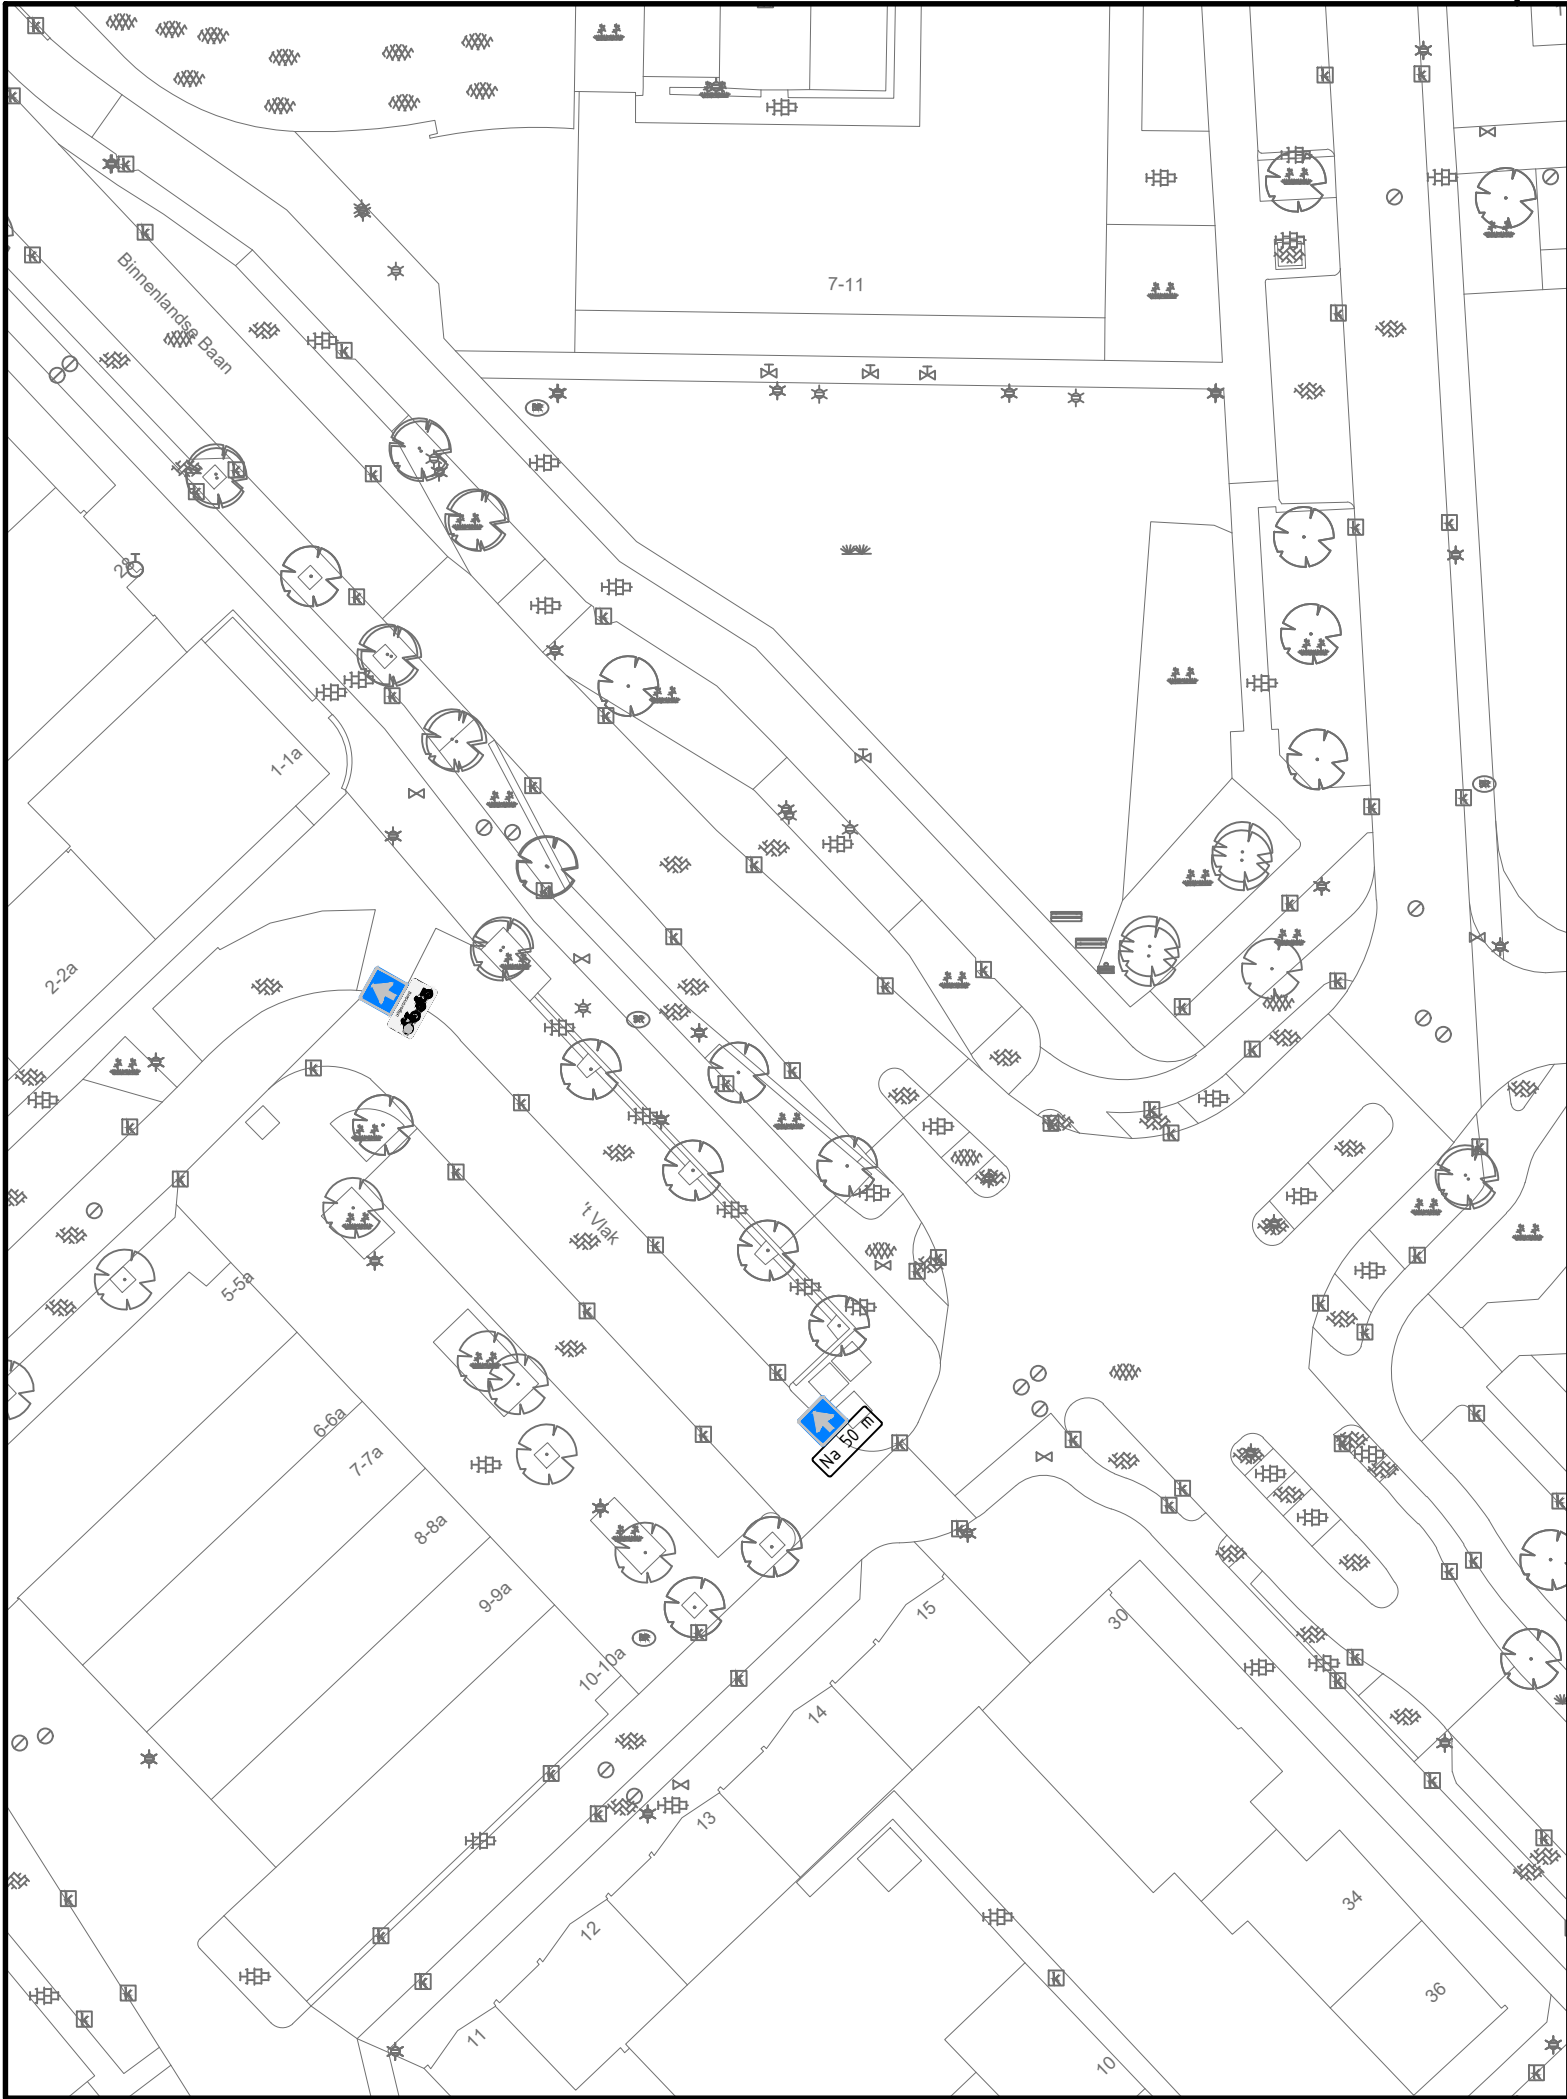

LEGENDA


-  Bord C03- Verplicht eenrichtingsweg
-  Onderbord OB401- Na 50 m
-  Onderbord OB54

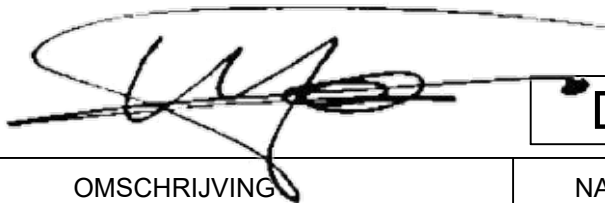

DEFINITIEF

REVISIE	DATUM	OMSCHRIJVING	NAAM	GOEGEKEURD

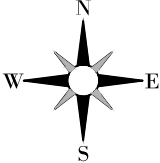

GEMEENSCHAPPELIJKE REGELING BAR GEMEENTE BARENDRECHT		BAR-organisatie Postbus 271 2980 AG Ridderkerk			
Verkeersbesluit 2019-14					Tekeningnummer: B-CO-12-004
In te stellen eenrichtingsverkeer op het 't Vlak					
Schaal : 1:500 m	Afm : A3	Datum:	Besteknr :	Bestandsnaam: B-CO-12-004.dwg	
Gemaakt : J. van den Berg		Goedgekeurd : P. Tilro			
		Projectnr :			