


Auteursrecht voorbehouden volgens de wet.

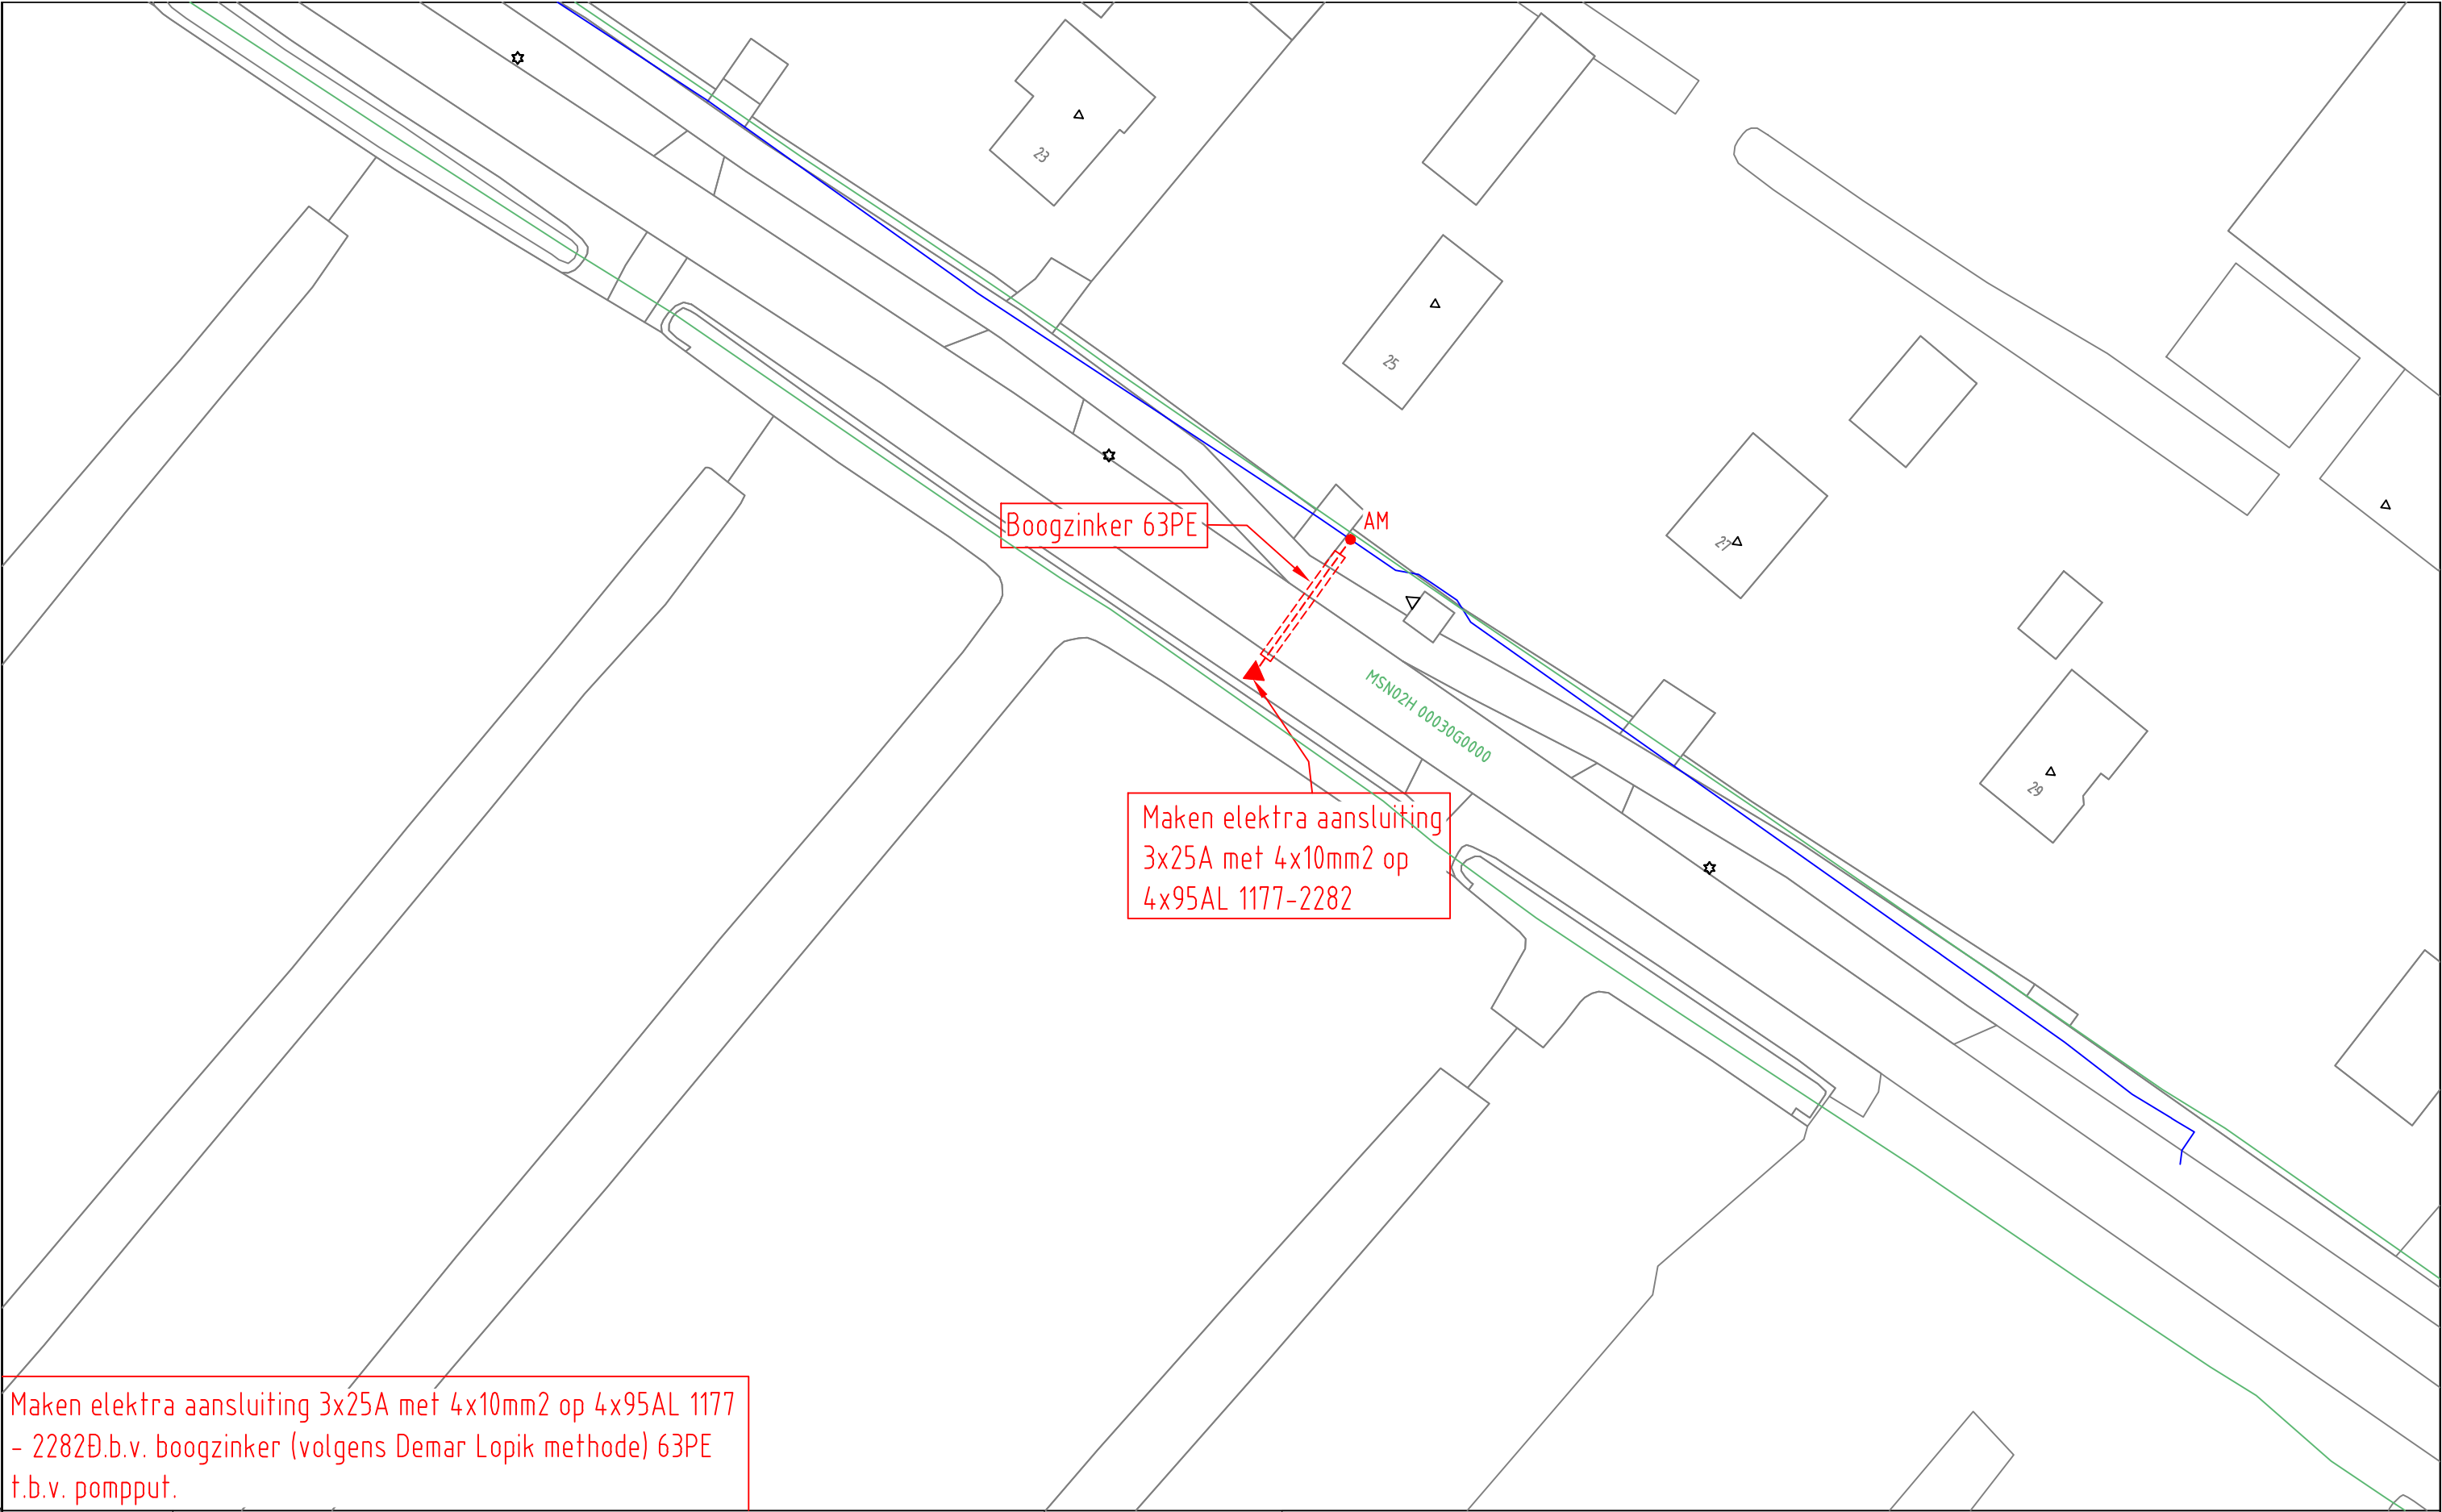

ELEKTRA NIEUW	LS-kast	Station	Leveringspunt	Laadpaal	OV mast
	Mast bovengronds	Mof	Bescherming	Abc Tekst	Zinkerbord
ELEKTRA BESTAAND	Kabel nieuw	Kabel te rijden	Kabel te rooien	Buiten Bedrijf	Kadaster
	LS-kast	Station	Leveringspunt	OV mast	Mast bovengronds
	Mof	Bescherming			
	0,4 kV/OV	0,4 kV	OV	3 kV	6 kV
	23 kV	25 kV	50 kV	66 kV	150 kV
	Buiten Bedrijf	Telecom	Aardkabel	Gelijkspanning	

Opmerkingen/Tracélengte;

STEDIN 20190314 Trace Elektra
Gageldijk 25 GMA, Maarssen
LS-PLAN
Detailontwerp/Vergunning E

Formaat: A3
Schaal: 1:500
Volgend bladnr: nvt

Wijz: #1	Get: G.Urban
Datum: 23-4-2019	Gec: Dos Reis Monteiro, J
Project: 930000112195	
Ordernr: 50169577	
Documentnr: 20190314-0000-014	
Status: Voor uitvoering	Bladnr: 014